


STAN PROJEKTOWANY - RZUT DACHU
skala 1:100

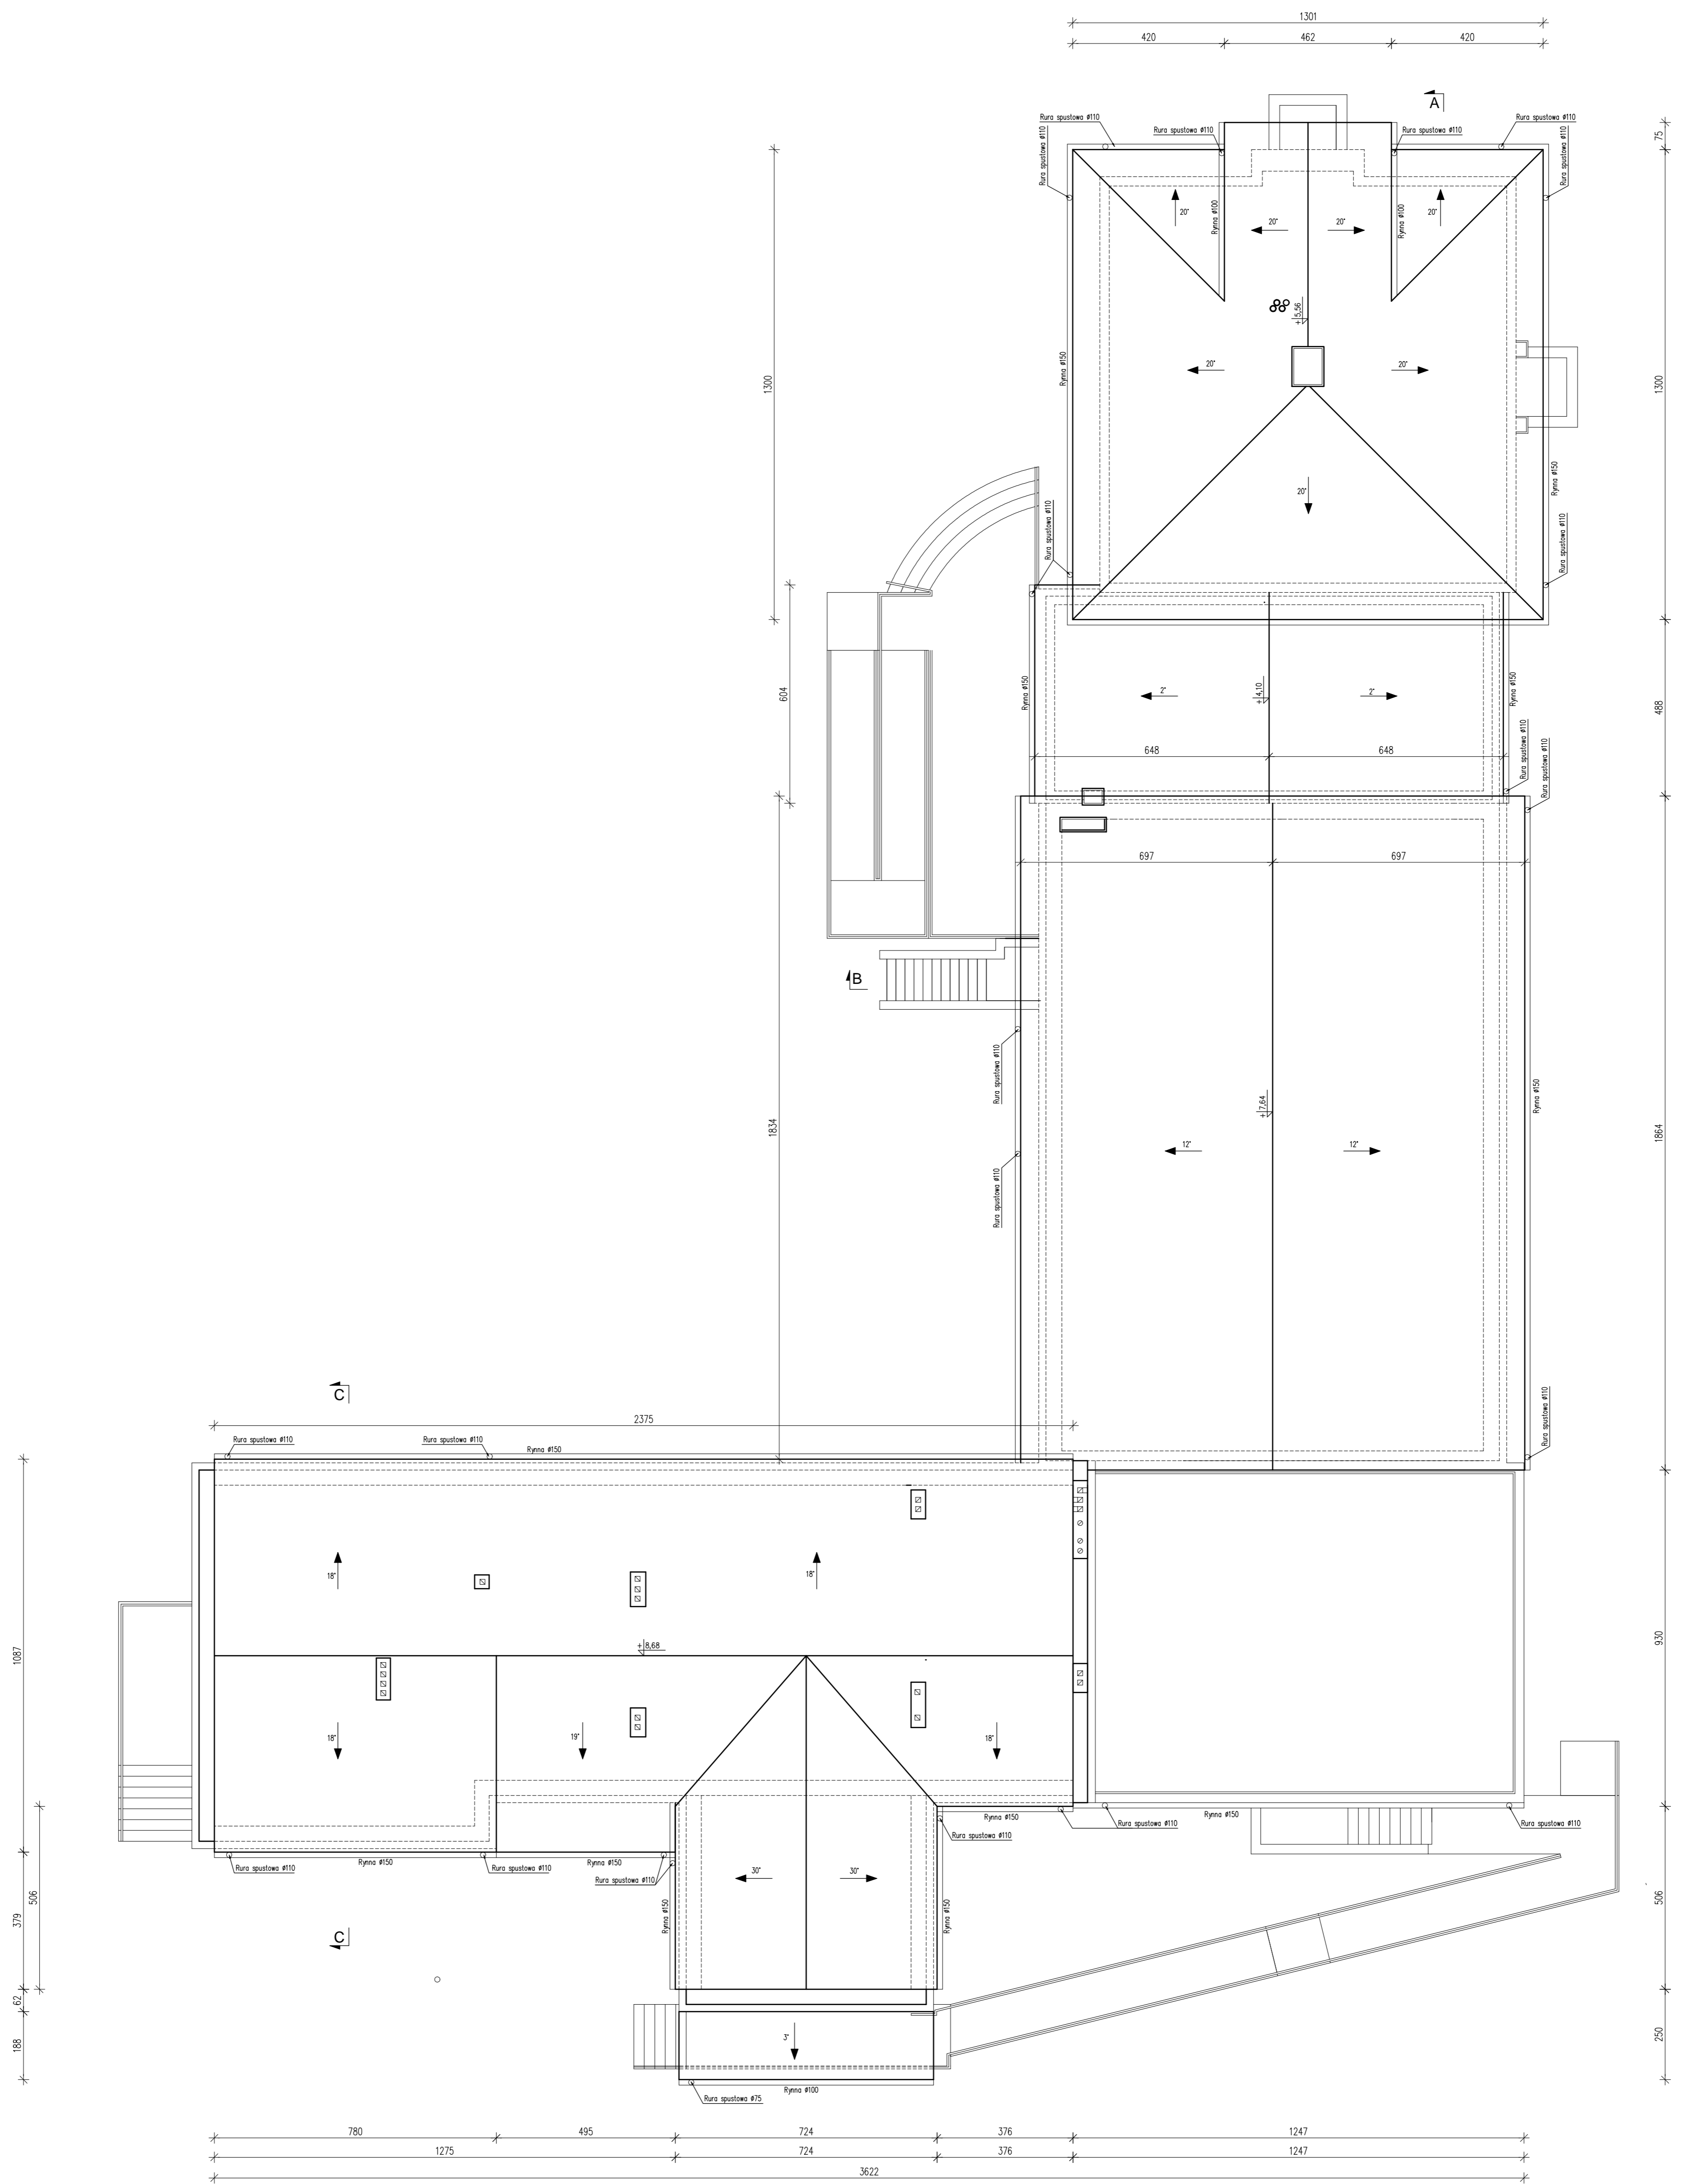

OPRACOWANIE CHRONIONE PRAWAMI AUTORSKIMI. ZMIANY LUB KOPLOWANIE WYMAGAJA PISEMNEJ ZGODY AUTORÓW PROJEKTU.

PRACOWNIA PROJEKTOWA			
EM PROJEKT			
EWA NIERYCHLEWSKA-LULA, UL. KLASZTORNA 24, 87-630 SKĘPE TEL. 505 018 687			
OBIĘKT	Przedszkole publiczne		
INWESTOR	Miasto i Gmina Skępe, ul. Kościelna 2, 87-630 Skępe		
ADRES OBIĘKTU	Wioska, 87-630 Skępe, dz. nr 33/8, 33/19, 33/9, 33/11, 33/22, obr. Wioska		
BRANŻA	Architektura - stan projektowany		
TEMAT RYSUNKU	Rzut dachu		
SKALA RYS.	1:100	NR RYS.	A9
DATA	09.2016	PODPIS	
PROJEKTANT	mgr inż. architekt Hanna Falkiewicz Marciniak ul. upr. BUA III-18/83 spółność architektoniczna		