


STAN PROJEKTOWANY - RZUT PIWNIC
skala 1:100

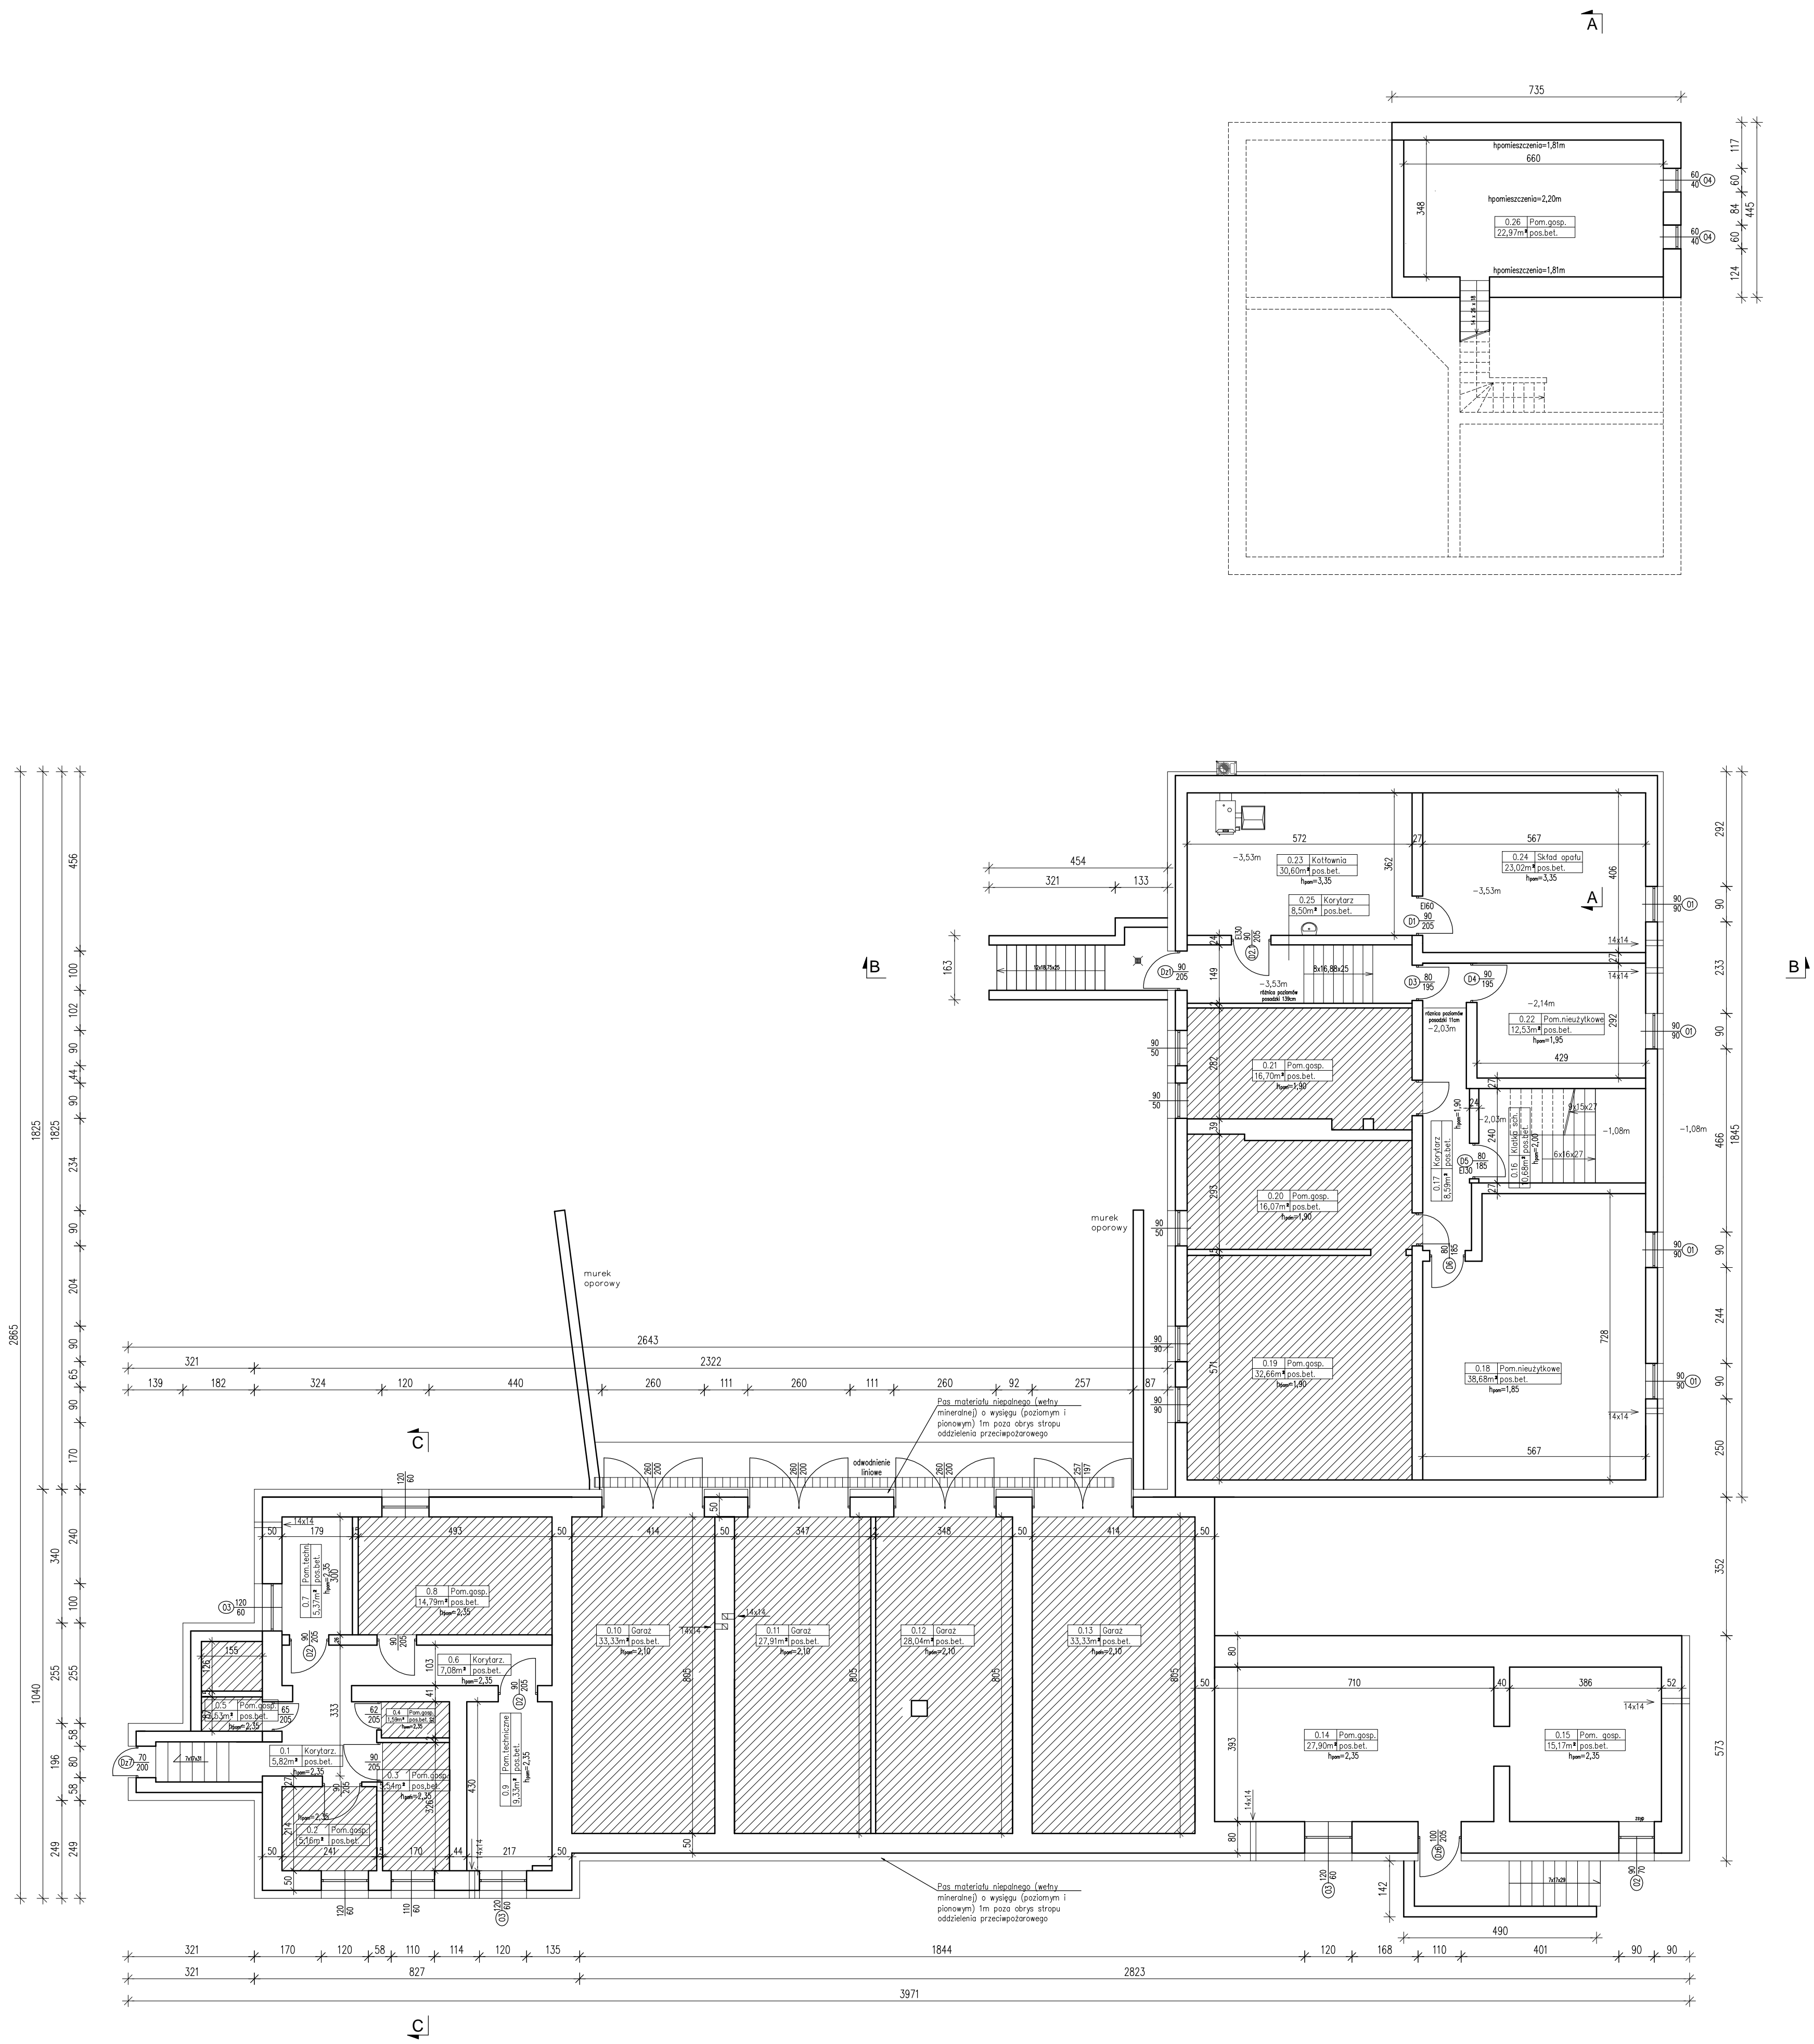

LEGENDA
 pomieszczenia nie wchodzące w skład pomieszczeń dla przedszkola

OPRACOWANIE OCHRONIŁ PRZEKAZAŁ AUTORSKIM ZMIANY LUB KOPLOWANIE WYMAGAŁ PISEMNEJ ZGODY AUTORÓW PROJEKTU

PRACOWNIA PROJEKTOWA EM PROJEKT			
EWA NIERYCHLEWSKA-LULA, UL. KLASZTORNA 24, 87-630 SKEPE TEL. 505 016 687			
OBIEKT	Przedszkole publiczne		
INWESTOR	Miasto i Gmina Skepe, ul. Kościelna 2, 87-630 Skepe		
ADRES OBIEKTU	Wioska, 87-630 Skepe, dz. nr 33/8, 33/19, 33/9, 33/11, 33/22, obr. Wioska		
BRANŻA	Architektura - stan projektowany		
TEMAT RYSUNKU	Rzut piwnicy		
SKALA RYS.	1:100	NR RYS.	A3
DATA	09.2016	PODPIS	
OPRACOWAŁA	mgr inż. architekt Hanna Falkiewicz Marciniak ul. upr. BUA 01-1813 specjalność architektoniczna		