


STAN PROJEKTOWANY - RZUT PRZYZIEMIA
skala 1:100

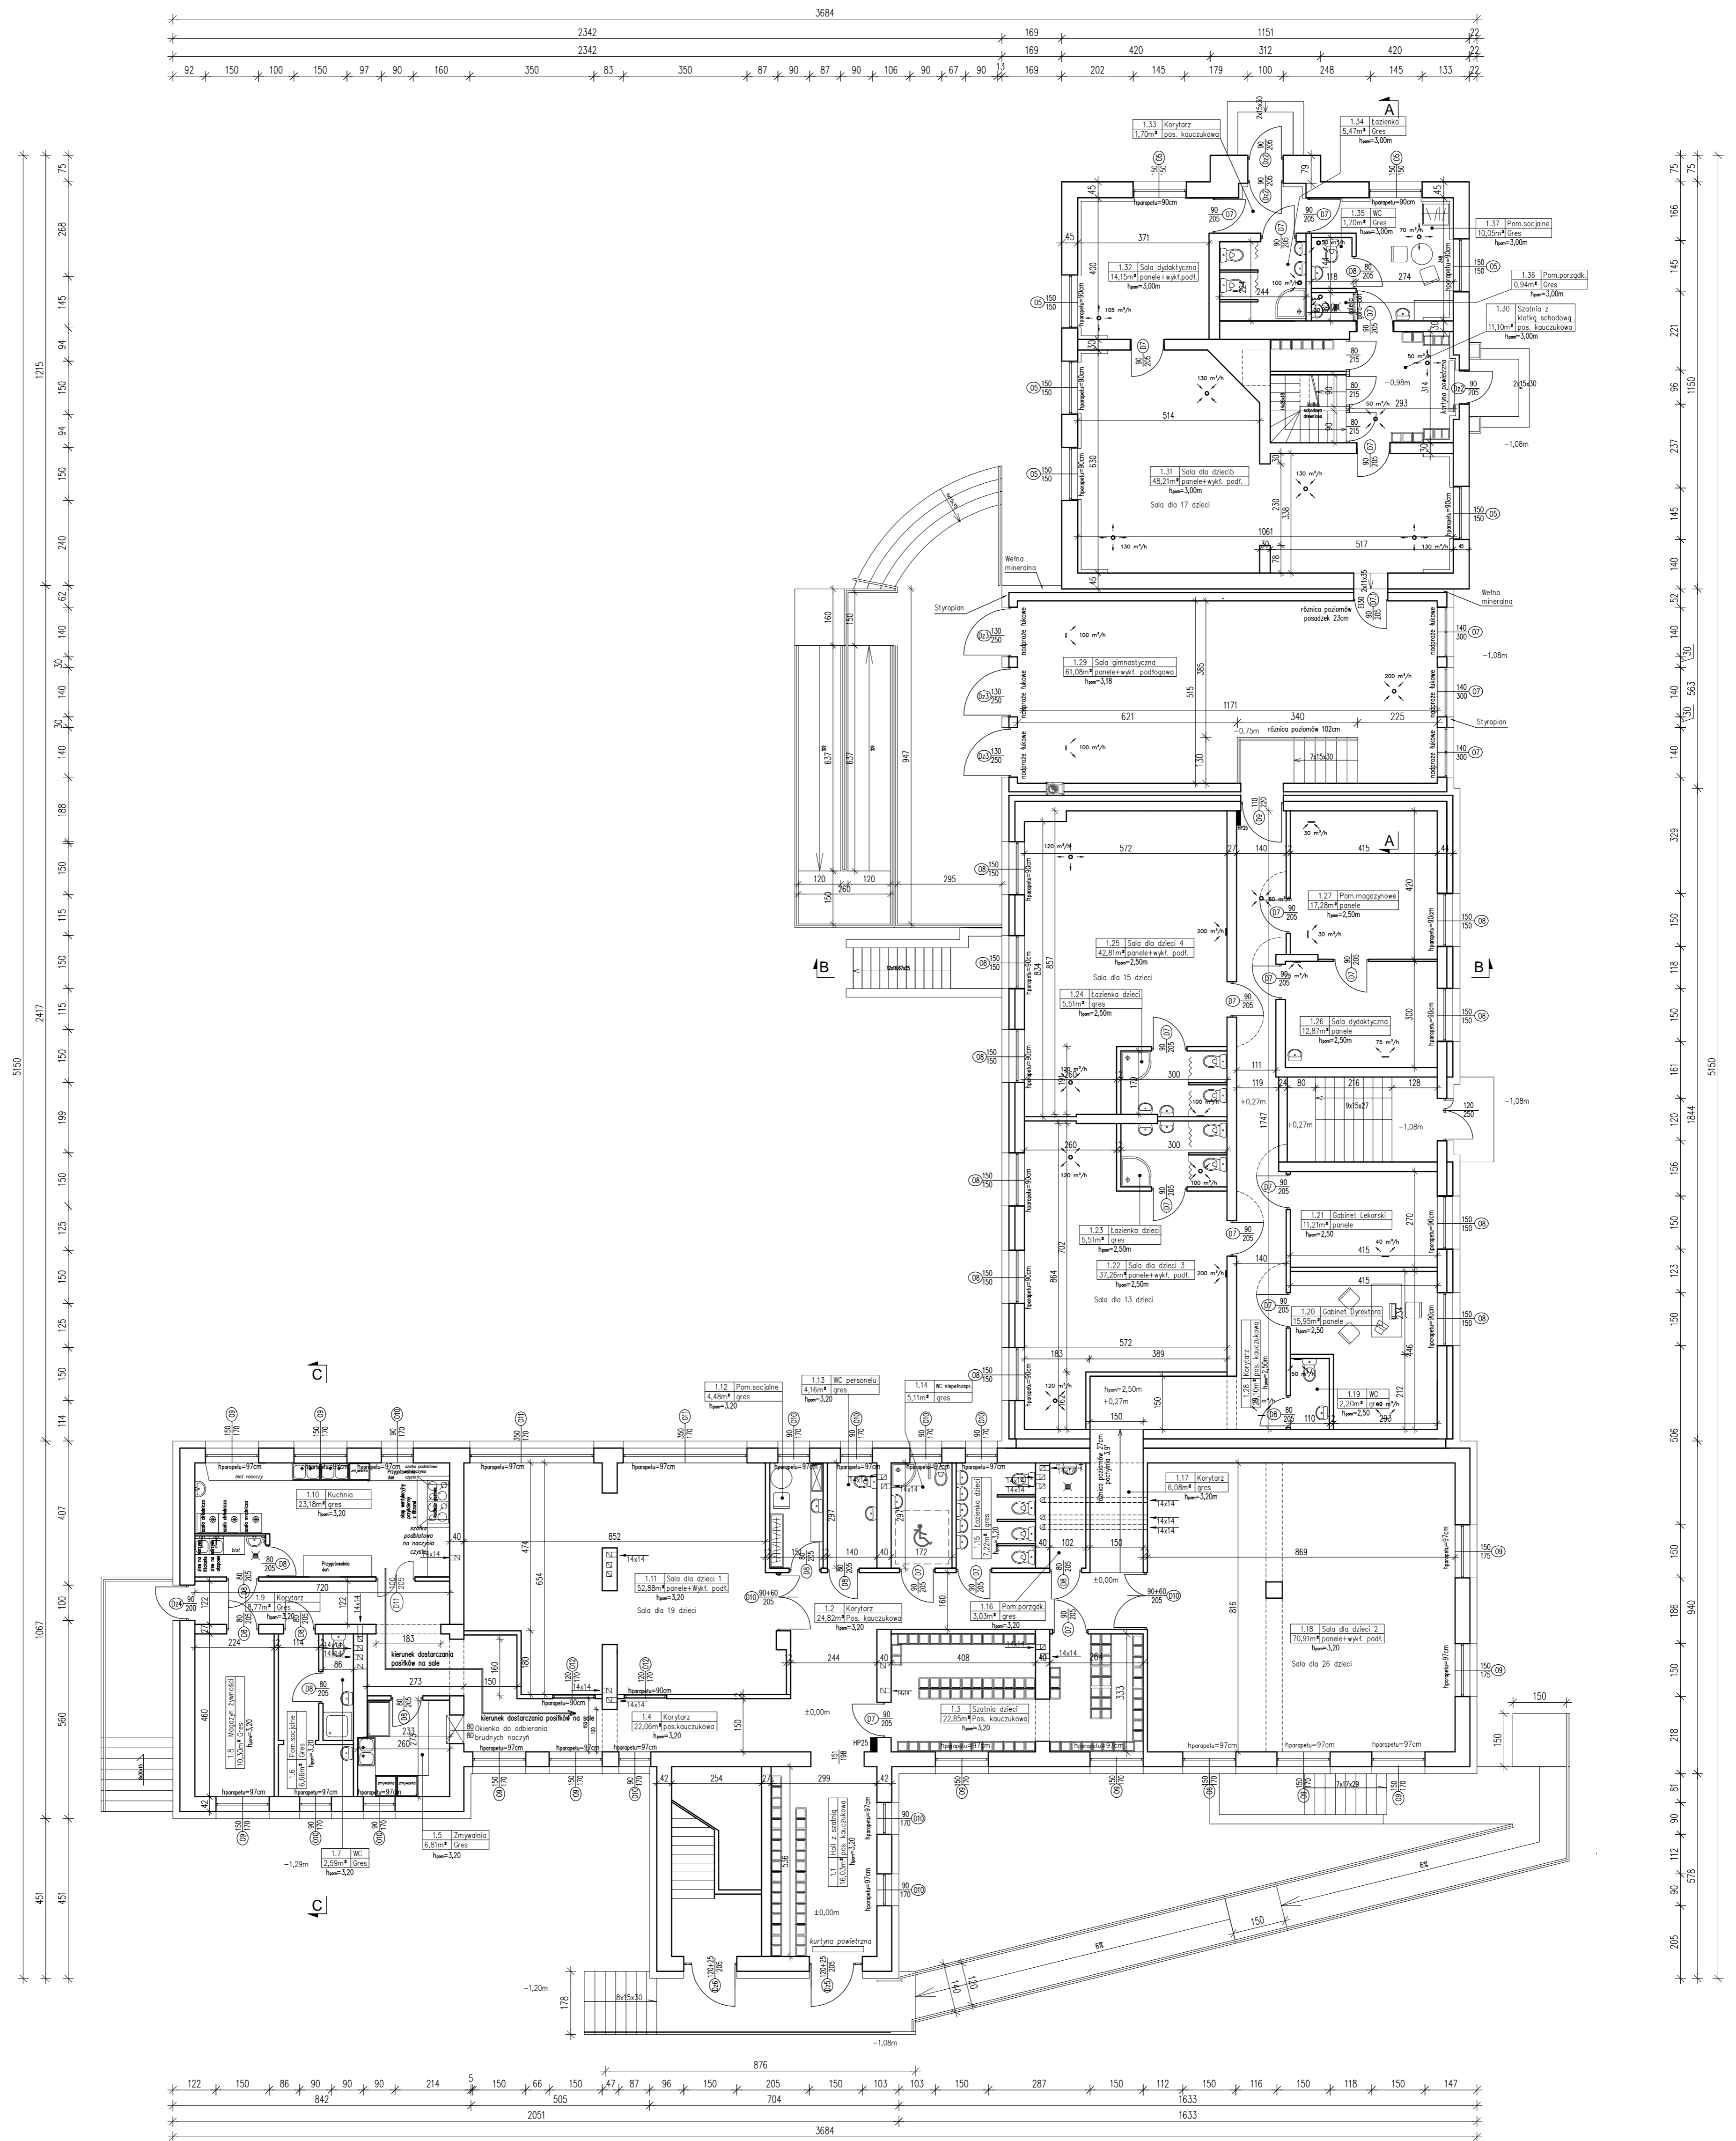

OPRACOWANIE CHROMIONE PRAWEM AUTORSKIM. ZMIANY LUB KOPLOWANIE WYMAGAJĄ PISEMNEJ ZGODY AUTORÓW PROJEKTU.

PRACOWNIA PROJEKTOWA			
EM PROJEKT			
EWA NIERYCHLEWSKA-LULA, UL. KLASZORSKA 24, 87-630 SKEPE TEL. 505 018 687			
OBIEKT	Przedszkole publiczne		
INWESTOR	Miasto i Gmina Skepe, ul. Kościelna 2, 87-630 Skepe		
ADRES OBIEKTU	Wioska, 87-630 Skepe, dz. nr 33/8, 33/19, 33/9, 33/11, 33/22, obr. Wioska		
BRANŻA	Architektura - stan projektowany		
TEMAT RYSUNKU	Rzut parteru		
SKALA RYS.	1:100	NR RYS.	A4
DATA	09.2016	PODPIS	
PROJEKTANT	mgr inż. architekt Hanna Falkiewicz Marciniak ul. upr. BUA 10-18/3 specjalność architektoniczna		