


RZUT PIĘTRA skala 1:50

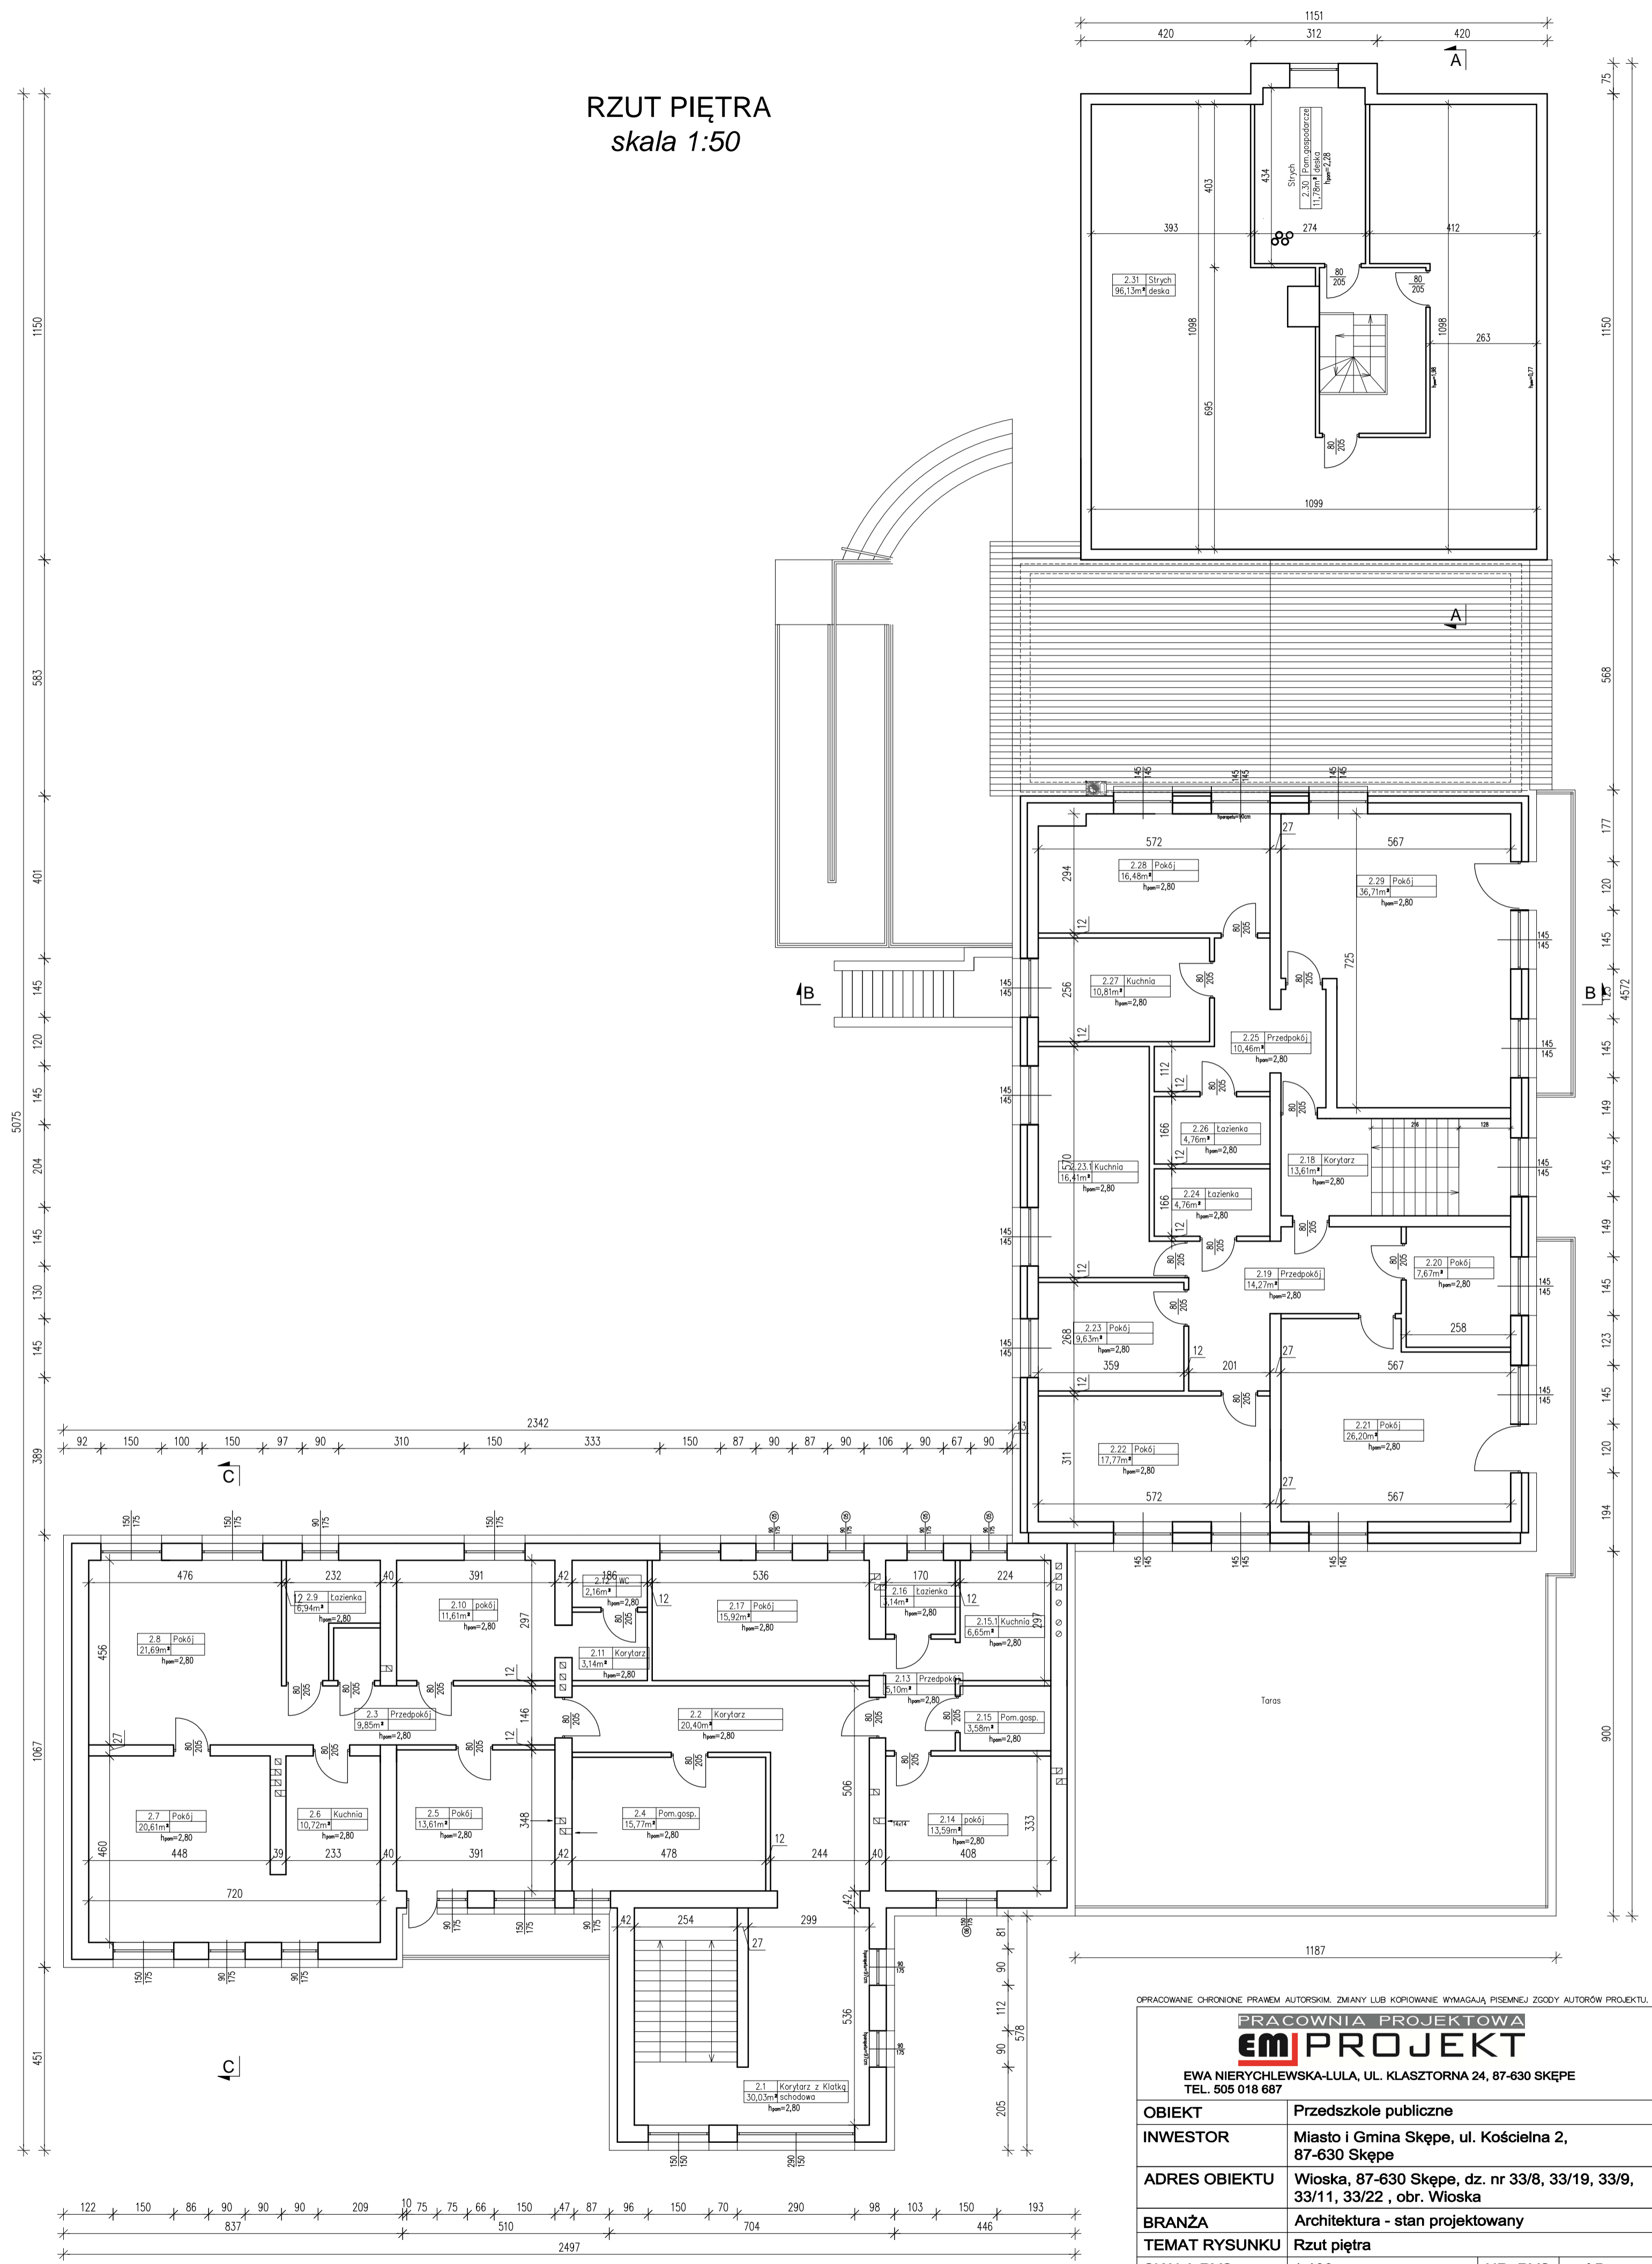

OPRACOWANIE CHRONIONE PRAWEM AUTORSKIM. ZMIANY LUB KOPIOWANIE WYMAGAJĄ PISEMNEJ ZGODY AUTORÓW PROJEKTU.

PRACOWNIA PROJEKTOWA
EM PROJEKT

EWA NIERYCHLEWSKA-LULA, UL. KLASZTORNA 24, 87-630 SKĘPE
TEL. 505 018 687

OBIEKT	Przedszkole publiczne	
INWESTOR	Miasto i Gmina Skępe, ul. Kościelna 2, 87-630 Skępe	
ADRES OBIEKTU	Wioska, 87-630 Skępe, dz. nr 33/8, 33/19, 33/9, 33/11, 33/22, obr. Wioska	
BRANŻA	Architektura - stan projektowany	
TEMAT RYSUNKU	Rzut piętra	
SKALA RYS.	1:100	NR RYS. A5
DATA	09.2016	PODPIS
PROJEKTANT	mgr inż. architekt Hanna Falkiewicz Marciniak nr upr. BUA-III-16/63 specjalność architektoniczna	