

MAPA DO CELÓW PROJEKTOWYCH

Skala 1:500

województwo kujawsko-pomorskie
powiat lipnowski
gmina Skepe 040807_5
obręb Wólka 0014

dz. nr 1617
sekcja 6.188.33.06.14
GG.6640.2.1268.2015
89/9
Układ współrzędnych 2000
Poziom odniesienia Kronsztadt 60

Mapa do celów projektowych

Mapa aktualna w oznaczonym zakresie na dzień 19.08.2015r.

Nie ma potrzeby przeprowadzania badania słabejności gruntowej
Lipno, dnia 17.11.2015 r.
wykonawca:

Nie wyklucza się istnienia urządzeń podziemnych ułożonych w terenie, lecz niezgłoszonych do inwentaryzacji geodezyjnej.


GEO-PROJEKT
Usługi Geodezyjne
Dariusz Kowalczyk
Okrąg 4, 87-600 Lipno
tel. 811 808 087
WP 486-032-82-82, R:341618703

GEODETA
D. Dworakowski
inż. Dariusz Kowalczyk

Za zgodność z oryginałami:
Dariusz Kowalczyk
data

GEODETA UPRAWNIONY
L. Murawski
inż. Leszek Murawski
nr upr. GUGIK 22616

— RSP — RUROCIĄG SPUSTOWY I PRZELEWOWY
— RS — RUROCIĄG SSAWNY
— RT — RUROCIĄG TŁOCZNY
— Z — ZRZUT POPLUCZYN
— O — PROJEKTOWANE OGRODZENIE

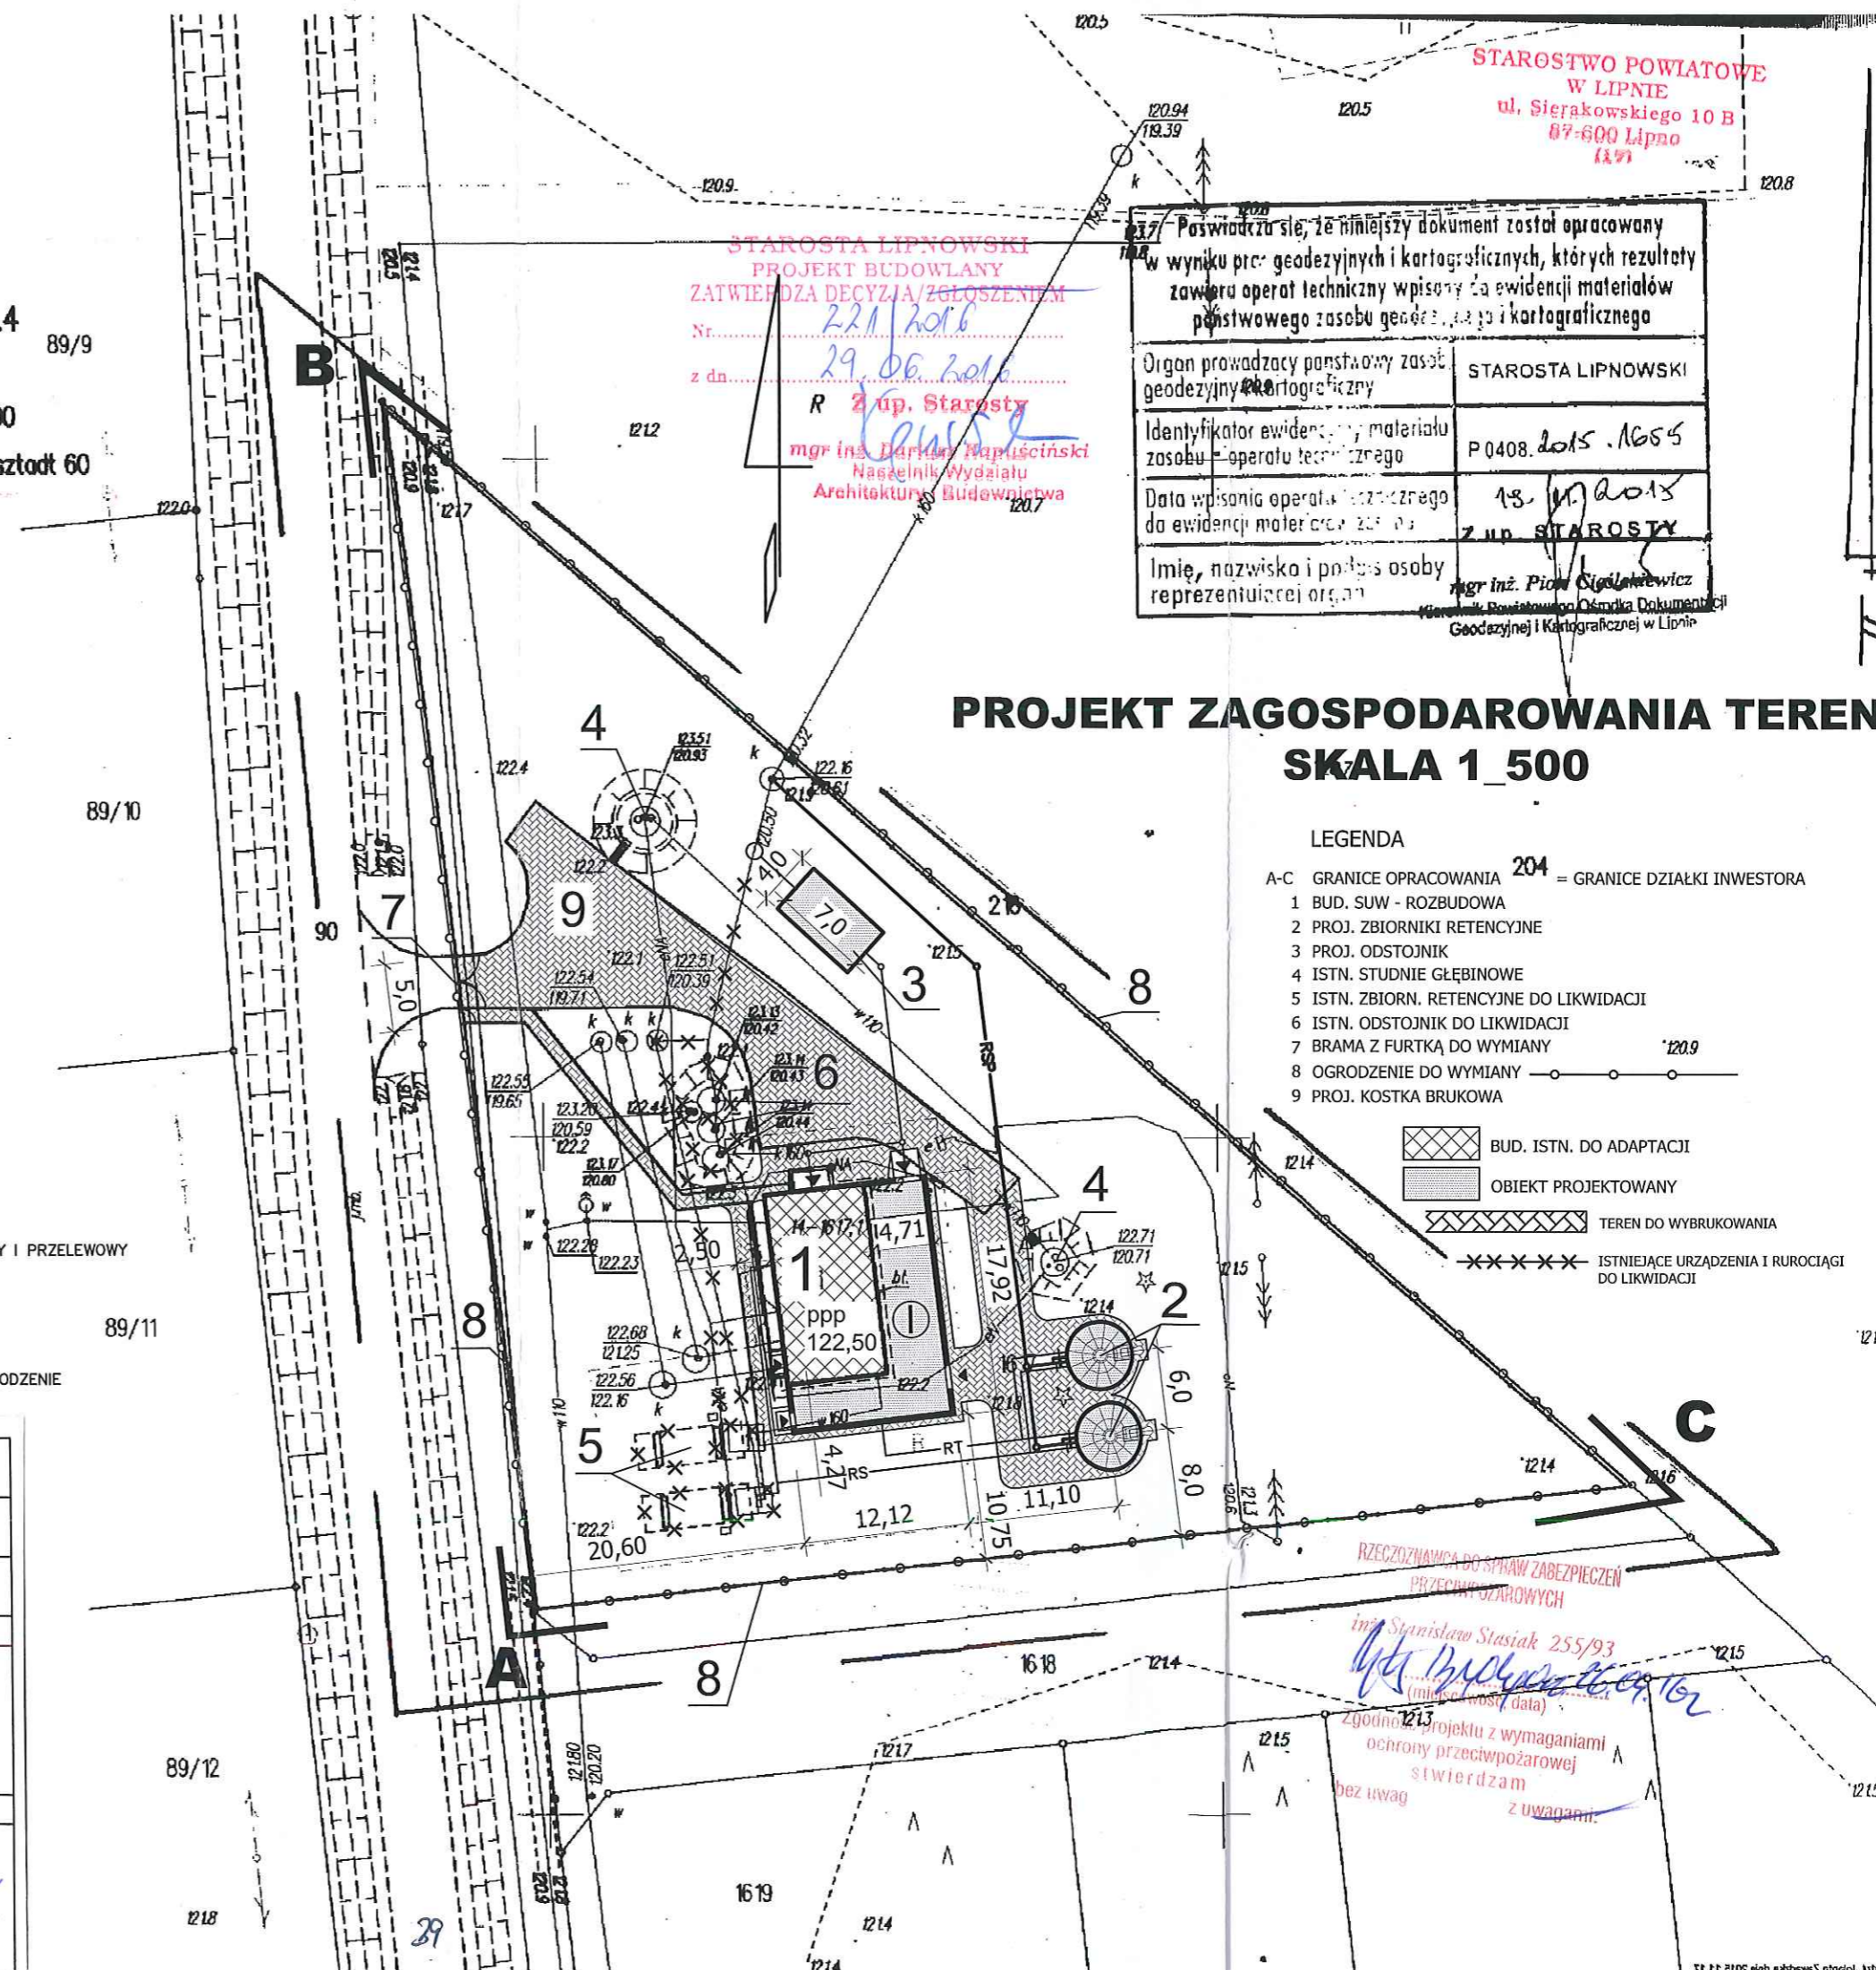

STAROSTA LIPNOWSKI
PROJEKT BUDOWLANY
ZATWIERDZA DECYZJĄ/ZGŁOSZENIEM
Nr. 221/2016
z dn. 29.06.2016
R 2 up. Starosty
mgr inż. Dariusz Napuściński
Naczelnik Wydziału
Architektury i Budownictwa

Paswiera się, że niniejszy dokument został opracowany w wyniku prac geodezyjnych i kartograficznych, których rezultaty zawiera operat techniczny wpisany do ewidencji materiałów państwowego zasobu geodezyjnego i kartograficznego

Organ prowadzący państwowy zasób geodezyjny i kartograficzny	STAROSTA LIPNOWSKI
Identyfikator ewidencyjny materiału zasobu - operatu technicznego	P 0408.2015.1655
Data wpisania operatu technicznego do ewidencji materiałów państwowych	18.11.2015 2 up. STAROSTY
Imię, nazwisko i podpis osoby reprezentującej organ	mgr inż. Piotr Cigalski Kierownik Powiatowego Ośrodka Dokumentacji Geodezyjnej i Kartograficznej w Lipnie

PROJEKT ZAGOSPODAROWANIA TEREN SKALA 1_500

- LEGENDA
- A-C GRANICE OPRAWOWANIA
 - 204 = GRANICE DZIAŁKI INWESTORA
 - 1 BUD. SUW - ROZBUDOWA
 - 2 PROJ. ZBIORNIKI RETENCYJNE
 - 3 PROJ. ODSTOJNIK
 - 4 ISTN. STUDNIE GŁĘBINOWE
 - 5 ISTN. ZBIORN. RETENCYJNE DO LIKWIDACJI
 - 6 ISTN. ODSTOJNIK DO LIKWIDACJI
 - 7 BRAMA Z FURTką DO WYMIANY
 - 8 OGRODZENIE DO WYMIANY
 - 9 PROJ. KOSTKA BRUKOWA
- BUD. ISTN. DO ADAPTACJI
 OBIEKT PROJEKTOWANY
 TEREN DO WYBRUKOWANIA
 ISTNIEJĄCE URZĄDZENIA I RUROCIĄGI DO LIKWIDACJI

Inwestor MIASTO / GMINA SKEPE ul. KOŚCIELNA 2, 87-630 SKEPE				
Jednostka autorska WIMEX, ul. Albatrosowa 11, 85-436 Bydgoszcz				
Obiekt:	Faza:	Skala:	Branża:	Nr rys.:
	P.B.	1:500	Archit.	1
STACJA UZDATNIANIA WODY W MIEJSCOWOŚCI WÓLKA dz. nr 1617	Autor:	mgr inż. arch. Sławomir Szumiński		<i>Szumiński</i>
		Uprawnienia budowlane do projektowania w specjalności architektonicznej bez ograniczeń upr.nr GT.III.7210/18177		
Treść rys.:	Opracował:	j.w.		
	Sprawił:	mgr inż. arch. Zbigniew Włodkowski		
PROJEKT ZAGOSPODAROWANIA TERENU		Uprawnienia budowlane do projektowania w specjalności architektonicznej bez ograniczeń upr.nr NB -7210/19679		
Data: 04.04.2016				

RZECZOZNAWCA DO SPRAW ZABEZPIECZEN PRZECIWPÓŻAROWYCH
inż. Stanisław Stasiak 255/93
Stasiak
Zgodność projektu z wymaganiami ochrony przeciwpożarowej stwierdzam bez uwag z uwagami.