


RZUT DACHU
STAN PROJEKTOWANY
skala 1:100

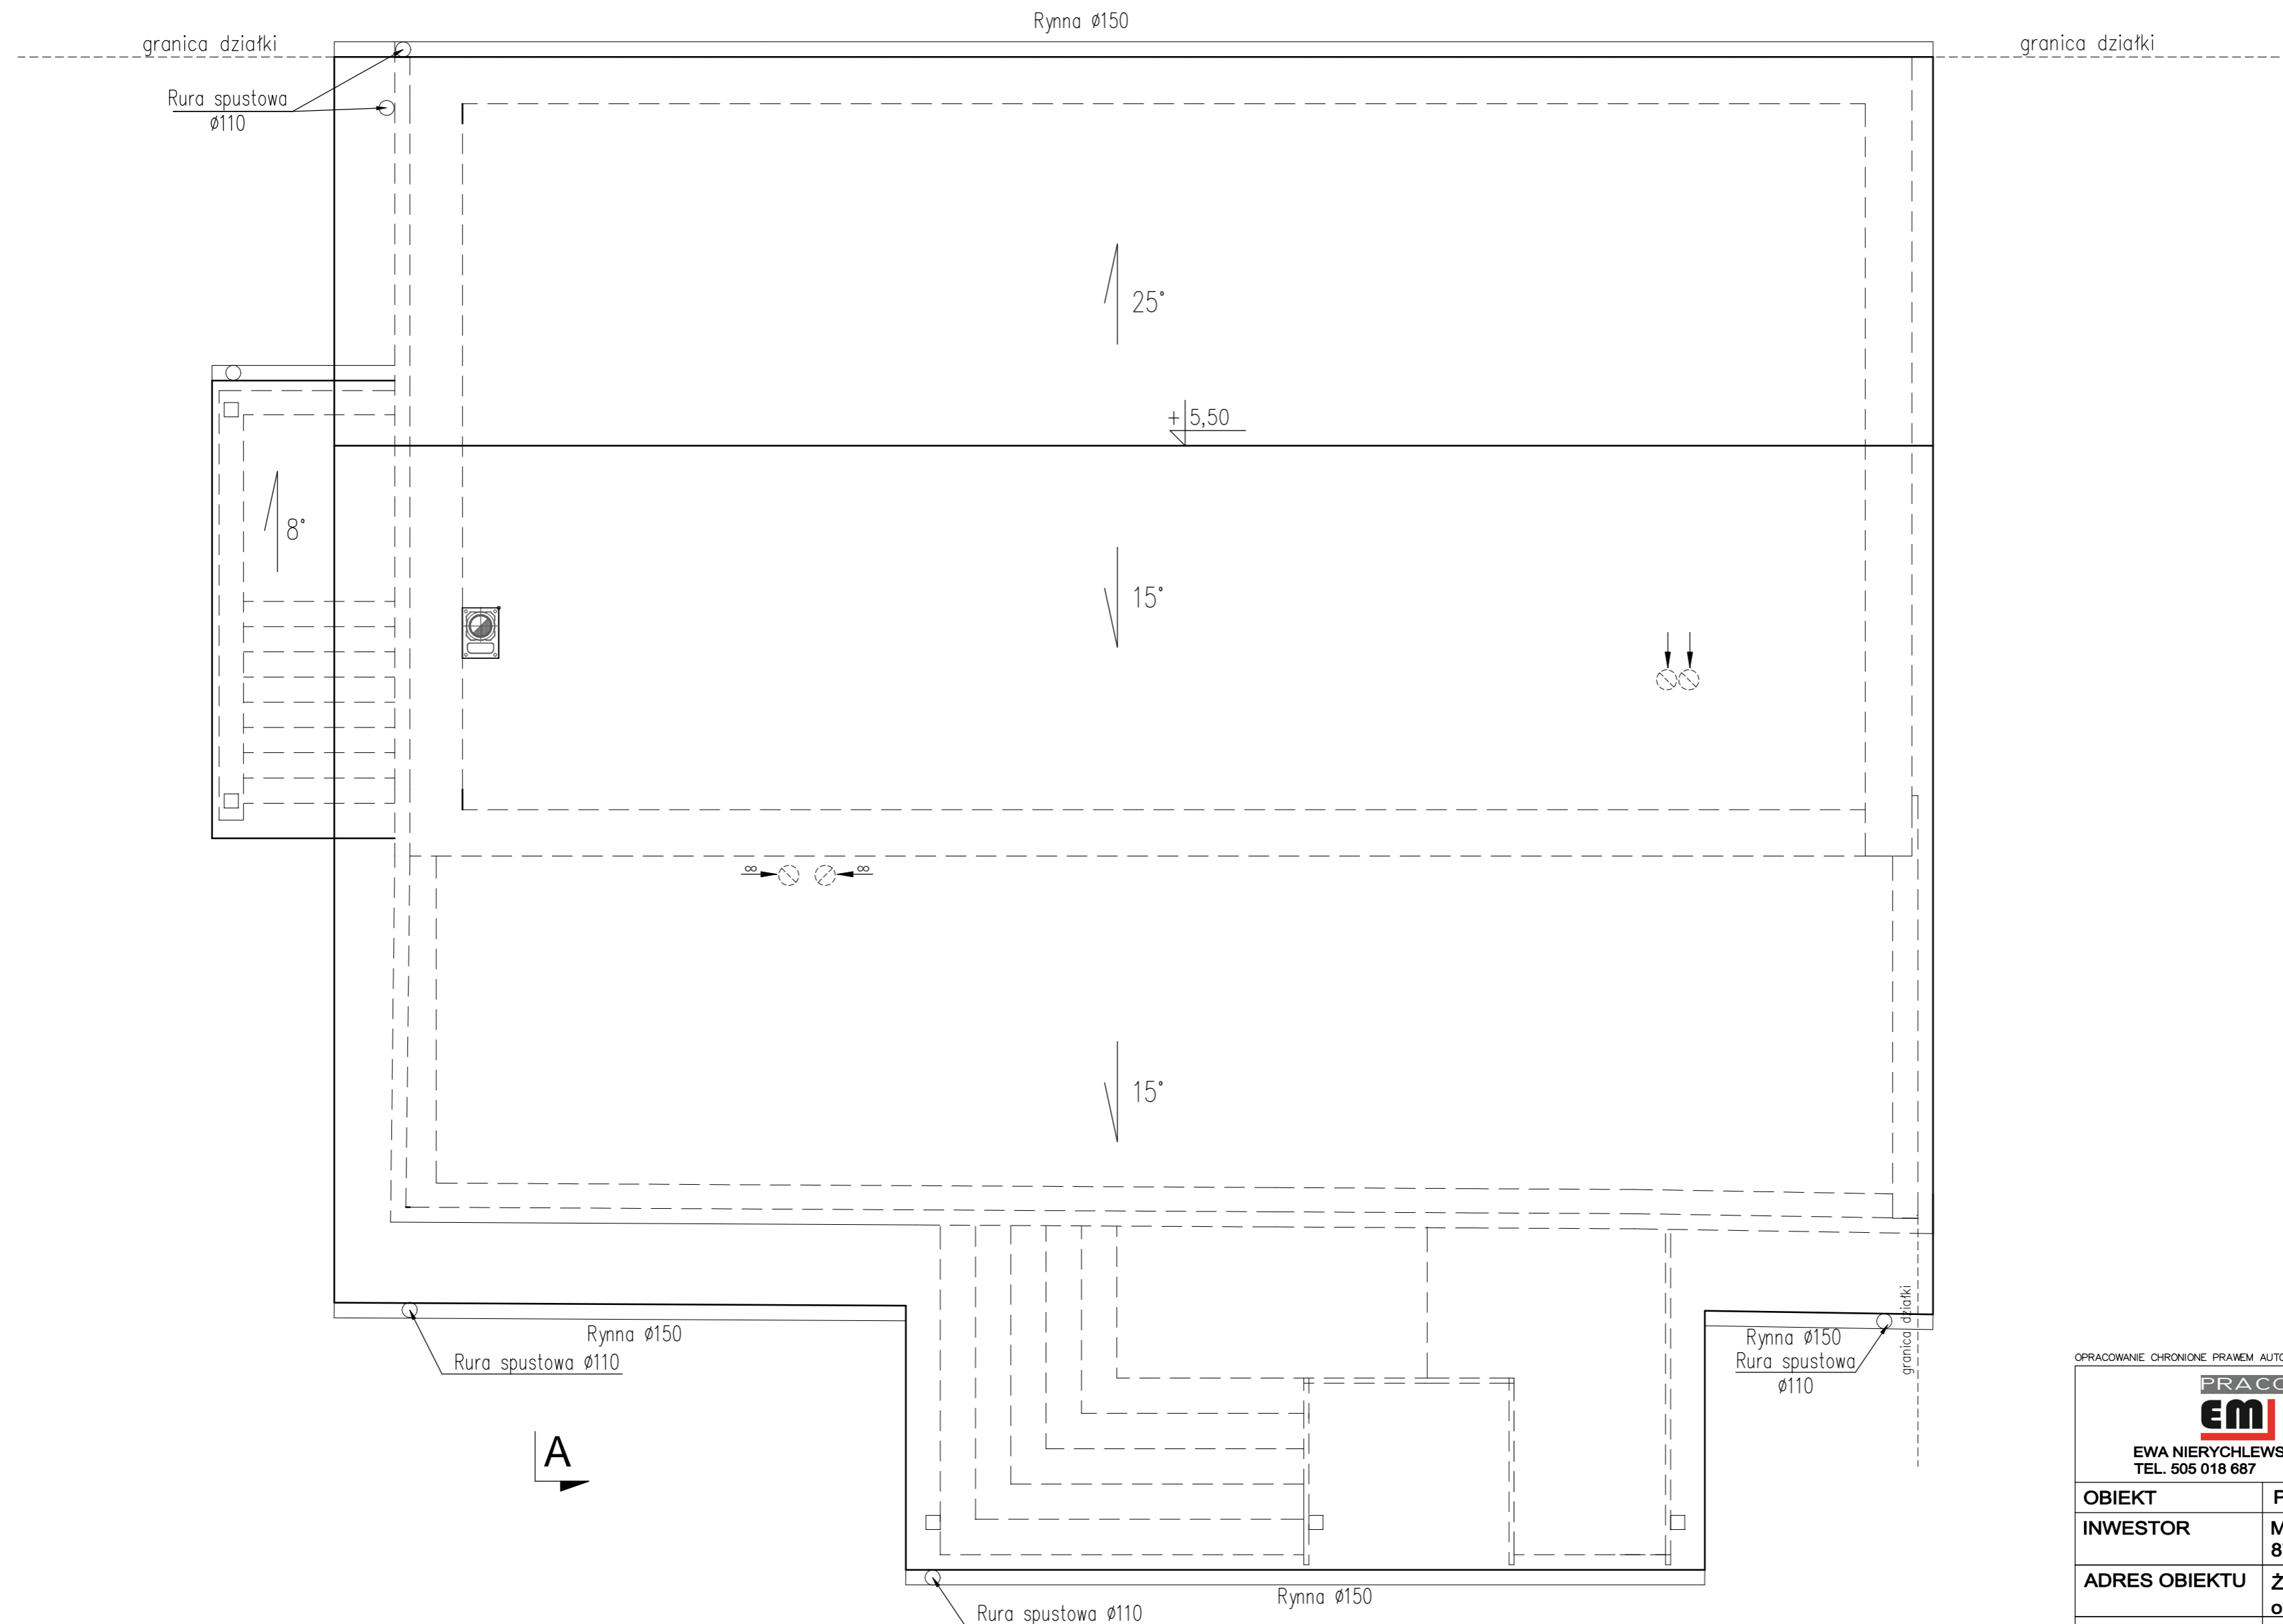

OPRACOWANIE CHRONIONE PRAWEM AUTORSKIM. ZMIANY LUB KOPIOWANIE WYMAGAJĄ PISEMNEJ ZGODY AUTORÓW PROJEKTU.

PRACOWNIA PROJEKTOWA
EM PROJEKT

EWA NIERYCHLEWSKA-LULA, UL. KLASZTORNA 24, 87-630 SKĘPE
TEL. 505 018 687

OBIEKT	Przebudowa świetlicy wiejskiej		
INWESTOR	Miasto i Gmina Skępe, ul. Kościelna 2, 87-630 Skępe		
ADRES OBIEKTU	Żuchowo, 87-630 Skępe, dz. nr 193 obr. Żuchowo		
BRANŻA	Architektura -projekt budowlany		
TEMAT RYSUNKU	Rzut dachu- STAN PROJEKTOWANY		
SKALA RYS.	1:100	NR RYS.	A6
DATA	10.2016	PODPIS	
PROJEKTOWAŁ	mgr inż. architekt Hanna Falkiewicz Marciniak nr upr. BUA-III-16/63 specjalność architektoniczna		