


RZUT PRZYZIEMIA - INWENTARYZACJA
skala 1:100

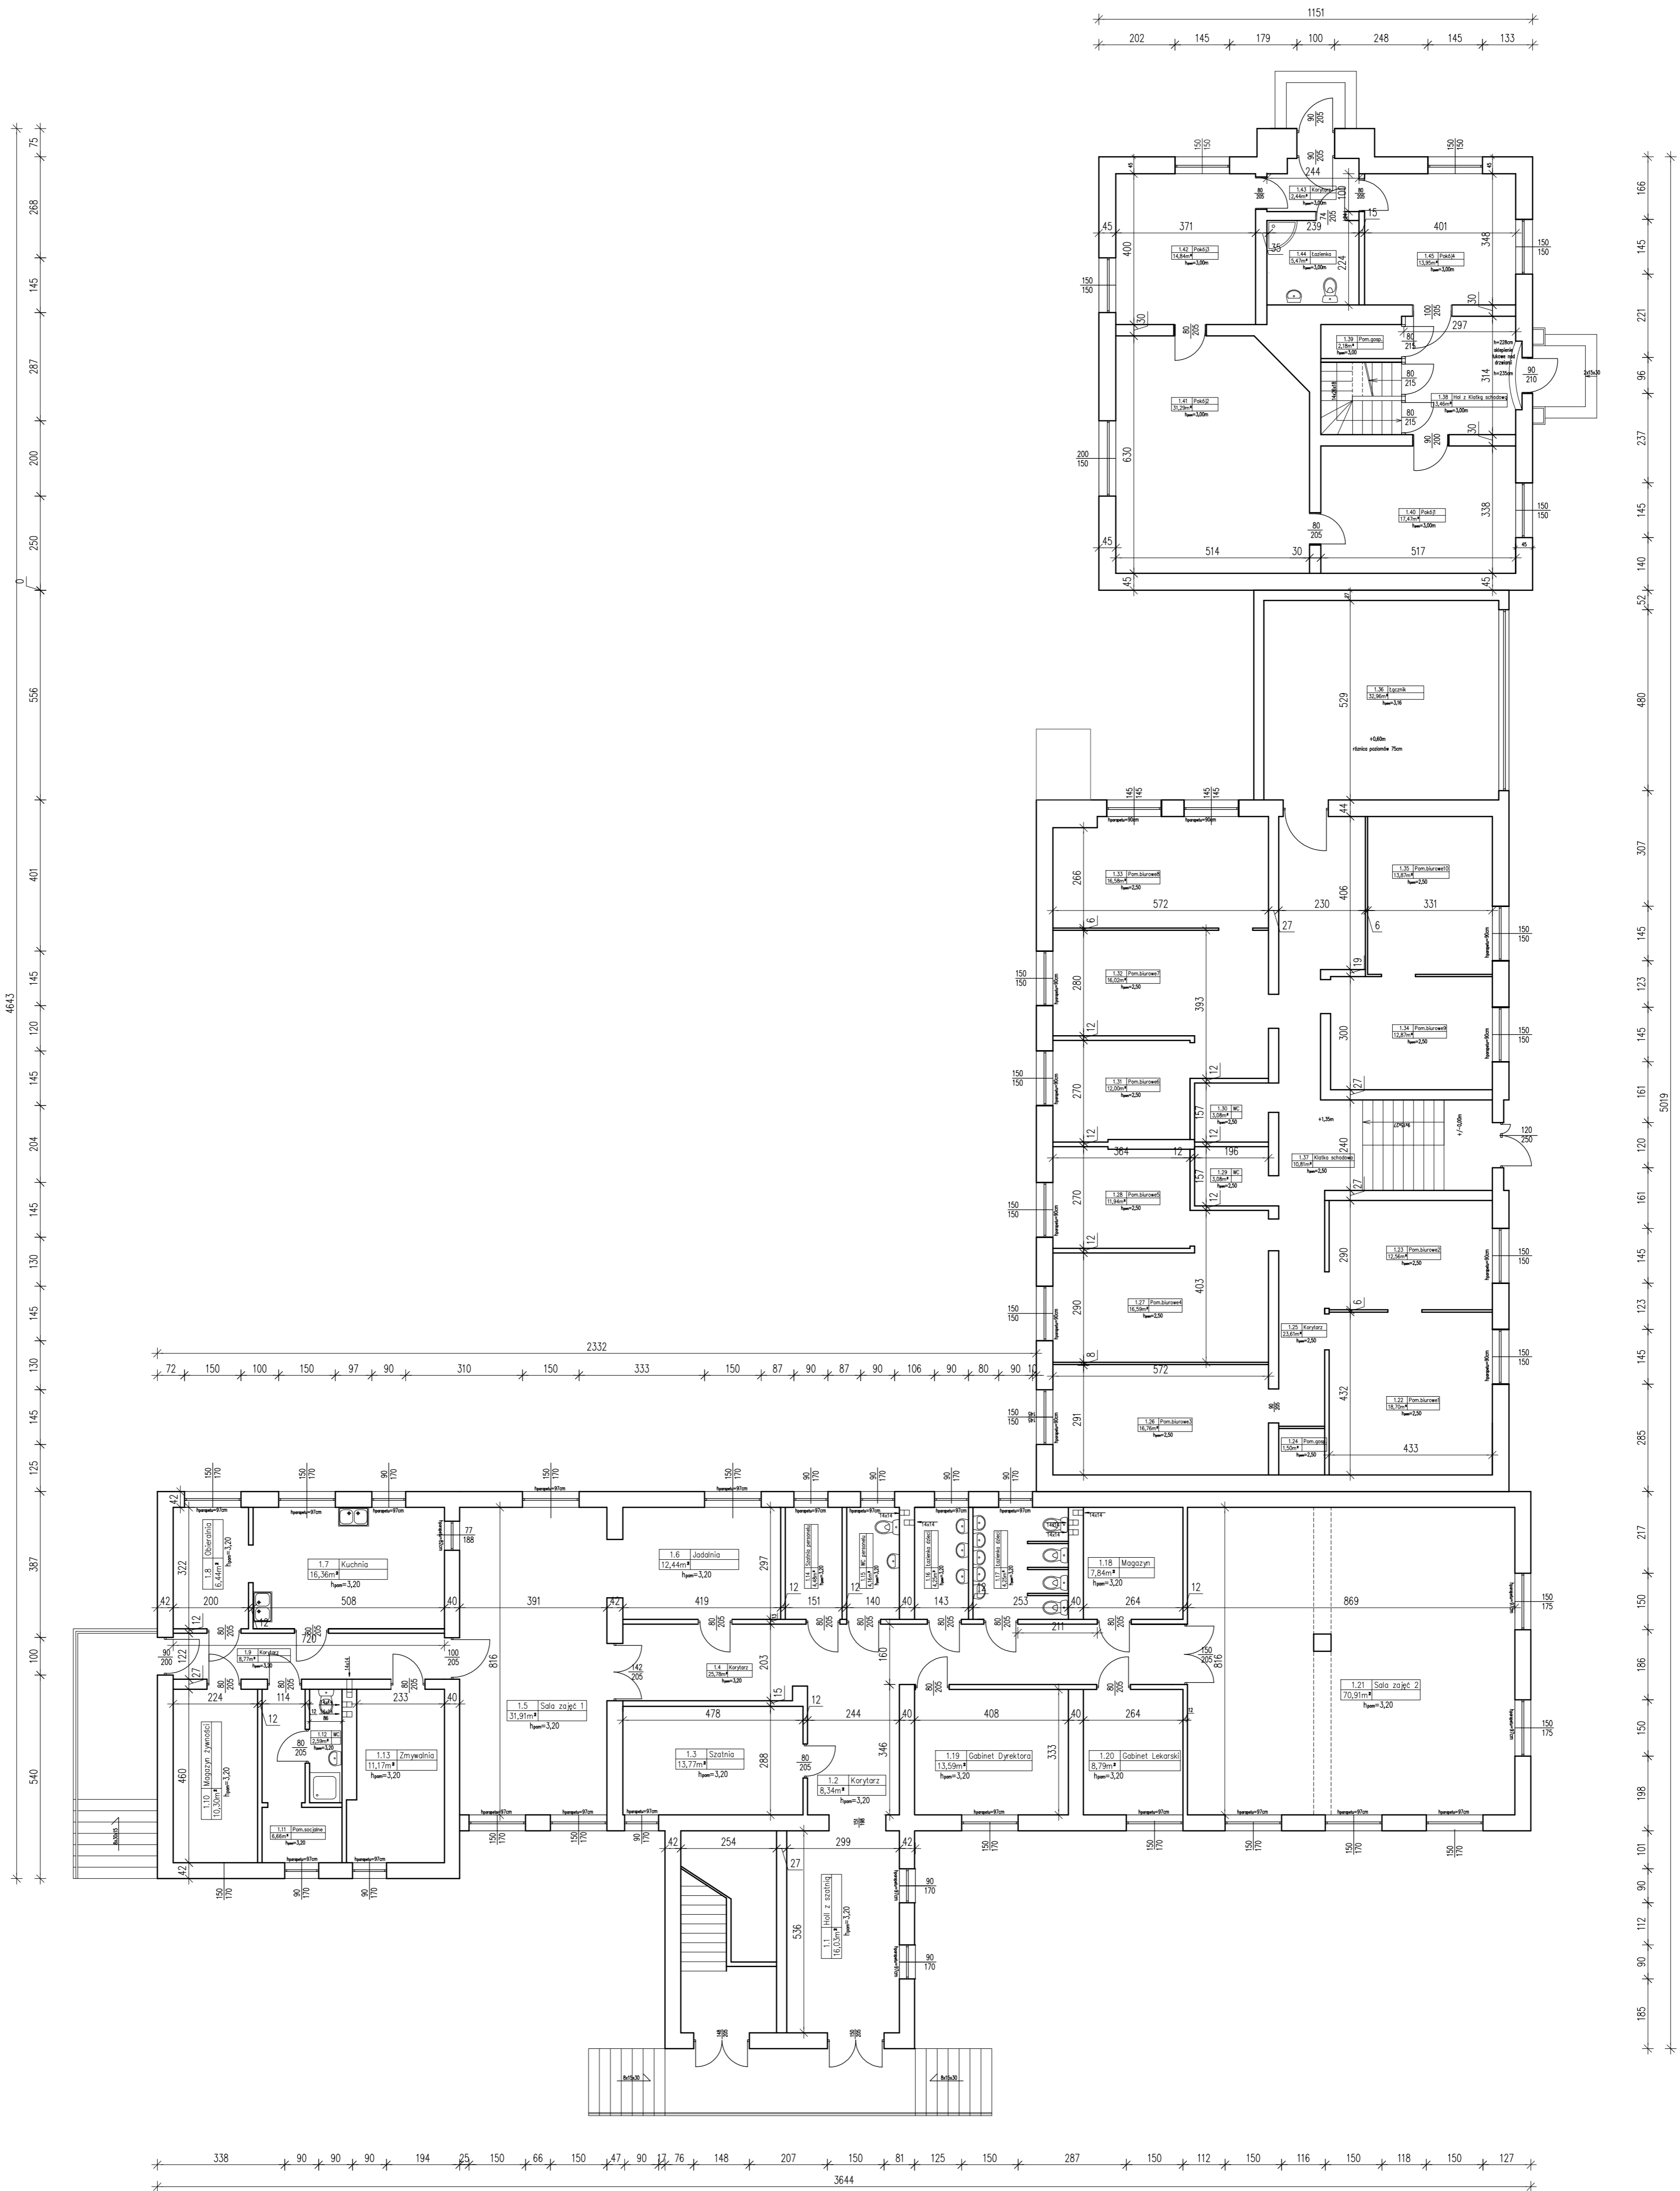

OPRACOWANIE: CHRONIONE PRAWEM AUTORSKIM. ZMIANY LUB KOPLOWANIE WYMAGA JAWNEJ ZGODY AUTORÓW PROJEKTU.

<p>PRACOWNIA PROJEKTOWA EM PROJEKT EWA NIERYCHLEWSKA-LULA, UL. KLASZTORNA 24, 87-630 SKĘPE TEL. 505 018 687</p>			
OBIEKT	Przedszkole publiczne		
INWESTOR	Miasto i Gmina Skępe, ul. Kościelna 2, 87-630 Skępe		
ADRES OBIEKTU	Wioska, 87-630 Skępe, dz. nr 33/8, 33/19, 33/9, 33/11, 33/22, obr. Wioska		
BRANŻA	Architektura - INWENTARYZACJA		
TEMAT RYSUNKU	Rzut parteru		
SKALA RYS.	1:100	NR RYS.	12
DATA	09.2016	PODPIS	
PROJEKTANT	mgr inż. architekt Hanna Falkiewicz Marciniak ul. upr. BUA 88-18/83 specjalność architektura		