

# KOPIA MAPY SYT.-WYS. DO CELÓW PROJEKTOWYCH

województwo: kujawsko-pomorskie  
powiat: lipnowski  
gmina: Skepe  
obręb: Lubówiec

SKALA 1:1000  
ark. mapy 356.331.253

Mapa aktualna na dzień 08.07.2009 r.  
w zakresie zaznaczonym kolorem  
czarnym.

Nie wyklucza się istnienia w terenie  
urządzeń podziemnych ułożonych a nie  
zgłoszonych do inwentaryzacji geodezyjnej

ks. rob.: 5/06/09  
Kerg. 2681-24/2009


**BIURO GEODEZJI**  
Waldemar Tomasz Czamecki  
87-600 Lipno, ul. Mickiewicza 10/12  
NIP 893-121-95-84, tel/fax 054 288 3275

**GEODETA UPRAWNIONY**  
Waldemar T. Czamecki  
Upr. zawr. nr 17530

STAROSTWA POWIATOWE  
LIPNO  
ul. Kościelna 2, 87-600 Lipno  
81 811 13 276


STAROSTA LIPNOWSKI  
PROJEKT BUDOWLANY  
ZATWIERDZA DECYZJA/ZGŁOSZENIEM  
Nr. 371/2017  
z dn. 31.08.2017

Z. inż. Starosty  
mar. inż. Dariusz Kupusiński  
Naczelnik Wydziału  
Inżynierii Budownictwa

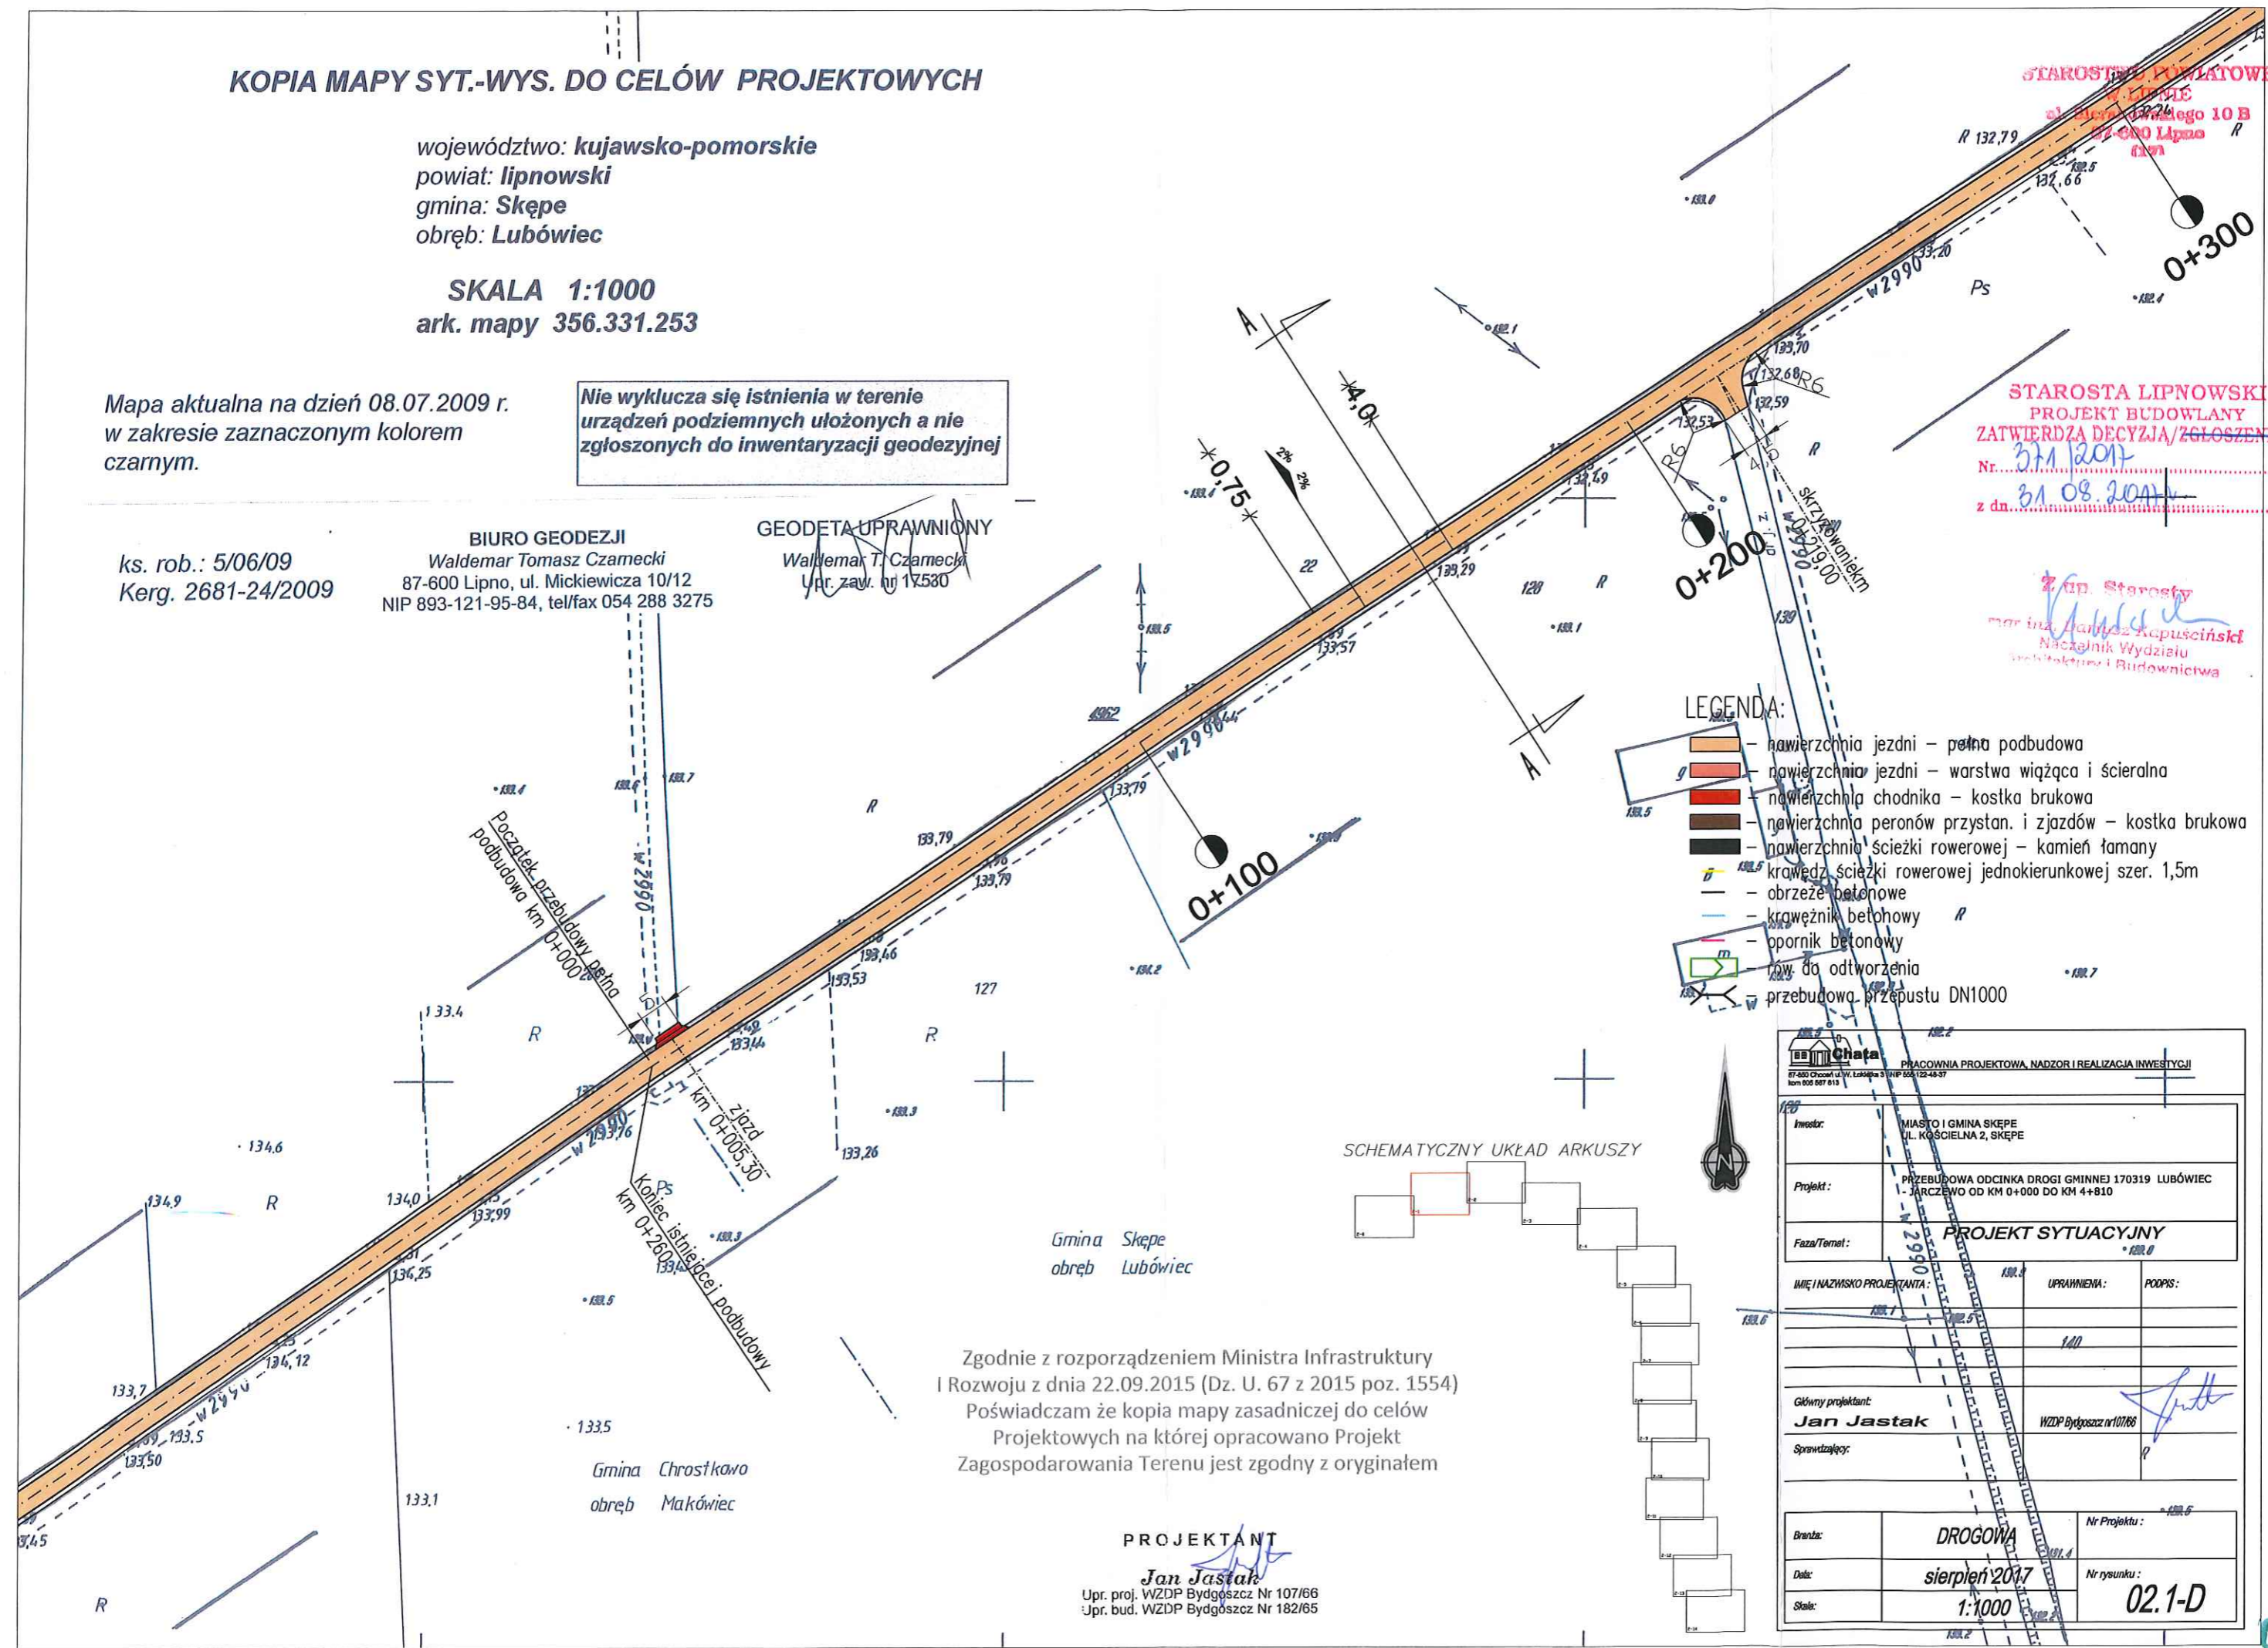

- LEGENDA:**
- nawierzchnia jezdni - pełna podbudowa
  - nawierzchnia jezdni - warstwa wiążąca i szceralna
  - nawierzchnia chodnika - kostka brukowa
  - nawierzchnia peronów przystan. i zjazdów - kostka brukowa
  - nawierzchnia ścieżki rowerowej - kamień łamany
  - krawężnik betonowy
  - obrzeże betonowe
  - opornik betonowy
  - row do odtworzenia
  - przebudowa przepustu DN1000

SCHEMATYCZNY UKŁAD ARKUSZY

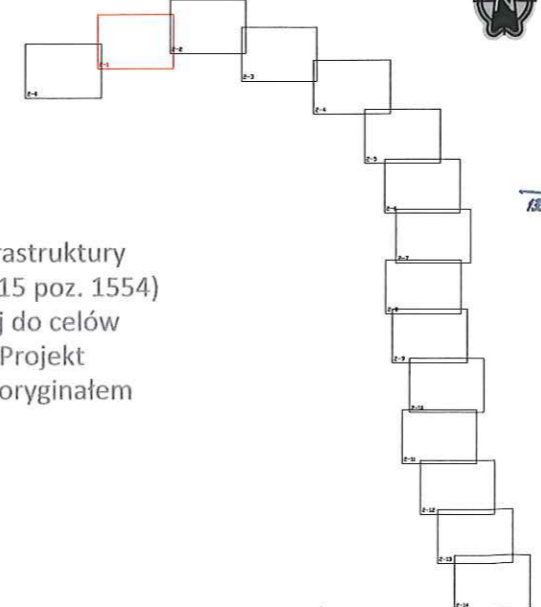

Gmina Skepe  
obręb Lubówiec

Zgodnie z rozporządzeniem Ministra Infrastruktury  
i Rozwoju z dnia 22.09.2015 (Dz. U. 67 z 2015 poz. 1554)  
Poświadczam że kopia mapy zasadniczej do celów  
Projektowych na której opracowano Projekt  
Zagospodarowania Terenu jest zgodny z oryginałem

**PROJEKTANT**  
*Jan Jastak*  
Upr. proj. WZDP Bydgoszcz Nr 107/66  
Upr. bud. WZDP Bydgoszcz Nr 182/65

Gmina Chrostkowo  
obręb Makówiec

<b>Chęć</b> PRACOWNIA PROJEKTOWA, NADZOR I REALIZACJA INWESTYCJI 87-600 Chęć ul. W. Łokietka 3 NIP 556-122-48-37 kom 050 087 013		
Inwestor:	MIASTO I GMINA SKEPE UL. KOŚCIELNA 2, SKEPE	
Projekt:	PRZEBUDOWA ODCINKA DROGI GMINNEJ 170319 LUBÓWIEC JARCZEWO OD KM 0+000 DO KM 4+810	
Faza/Temat:	<b>PROJEKT SYTUACYJNY</b>	
IMIĘ I NAZWISKO PROJEKTANTA:	UPRAWNIENIA:	PODPIS:
	140	<i>Jastak</i>
Główny projektant:	WZDP Bydgoszcz nr 107/66	
Sprawdzający:		
Bransz:	DROGOWA	Nr Projektu:
Data:	sierpień 2017	Nr rysunku:
Skala:	1:1000	02.1-D