

KOPIA MAPY SYT.-WYS. DO CELÓW PROJEKTOWYCH

STAROSTWO POWIATOWE  
W LIPNIE  
al. Sierakowskiego 10 B  
87-800 Lipno  
617

województwo: kujawsko-pomorskie  
powiat: lipnowski  
gmina: Skępe  
obręb: Lubówiec

SKALA 1:1000  
ark. mapy 356.331.253

Mapa aktualna na dzień 08.07.2009 r.  
w zakresie zaznaczonym kolorem  
czarnym.

Nie wyklucza się istnienia w terenie  
urządzeń podziemnych ułożonych a nie  
zgłoszonych do inwentaryzacji geodezyjnej

STAROSTA LIPNOWSKI  
Biuro Ośrodka Dokumentacji  
Geodezyjnej i Kartograficznej w Lipnie  
zaznaczonym linią  
w terenie aktualność treści mapy  
Dokumenty potwierdzające aktualność  
c do zasobu w dniu 23.07.2009  
onowano pod nr 2681-24/09  
sa może służyć do celów projektowych.  
obiekty budowlane wymagające pozwolenia  
budowlanego wymagają wytyczenia i inwentaryzacji powykonawczej  
prawnie do wykonywania prac geodezyjnych.

Z up. STAROSTY


mgr inż. Piotr Cieślakiewicz  
Kierownik Powiatowego Ośrodka Dokumentacji  
Geodezyjnej i Kartograficznej w Lipnie

ks. rob.: 5/06/09  
Kerg. 2681-24/2009

BIURO GEODEZJI  
Waldemar Tomasz Czarniecki  
87-600 Lipno, ul. Mickiewicza 10/12  
NIP 893-121-95-84, tel/fax 054 288 3275

GEODETA UPRAWNIONY

Waldemar T. Czarniecki  
Upr. zaw. nr 17530

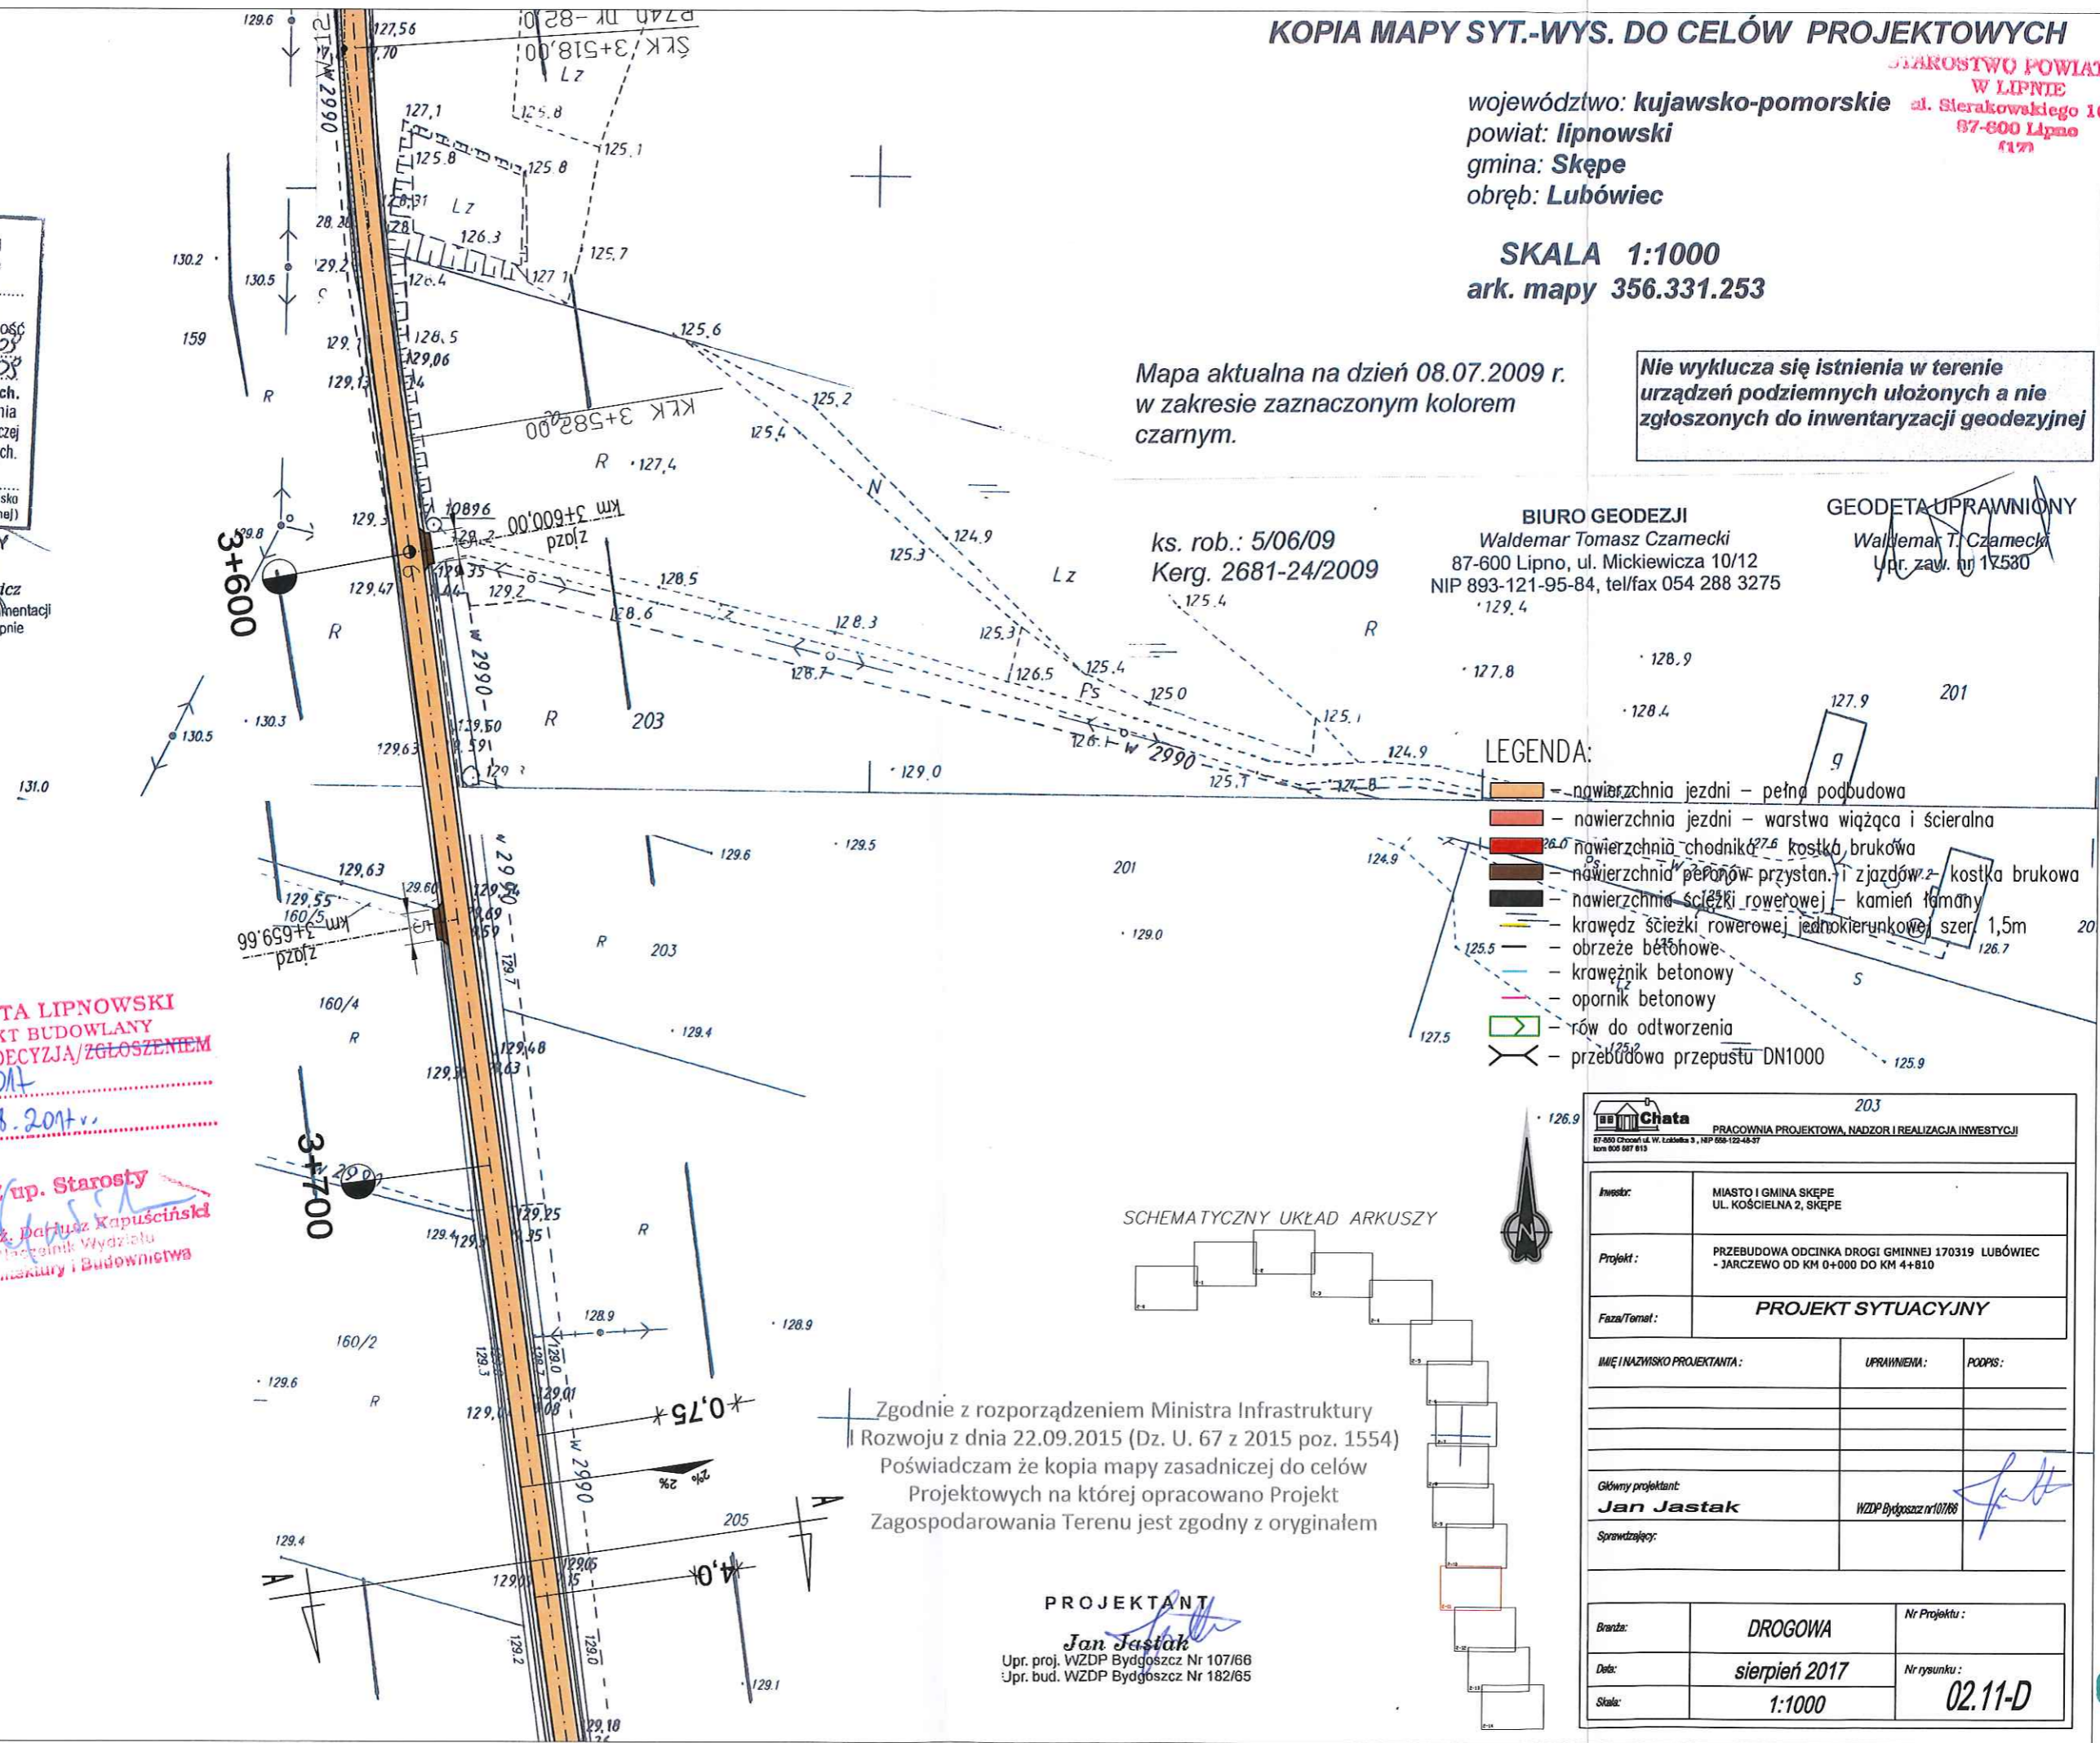

LEGENDA:

- nawierzchnia jezdni - pełna podbudowa
- nawierzchnia jezdni - warstwa wiążąca i szcierzalnia
- nawierzchnia chodnika - kostka brukowa
- nawierzchnia peronów przystanku i zjazdów - kostka brukowa
- nawierzchnia ścieżki rowerowej - kamień łamany
- krawężnik betonowy
- krawężnik betonowy
- opornik betonowy
- rów do odtworzenia
- przebudowa przepustu DN1000

STAROSTA LIPNOWSKI  
PROJEKT BUDOWLANY  
ZATWIERDZA DECYZJA/ZGŁOSZENIEM  
Nr. 371/2017  
z dn. 31.08.2017 r.

Z up. Starosty  
mgr inż. Dariusz Kapuściński  
Kierownik Wydziału  
Inżynierii i Budownictwa

SCHEMATYCZNY UKŁAD ARKUSZY



Zgodnie z rozporządzeniem Ministra Infrastruktury  
i Rozwoju z dnia 22.09.2015 (Dz. U. 67 z 2015 poz. 1554)  
Poświadczam że kopia mapy zasadniczej do celów  
Projektowych na której opracowano Projekt  
Zagospodarowania Terenu jest zgodny z oryginałem

PROJEKTANT  
Jan Jastak  
Upr. proj. WZDP Bydgoszcz Nr 107/66  
Upr. bud. WZDP Bydgoszcz Nr 182/65

 PRACOWNIA PROJEKTOWA, NADZÓR I REALIZACJA INWESTYCJI 87-600 Chocibuz ul. W. Łaskoła 3, NIP 608-122-48-57 tel/fax 054 288 3275		
Inwestor:	MIASTO I GMINA SKĘPE UL. KOŚCIELNA 2, SKĘPE	
Projekt:	PRZEBUDOWA ODCINKA DROGI GMINNEJ 170319 LUBÓWIEC - JARCZEWO OD KM 0+000 DO KM 4+810	
Faza/Temat:	PROJEKT SYTUACYJNY	
IMIĘ I NAZWISKO PROJEKTANTA:	UPRAWNIENIA:	PODPIS:
Główny projektant:	Jan Jastak WZDP Bydgoszcz nr 107/66	
Sprawdzający:		
Brzoz:	DROGOWA	Nr Projektu:
Data:	sierpień 2017	Nr rysunku:
Skala:	1:1000	02.11-D

0034