


PRZEKRÓJ A-A (RZUT ZBIORNIKA Z GORÝ)

STAROSTWO POWIATOWE
W LIPNIE
ul. Sierakowskiego 10 B
87-600 Lipno
(17)

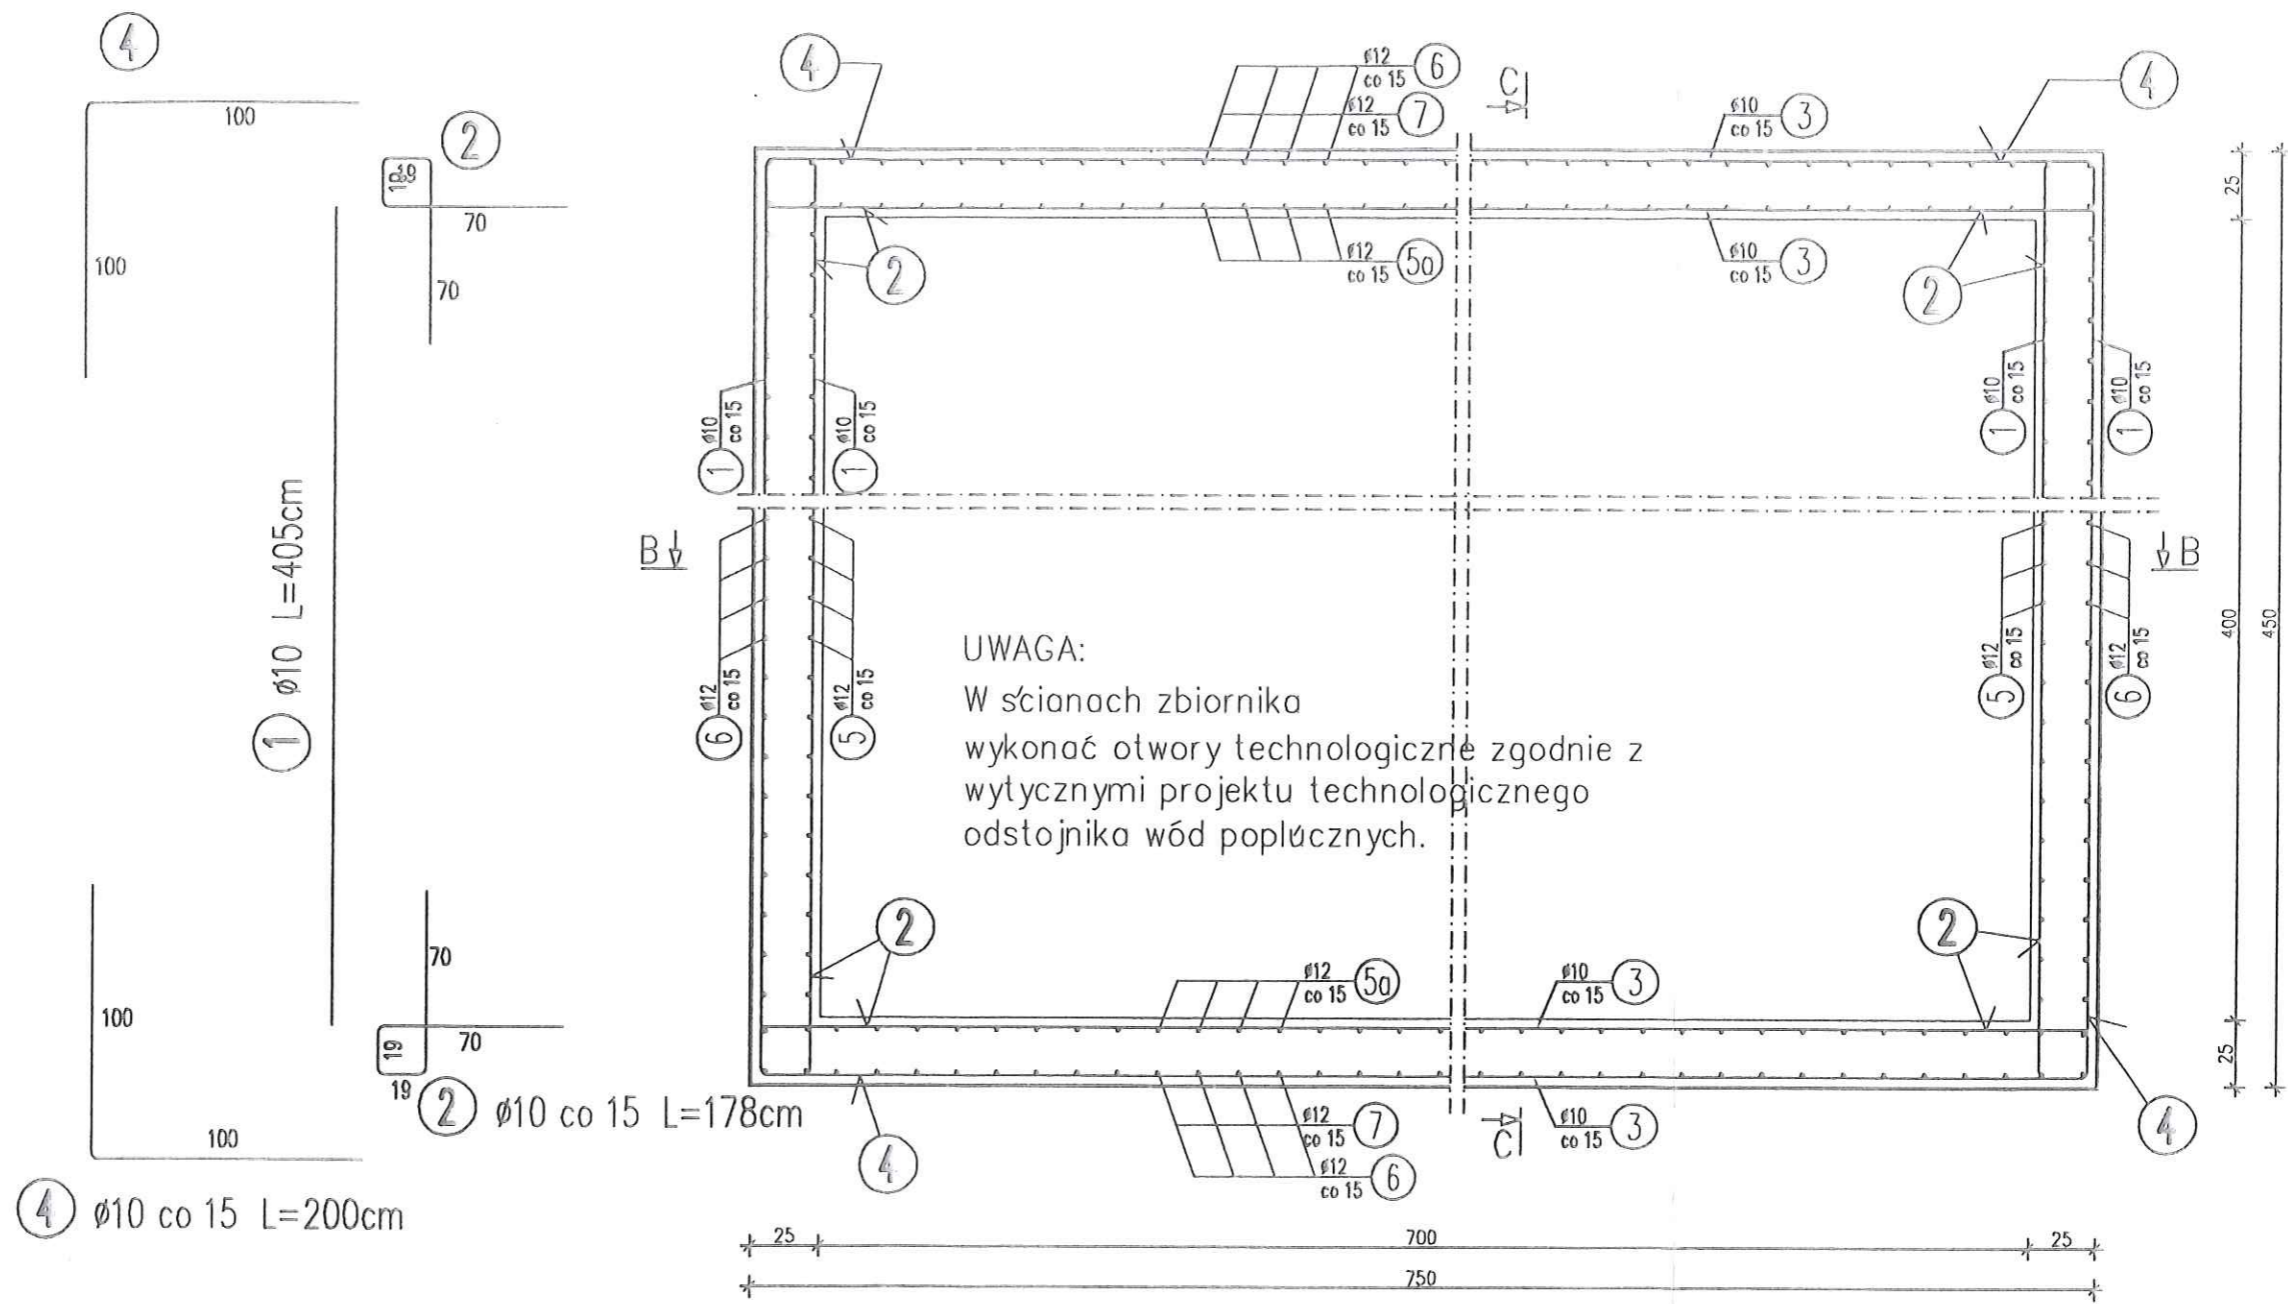

Beton: B25, wodoszczelność W-6
Stal zbroj.: A - III

Investor: MIASTO I GMINA SKĘPE				
Jednostka autorska: P.W. WIMEX BYDGOSZCZ ; UL. ALBATROSWA 11				
Obekt: STACJA UZDATNIANIA WODY W MIEJSCOWOŚCI WÓLKA dz. nr 1617	Feza: P.B.	Skala:	Branża: konstrukcja	Nr rys.: 11/k
	Autor:		Podpis:	
Treść rys.:		Opracował:	Podpis:	
ODSTOJNIK WÓD POPLUCZNYCH PRZEKRÓJ A-A		Sprawił:		
Data: 04.04.2016r				