


INWENTARYZACJA - RZUT PODPIWNICZENIA *skala 1:50*

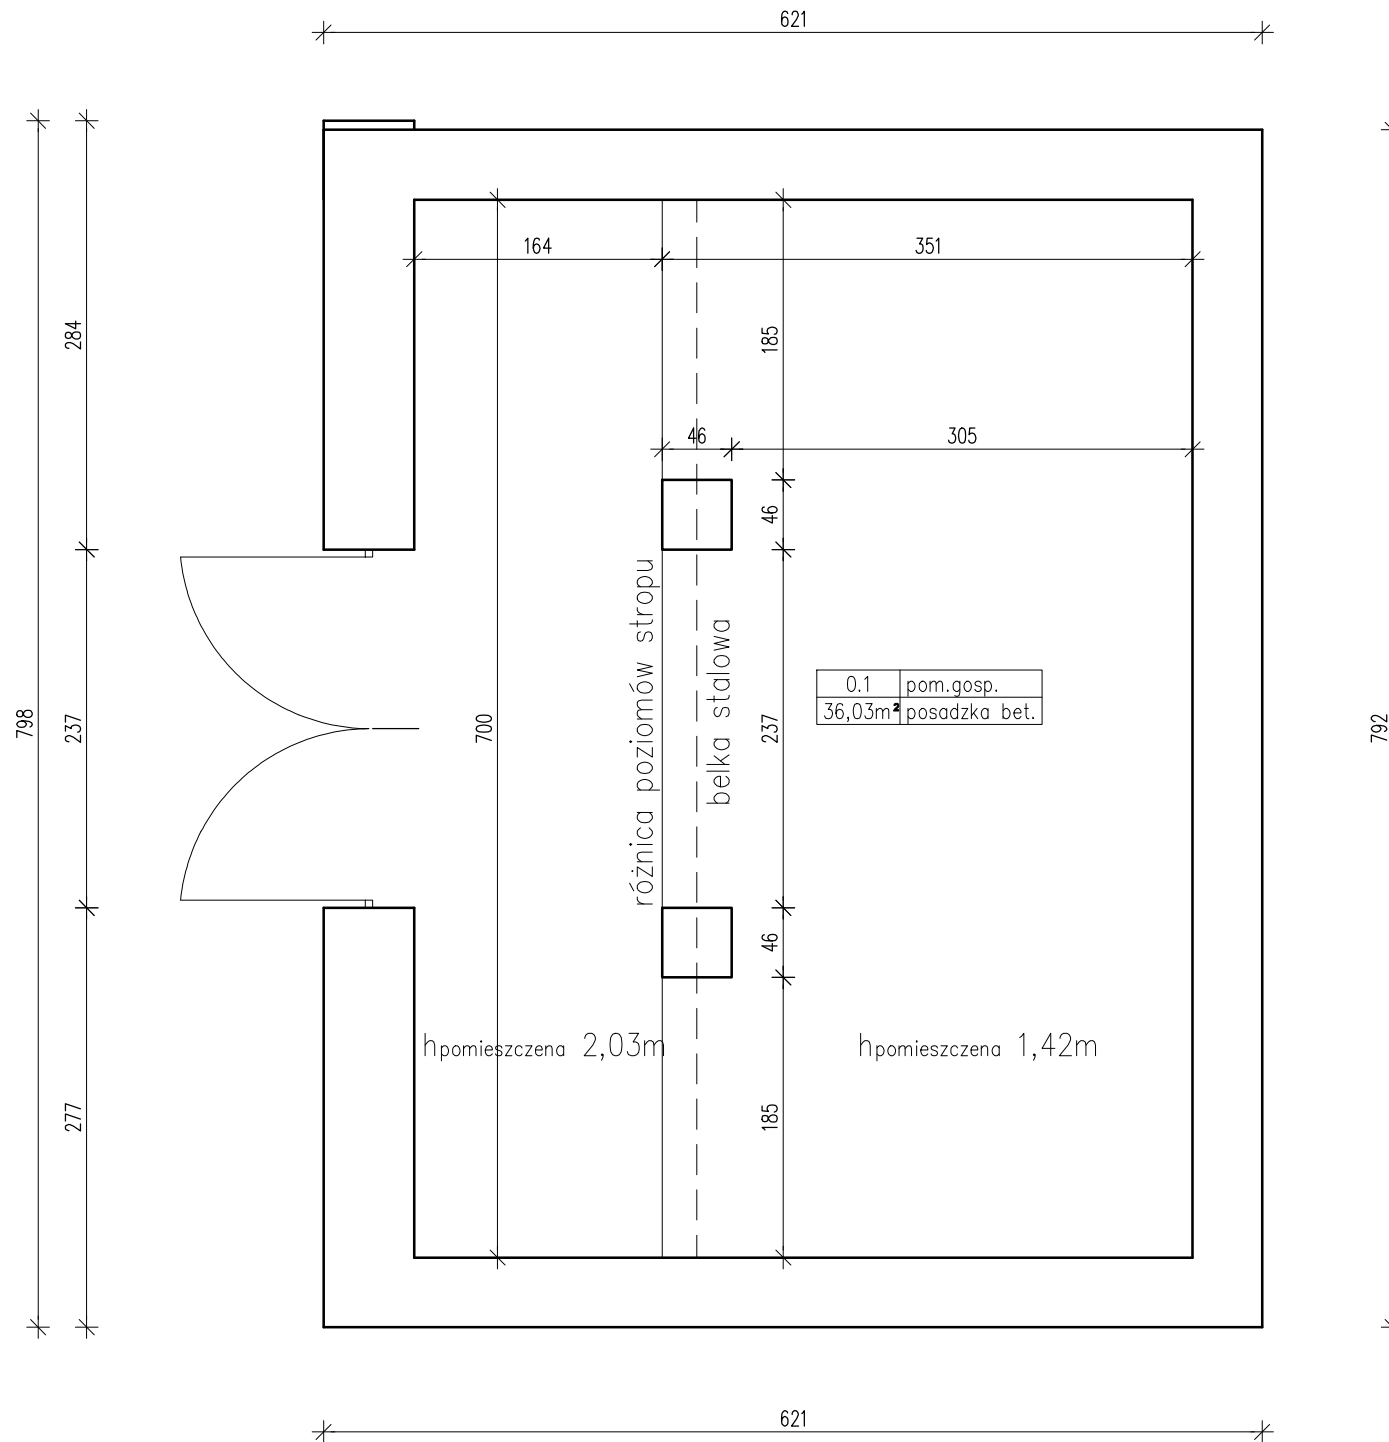

Wymiary należy sprawdzać naturze. Wszelkie rozbieżności należy zgłosić do autorskiego biura projektowego.

OPRACOWANIE CHRONIONE PRAWEM AUTORSKIM. ZMIANY LUB KOPIOWANIE WYMAGAJĄ PISEMNEJ ZGODY AUTORÓW PROJEKTU.



EWA NIERYCHLEWSKA-LULA, UL. KLASZTORNA 24, 87-630 SKĘPE
TEL. 505 018 687

OBIEKT	Przebudowa świetlicy wiejskiej		
INWESTOR	Miasto i Gmina Skępe, ul. Kościelna 2 87-630 Skępe		
ADRES OBIEKTU	Żuchowo, 87-630 Skępe, dz. nr 193, obr. Żuchowo		
BRANŻA	Architektura - INWENTARYZACJA		
TEMAT RYSUNKU	Rzut podpiwniczenia - INWENTARYZACJA		
SKALA RYS.	1:50	NR RYS.	I1
DATA	10.2016	PODPIS	
PROJEKTANT	mgr inż. architekt Hanna Falkiewicz Marciniak <small>nr upr. BUA-III-16/63 specjalność architektoniczna</small>		