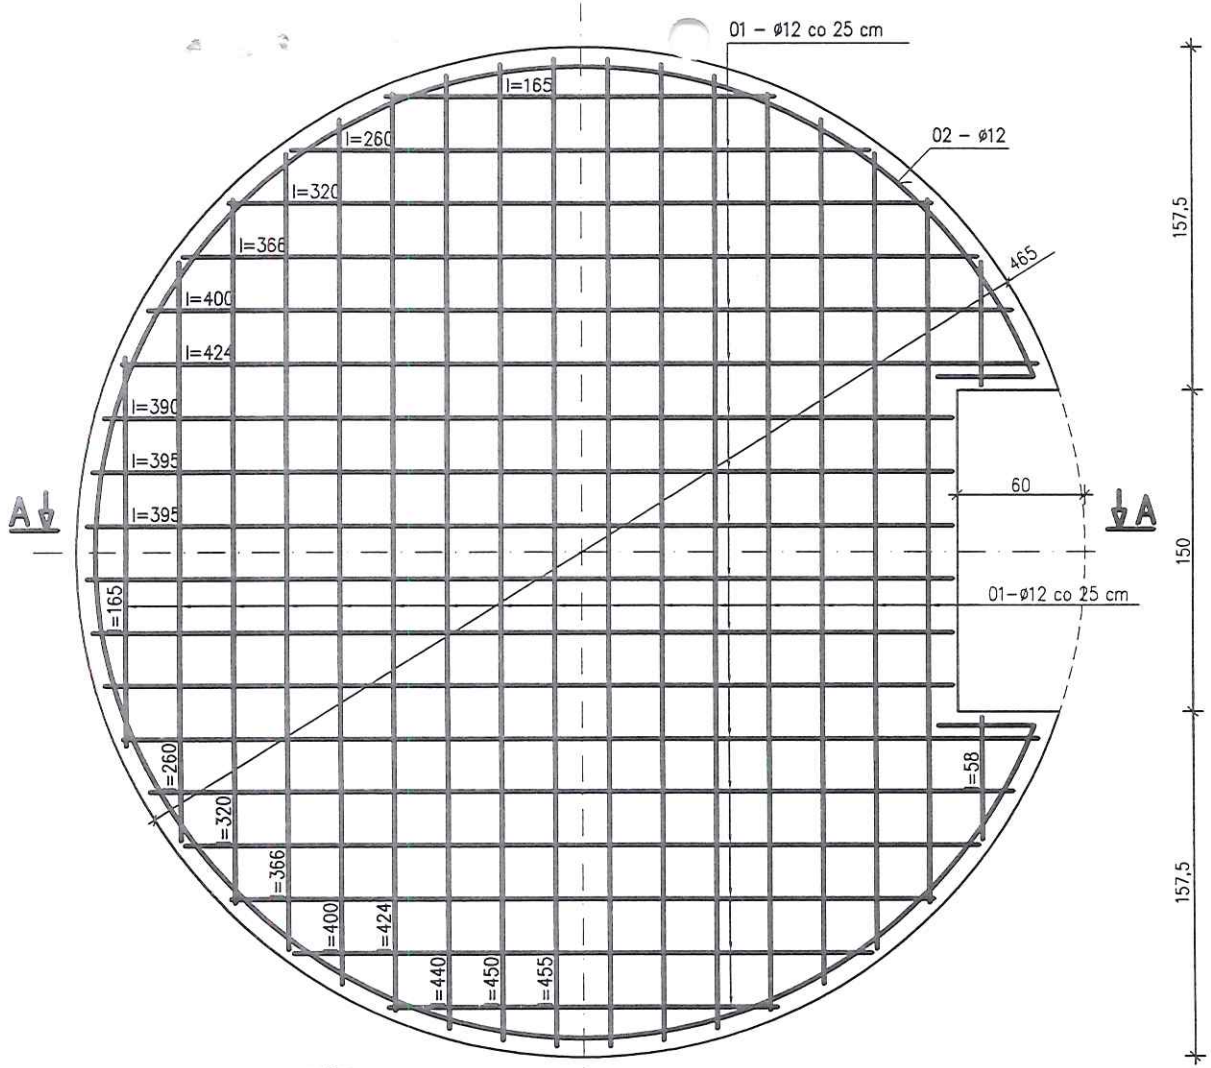

PRZEKRÓJ A–A

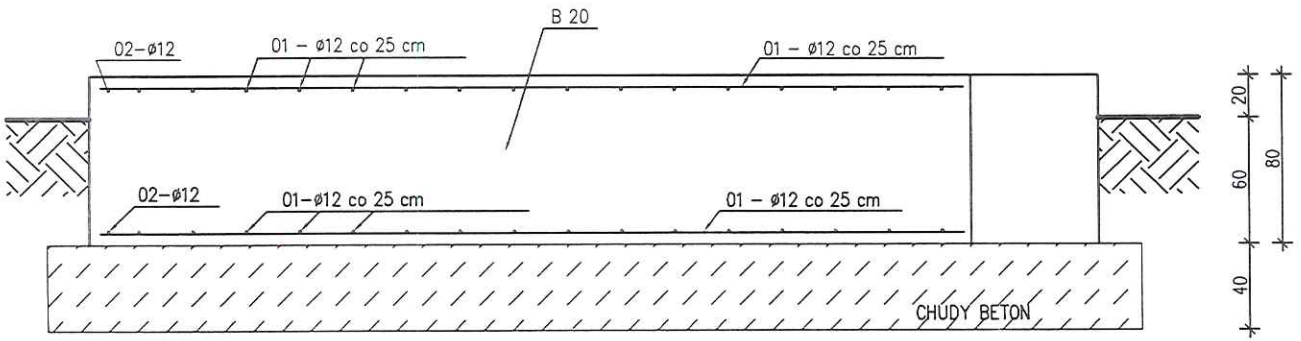

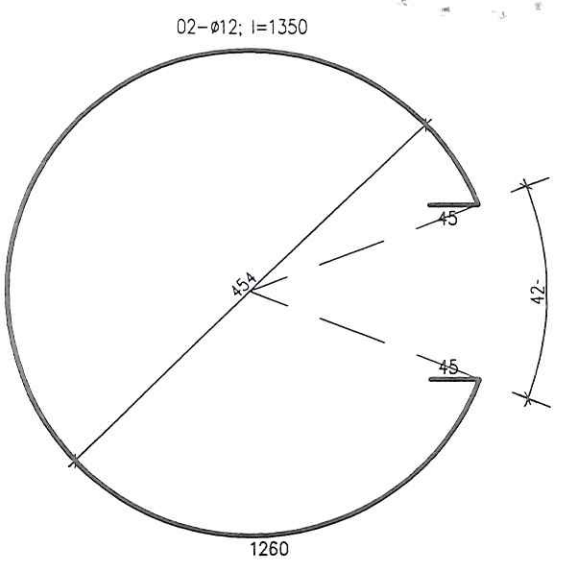

WYKAZ ZBROJENIA

Nr pr'ęta	Średnica [mm]	Liczba [szt]	Długo's'c [cm]	Dług.[m] 34GS ø12	Uwagi
Element: Fundament pod zbiornik retencyjny					
01	12	–	–	249,30	
02	12	2	1350	27,0	
Długość razem			[m]	276,30	
Masa jednostkowa			[kg/m]	0.888	
Masa razem			[kg]	245,35	
Masa ogólna			[kg]	245,35	

Beton: B20

Stal zbroj.: 34GS

Inwestor	GMINA SKĘPE UL.KOŚCIELNA 2, 87-630 SKĘPE		
Jednostka autorska	P.W. WIMEX BYDGOSZCZ ; UL. ALBATROSOWA 11		
Obiekt: ROZBUDOWA STACJI UZDATNIANIA WODY W MSC. WÓLKA DZ. NR 1617	Faza: P.B.	Skala: 1: 25	Branża: Kons. / Nr rys.: 9/K
		Nazwisko	Podpis
	Projektant	mgr inż. Jerzy Drzewianowski Uprawnienia Budowlane do Projektowania bez Ograniczeń w Specjalności Konstrukcyjno-Budowlanej, nr upr UAN-KZ-7210/106/89	
Treść rys.: FUNDAMENT POD ZBIORNIK RETENCYJNY	Opracował:	mgr inż. J.Drzewianowski	
	Sprawdził:	mgr inż. Hanna Ziołek Uprawnienia Budowlane do Projektowania bez Ograniczeń w Specjalności Konstrukcyjno-Budowlanej, nr upr GP-KZ-7342/530/94	
Data: 04.04. 2016			

STAROSTWO POWIATOWE