


PRZEKRÓJ B-B

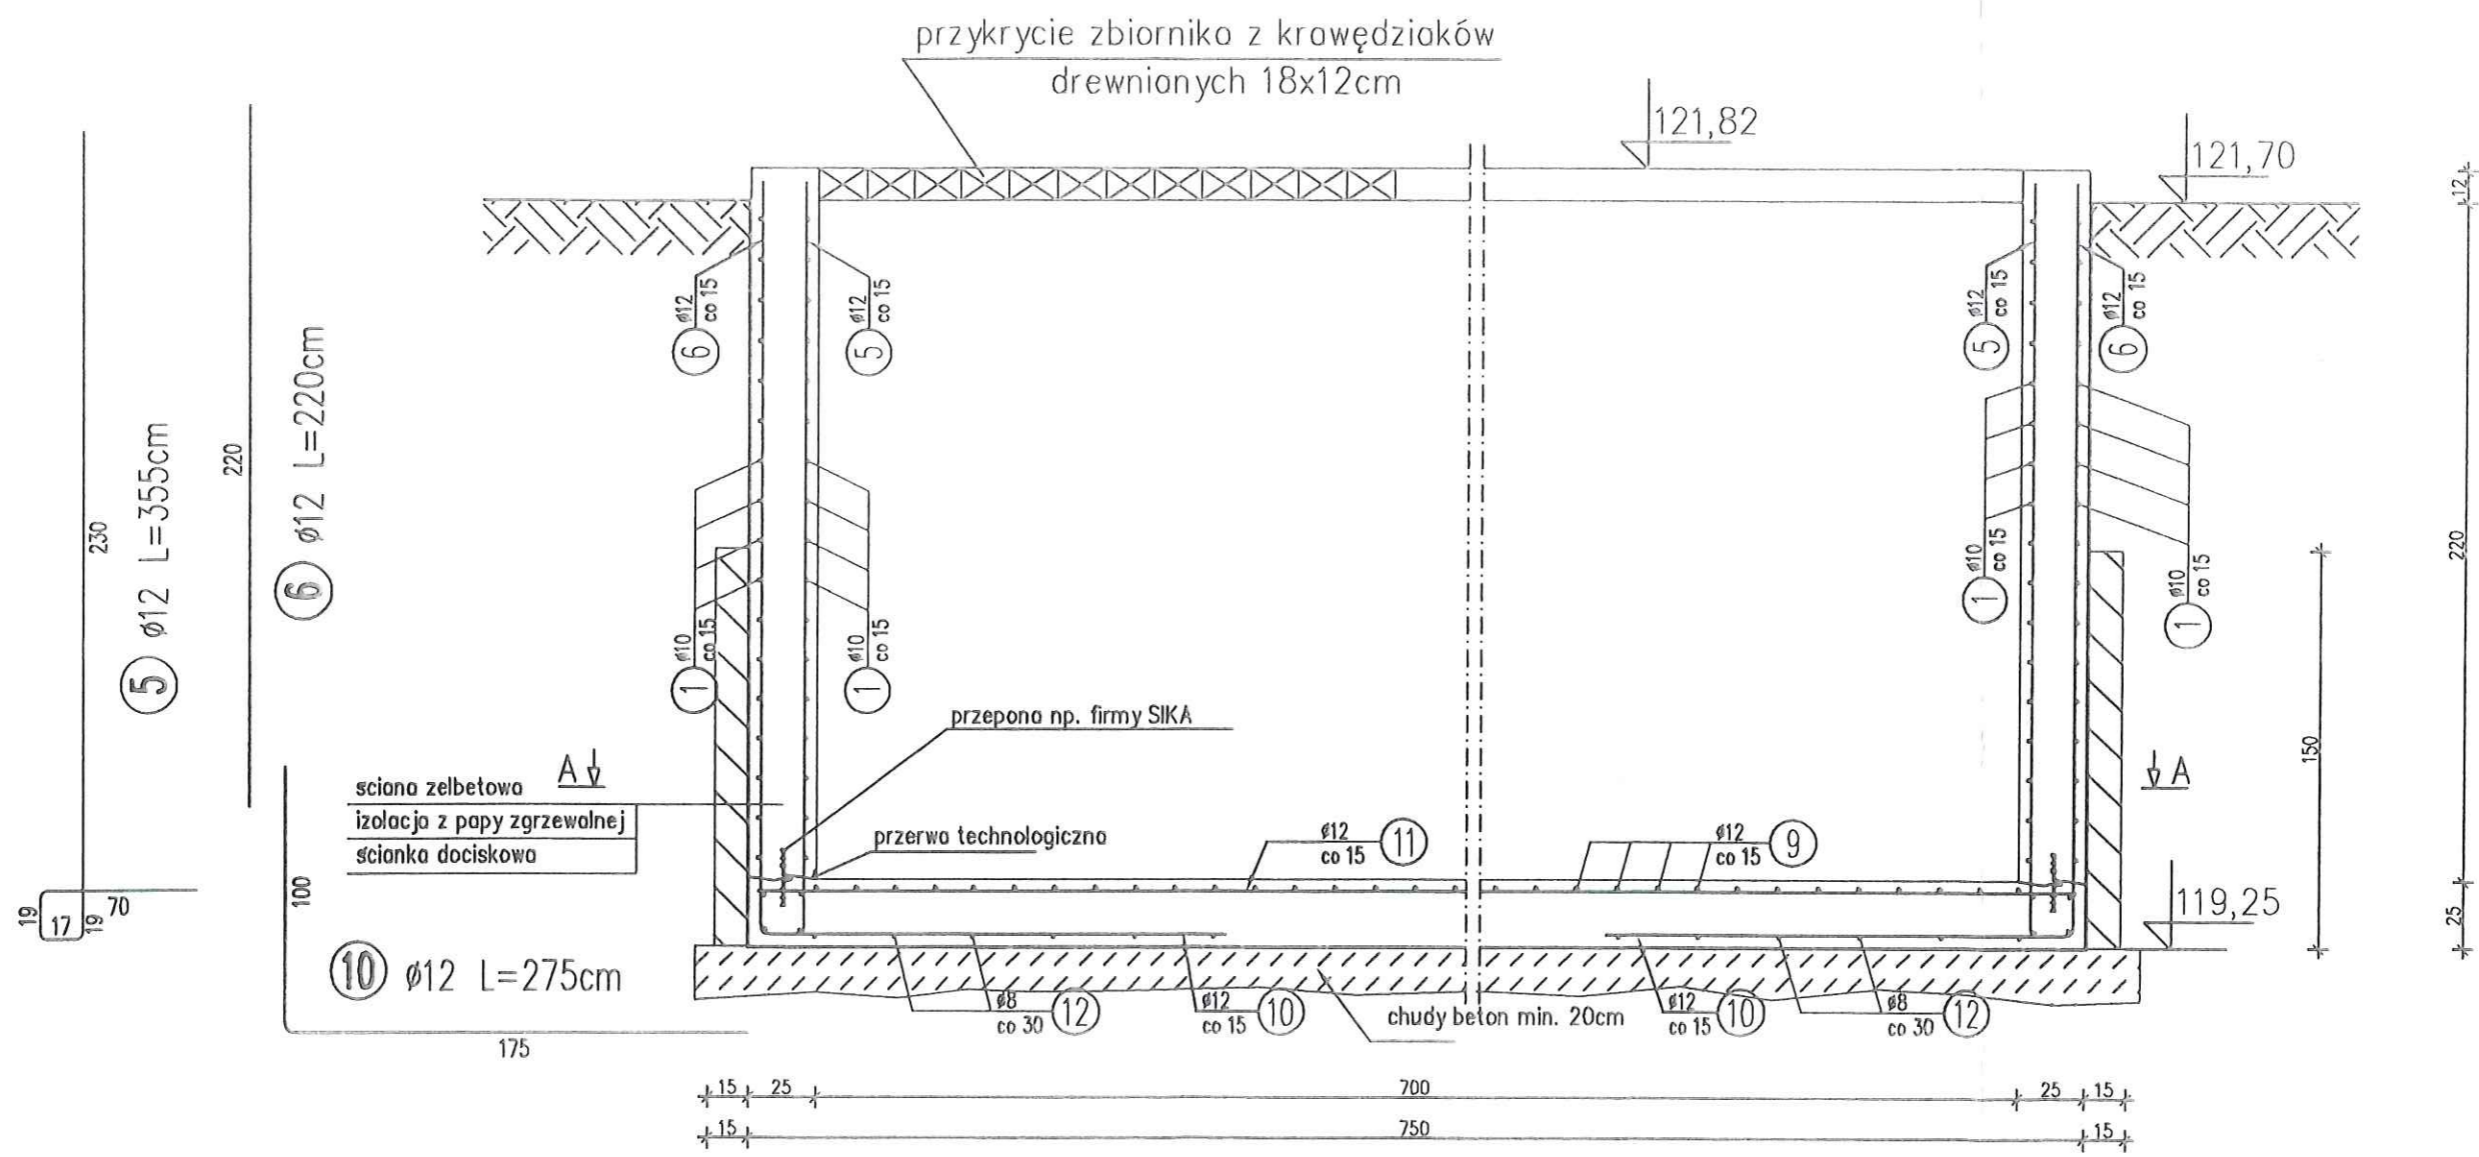

- ⑤  $\phi 12$  L=355cm
- ⑥  $\phi 12$  L=220cm
- ⑩  $\phi 12$  L=275cm
- ⑫  $\phi 8$  L=160cm
- ⑪  $\phi 12$  L=720cm

Beton: B25, wodoszczelność W-6  
Stal zbroj.: A - III

Inwestor: <b>MIASTO I GMINA SKĘPE</b>				
Jednostka autorska: <b>P.W. WIMEX BYDGOSZCZ ; UL. ALBATROSOWA 11</b>				
Obekt: STACJA UZDATNIANIA WODY W MIEJSCOWOŚCI WÓLKA  dz. nr 1617	Faza: P. B.	Skala:	Branża: konstrukcja	Nr rys.: 12/k
	Autor:		Podpis:	
Treść rys.:		Opracował:	Podpis:	
ODSTOJNIK WÓD POPLUCZNYCH PRZEKRÓJ B-B		Sprzew. dźł.:		
Data: 04.04.2016r				