


PRZEKRÓJ A-A

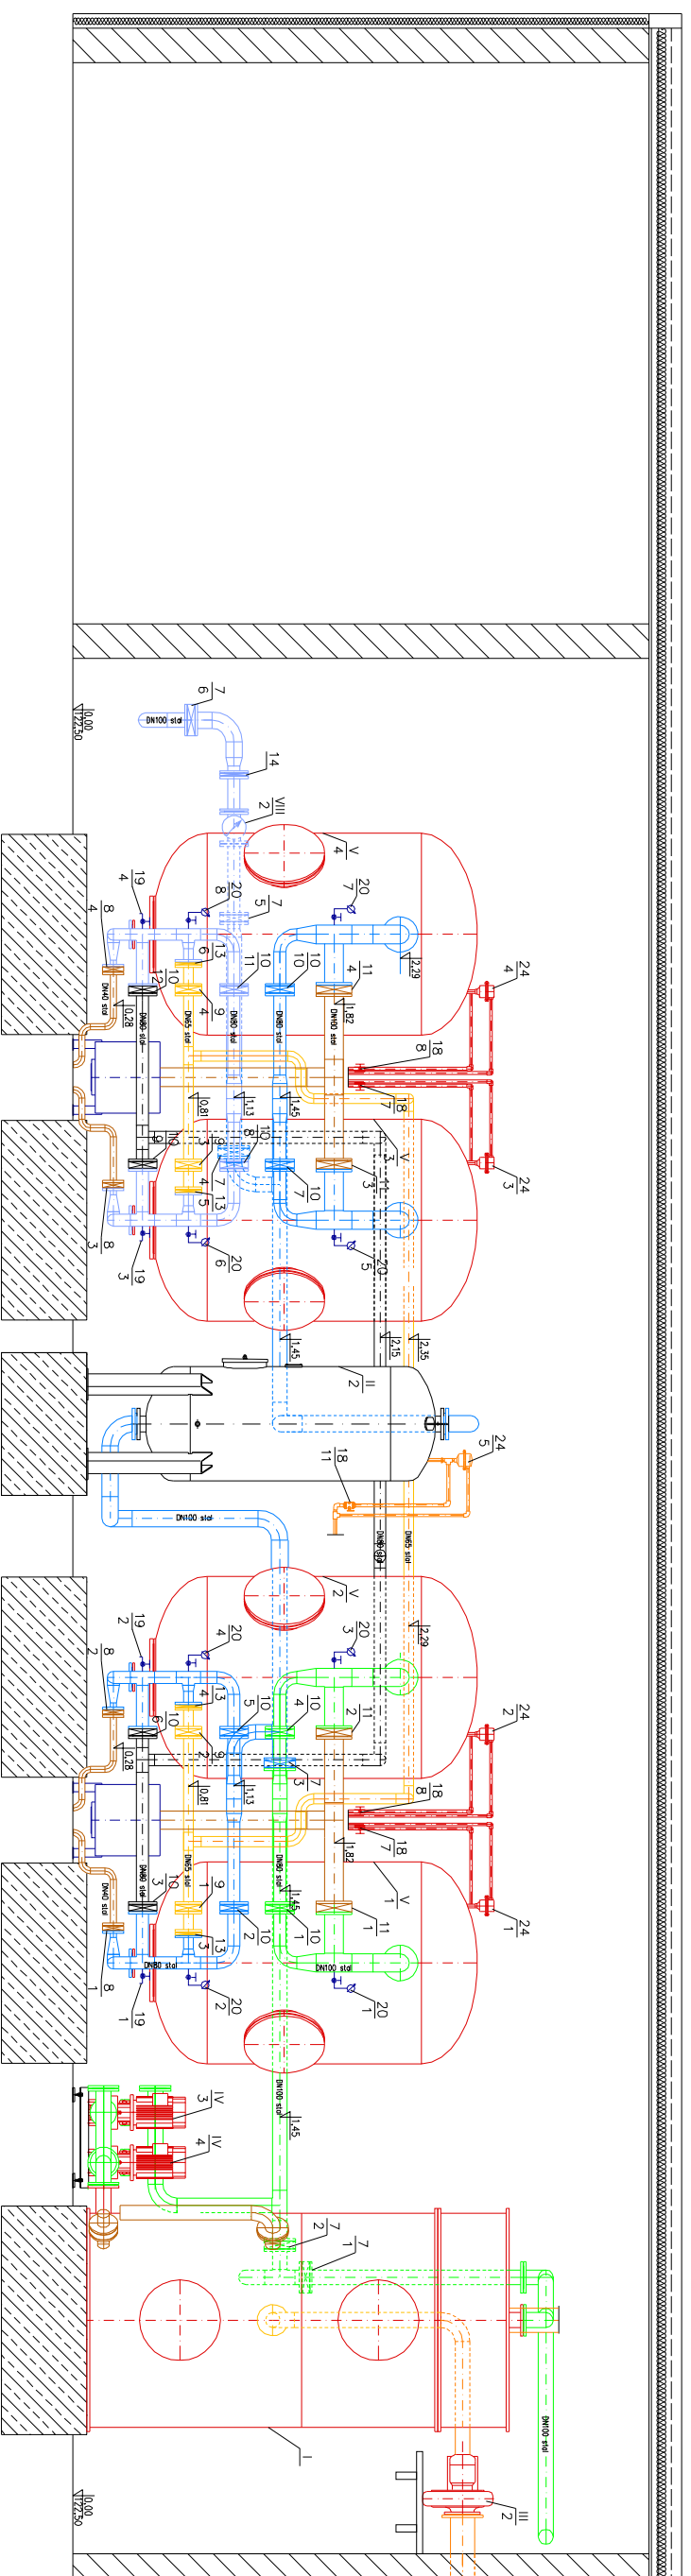

Inwestor: GMINA SKĘPE ul. KOŚCIELNA 2, 87-630 SKĘPE
 Jednostka autorska: WIMEX, ul. Albatrosowa 11, 85-436 Bydgoszcz

Obiekt: STACJA UZDATNIANIA WODY W MIEJSCOWOŚCI WÓLKA
 Autor: Barbara Warjin
 Uprawnienia budowlane do projektowania instalacji i urządzeń sanitarnych upr. nr 196/72 Bg

Treść rys.: Opracował: inż. Rafał Detmer

Sprawdził: mgr inż. Adam Gowiński
 upr. bud. UAN-IV/8346/80/TO/88
 specjalność: instalacyjno-inżynierska w zakresie sieci i instalacji sanitarnych

Data: 04.04.2016

Faza:	Skala:	Brzoza:	Nr rys.:
P.W.	1:50	Wod-Kan	4
Podpis:			