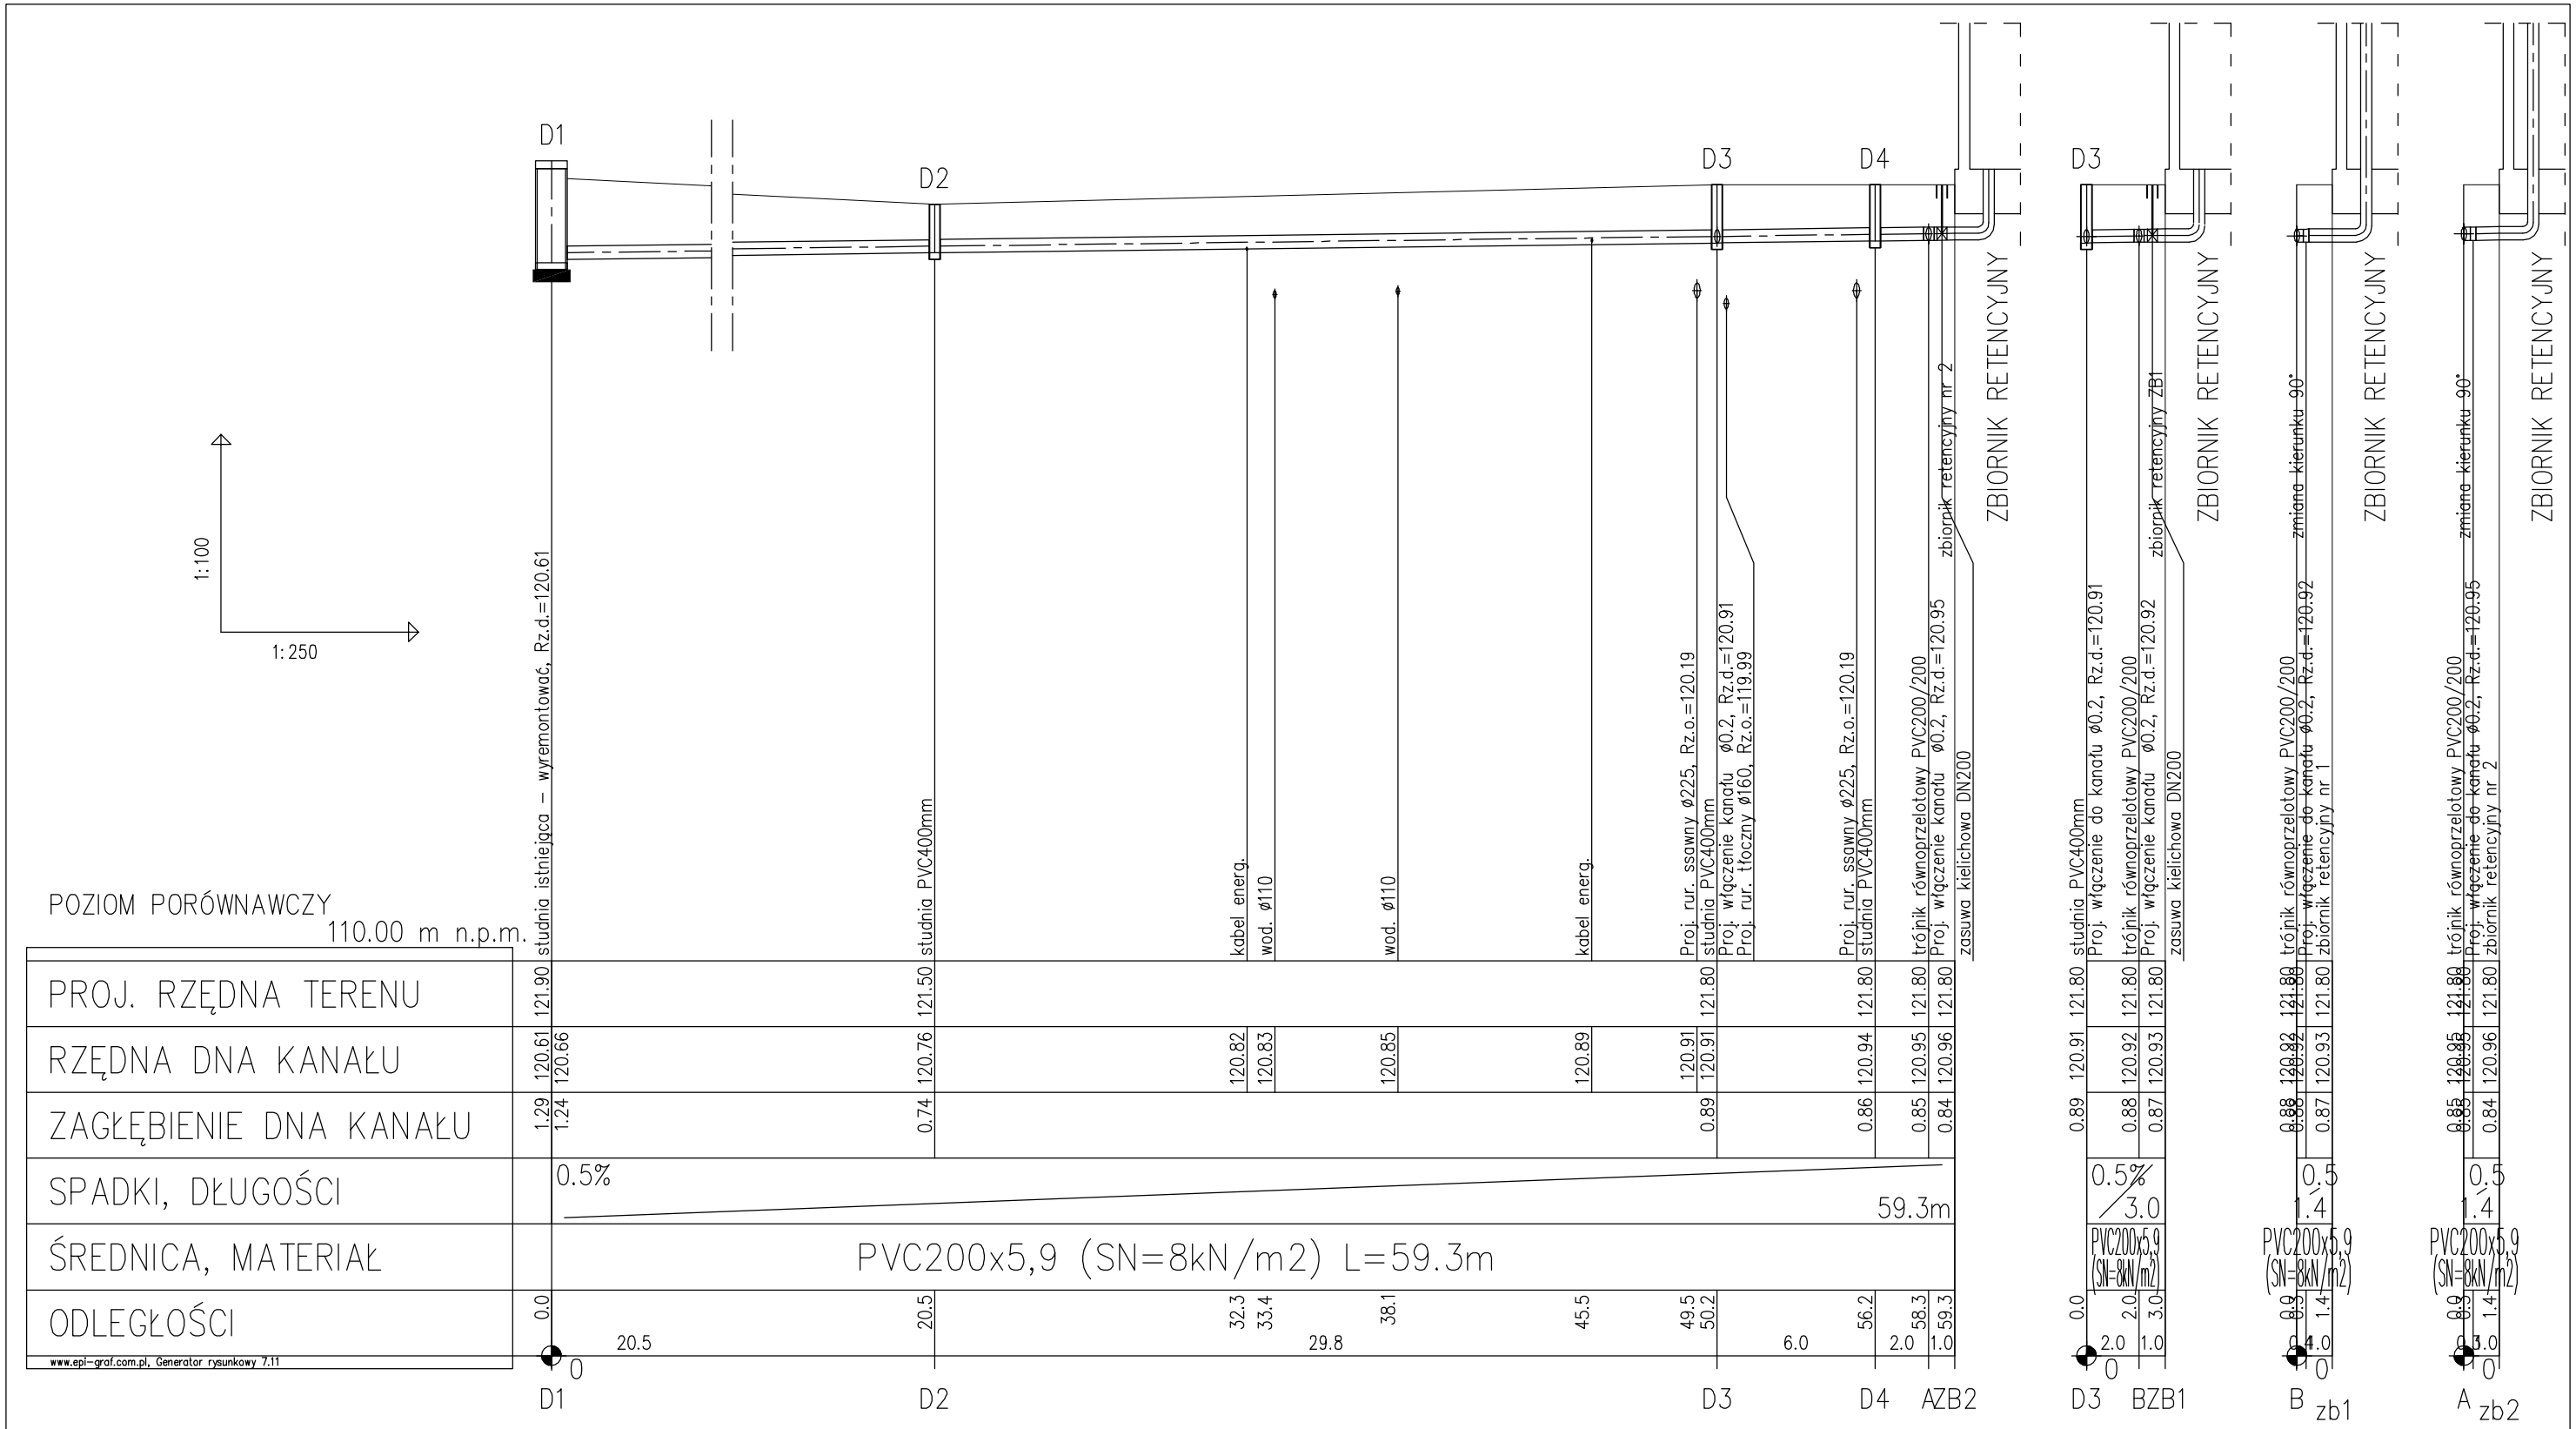

www.epi-graf.com.pl, Generator rysunkowy 7.11

Inwestor	GMINA SKĘPE ul. KOŚCIELNA 2, 87-630 SKĘPE
Jednostka autorska	WIMEX , ul.Albatrosowa 11, 85-436 Bydgoszcz
Obiekt: STACJA UZDATNIANIA WODY W MIEJSCOWOŚCI WÓLKA	Faza: P.W.
	Skala: 1:100/250
	Branża: Wod-Kan
	Nr rys.: 7
Autor:	Barbara Wargin Uprawnienia budowlane do projektowania instalacji i urządzeń sanitarnych upr.nr 196/72 Bg
Treść rys.: PROFIL RUROCIĄGU SPUSTOWEGO I PRZELEWOWEGO	Opracował: inż.Rafał Detmer
	Sprawdził: mgr inż. Adam Gowiński upr. bud. UAN-IV/8346/80/TO/88 specjalność instalacyjno inżynieryjna w zakresie sieci i instalacji sanitarnych
Data: 04.04.2016	