


# PRZEKRÓJ A-A (RZUT ZBIORNIKA Z GORÝ)

STAROSTWO POWIATOWE  
W LIPNIE  
ul. Sierakowskiego 10 B  
87-600 Lipno  
(17)

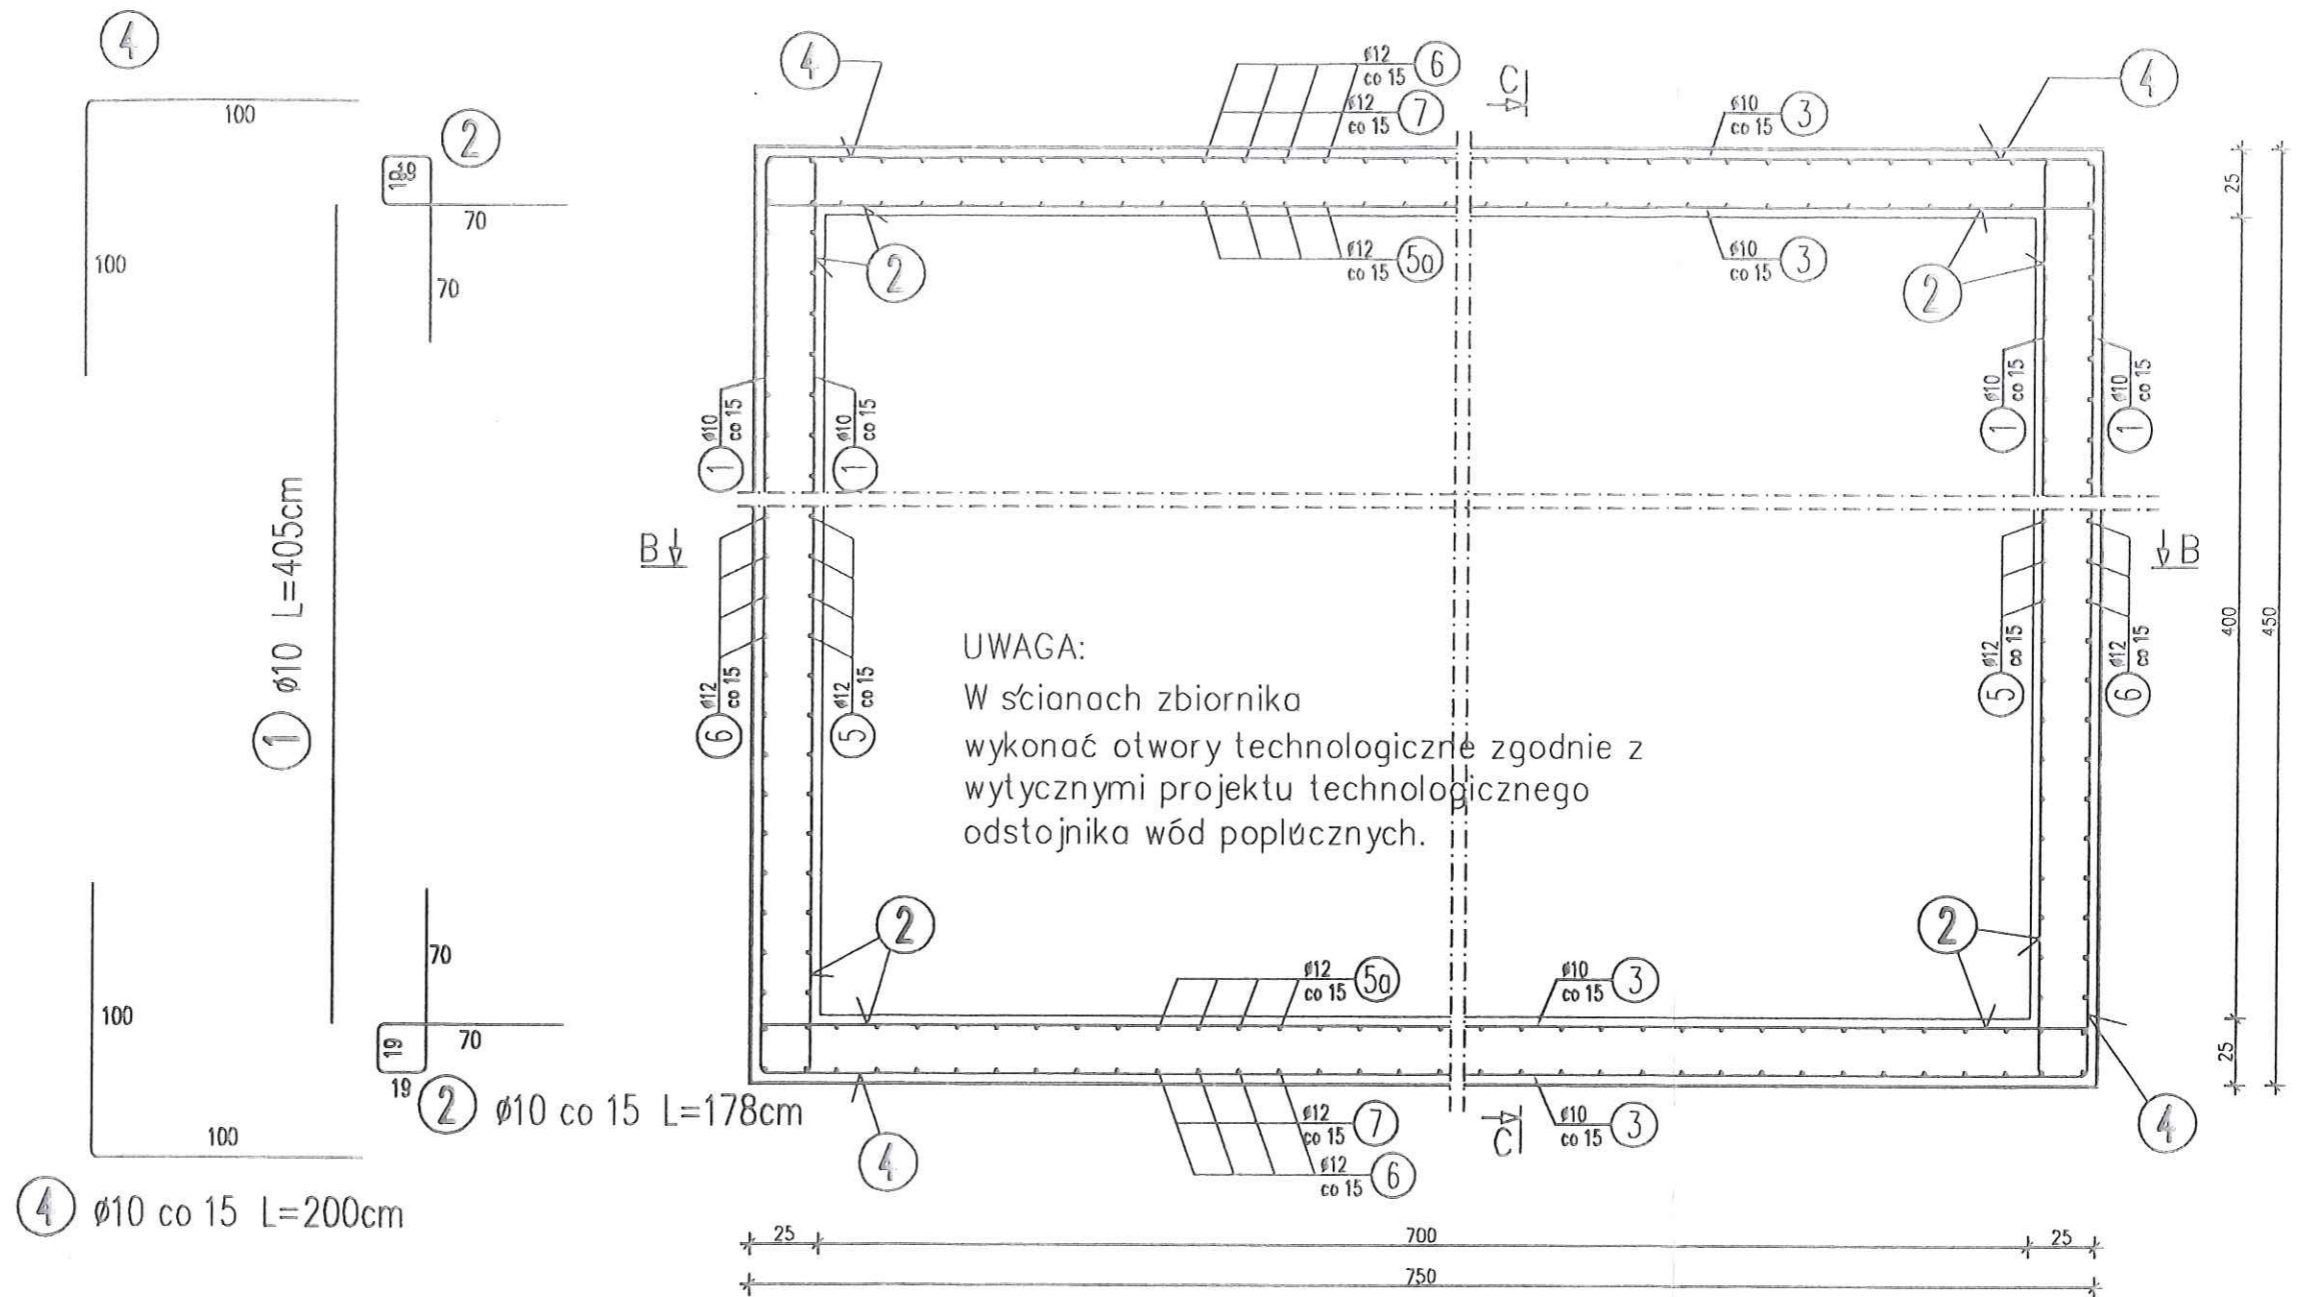

Beton: B25, wodoszczelność W-6  
Stal zbroj.: A - III

Inwestor: <b>MIASTO I GMINA SKĘPE</b>				
Jednostka autorska: <b>P.W. WIMEX BYDGOSZCZ ; UL. ALBATROSWA 11</b>				
Obekt:	Feza:	Skala:	Brzo:	Nr rys.:
STACJA UZDATNIANIA WODY W MIEJSCOWOŚCI WÓLKA	P.B.		konstrukcja	11/k
dz. nr 1617	Autor:	Nozwleko		Podpis
		mgr inż. Jerzy Drzewianowski		
		Uprawnienia Budowlane do Projektowania bez Ograniczeń w Specjalności Konstrukcyjno-Budowlanej, nr upr: UAN-K2-7210/106/89		
Treść rys.:	Opracował:	mgr inż. Jerzy Drzewianowski		
ODSTOJNIK WÓD POPLUCZNYCH PRZEKRÓJ A-A	Sprawił:	mgr inż. Hanna Ziolk		
		Uprawnienia Budowlane do Projektowania bez Ograniczeń w Specjalności Konstrukcyjno-Budowlanej, nr upr: GP-K2-7342/530/94		
Data:	04.04.2016r			