


PRZEKRÓJ B-B

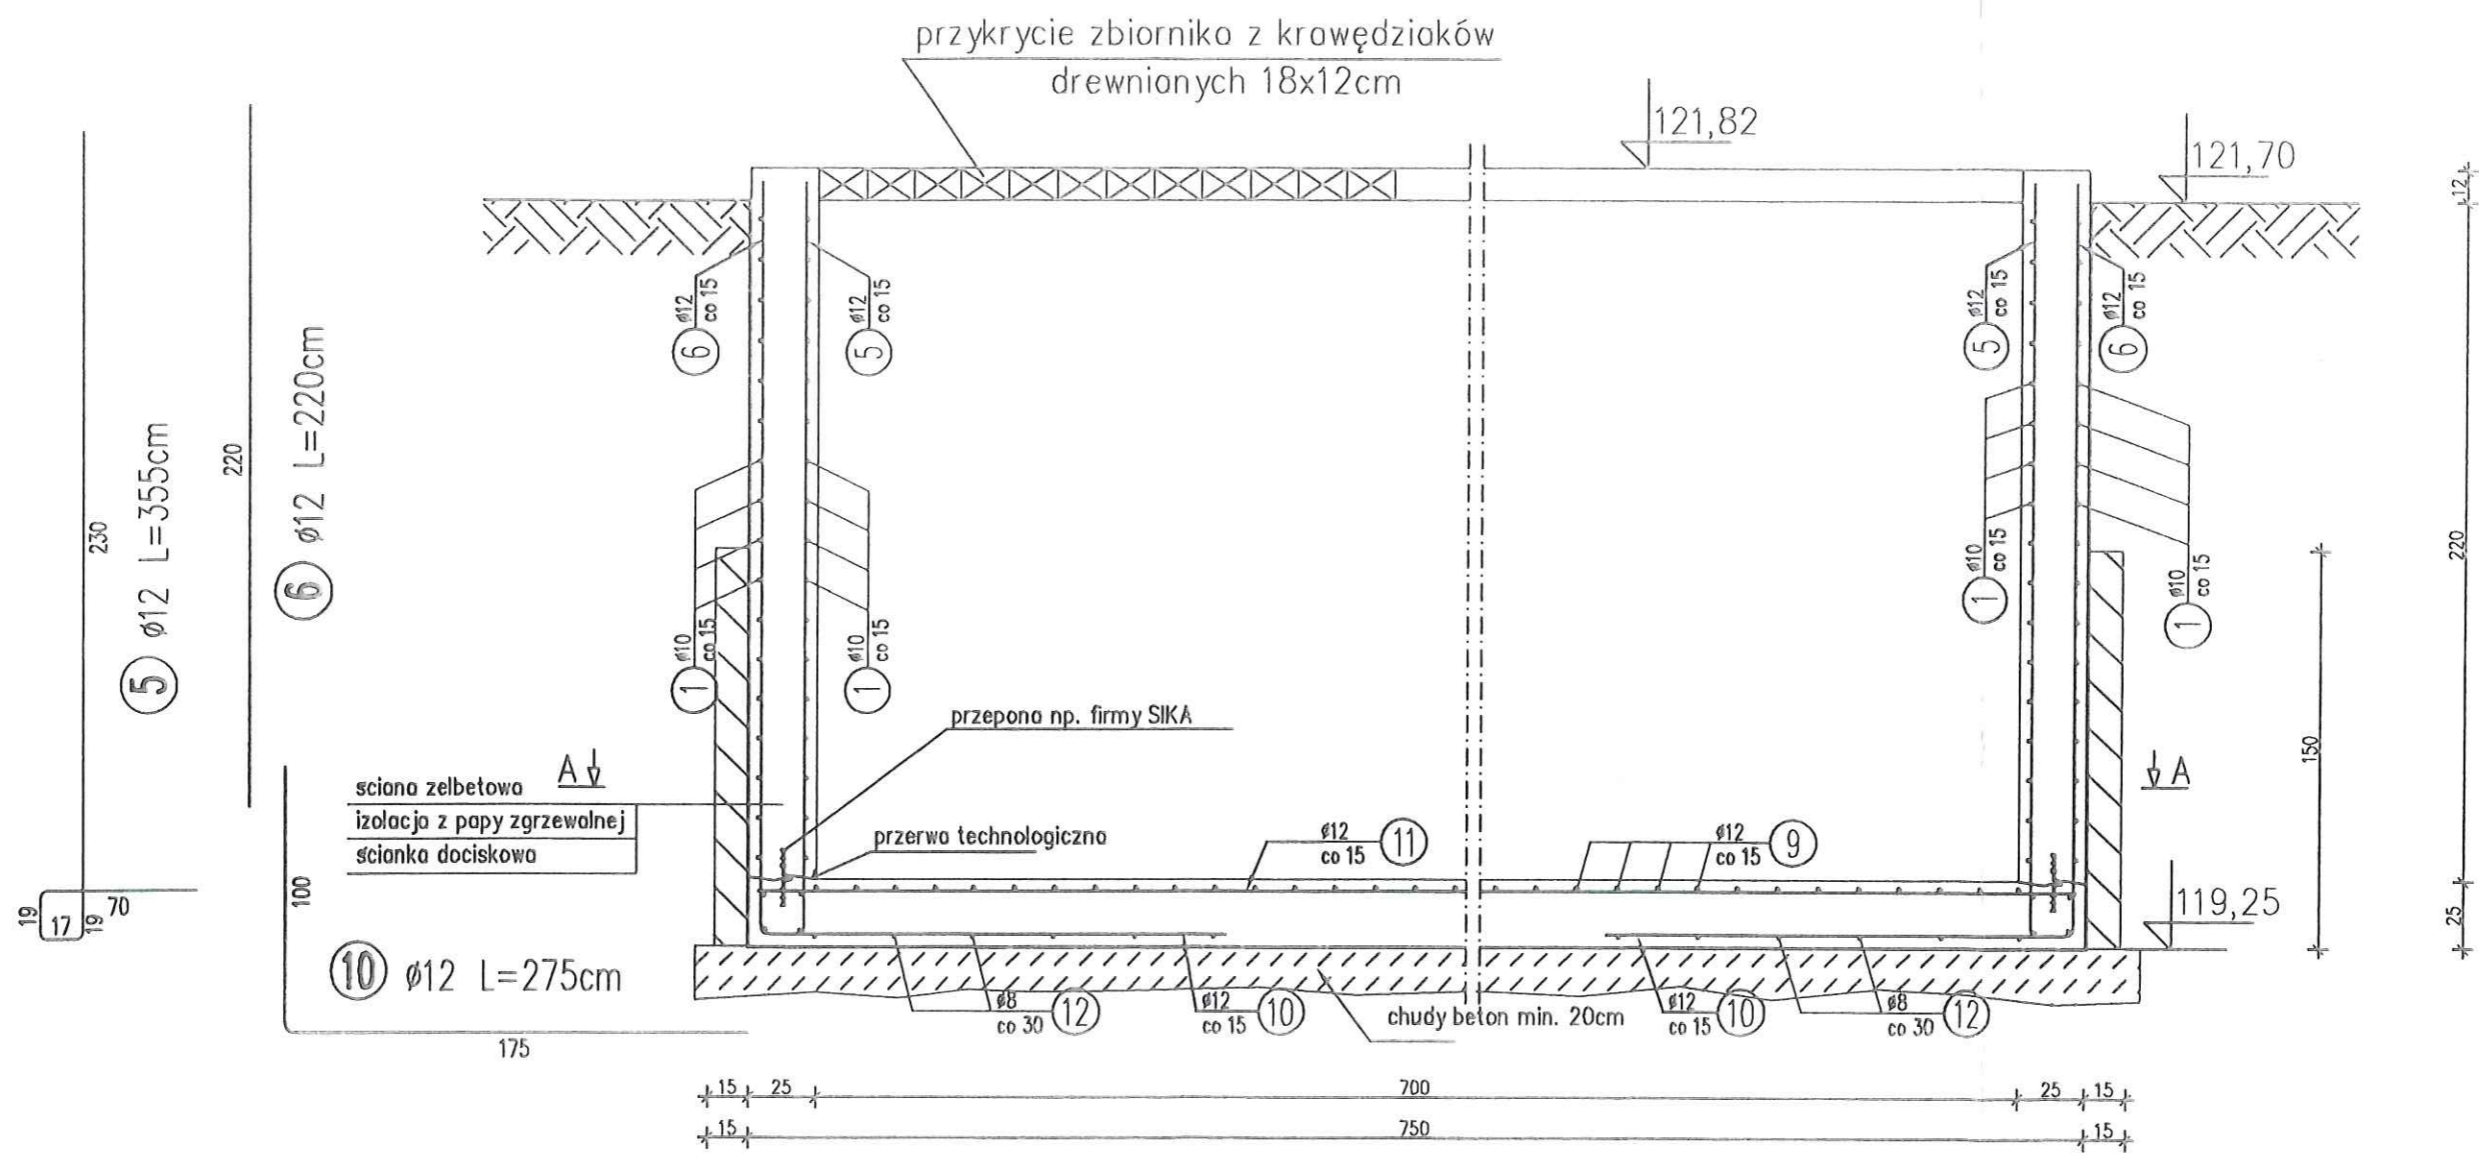

12 $\phi 8$ L=160cm

160

11 $\phi 12$ L=720cm

720

Beton: B25, wodoszczelność W-6
Stal zbroj.: A - III

Inwestor: MIASTO I GMINA SKĘPE				
Jednostka autorska: P.W. WIMEX BYDGOSZCZ ; UL. ALBATROSOWA 11				
Obekt: STACJA UZDATNIANIA WODY W MIEJSCOWOŚCI WÓLKA dz. nr 1617	Faza: P.B.	Skala:	Branża: konstrukcja	Nr rys.: 12/k
	Autor:		Podpis:	
Treść rys.:		Opracował:	Podpis:	
ODSTOJNIK WÓD POPLUCZNYCH PRZEKRÓJ B-B		Sprezował:		
Data: 04.04.2016r				