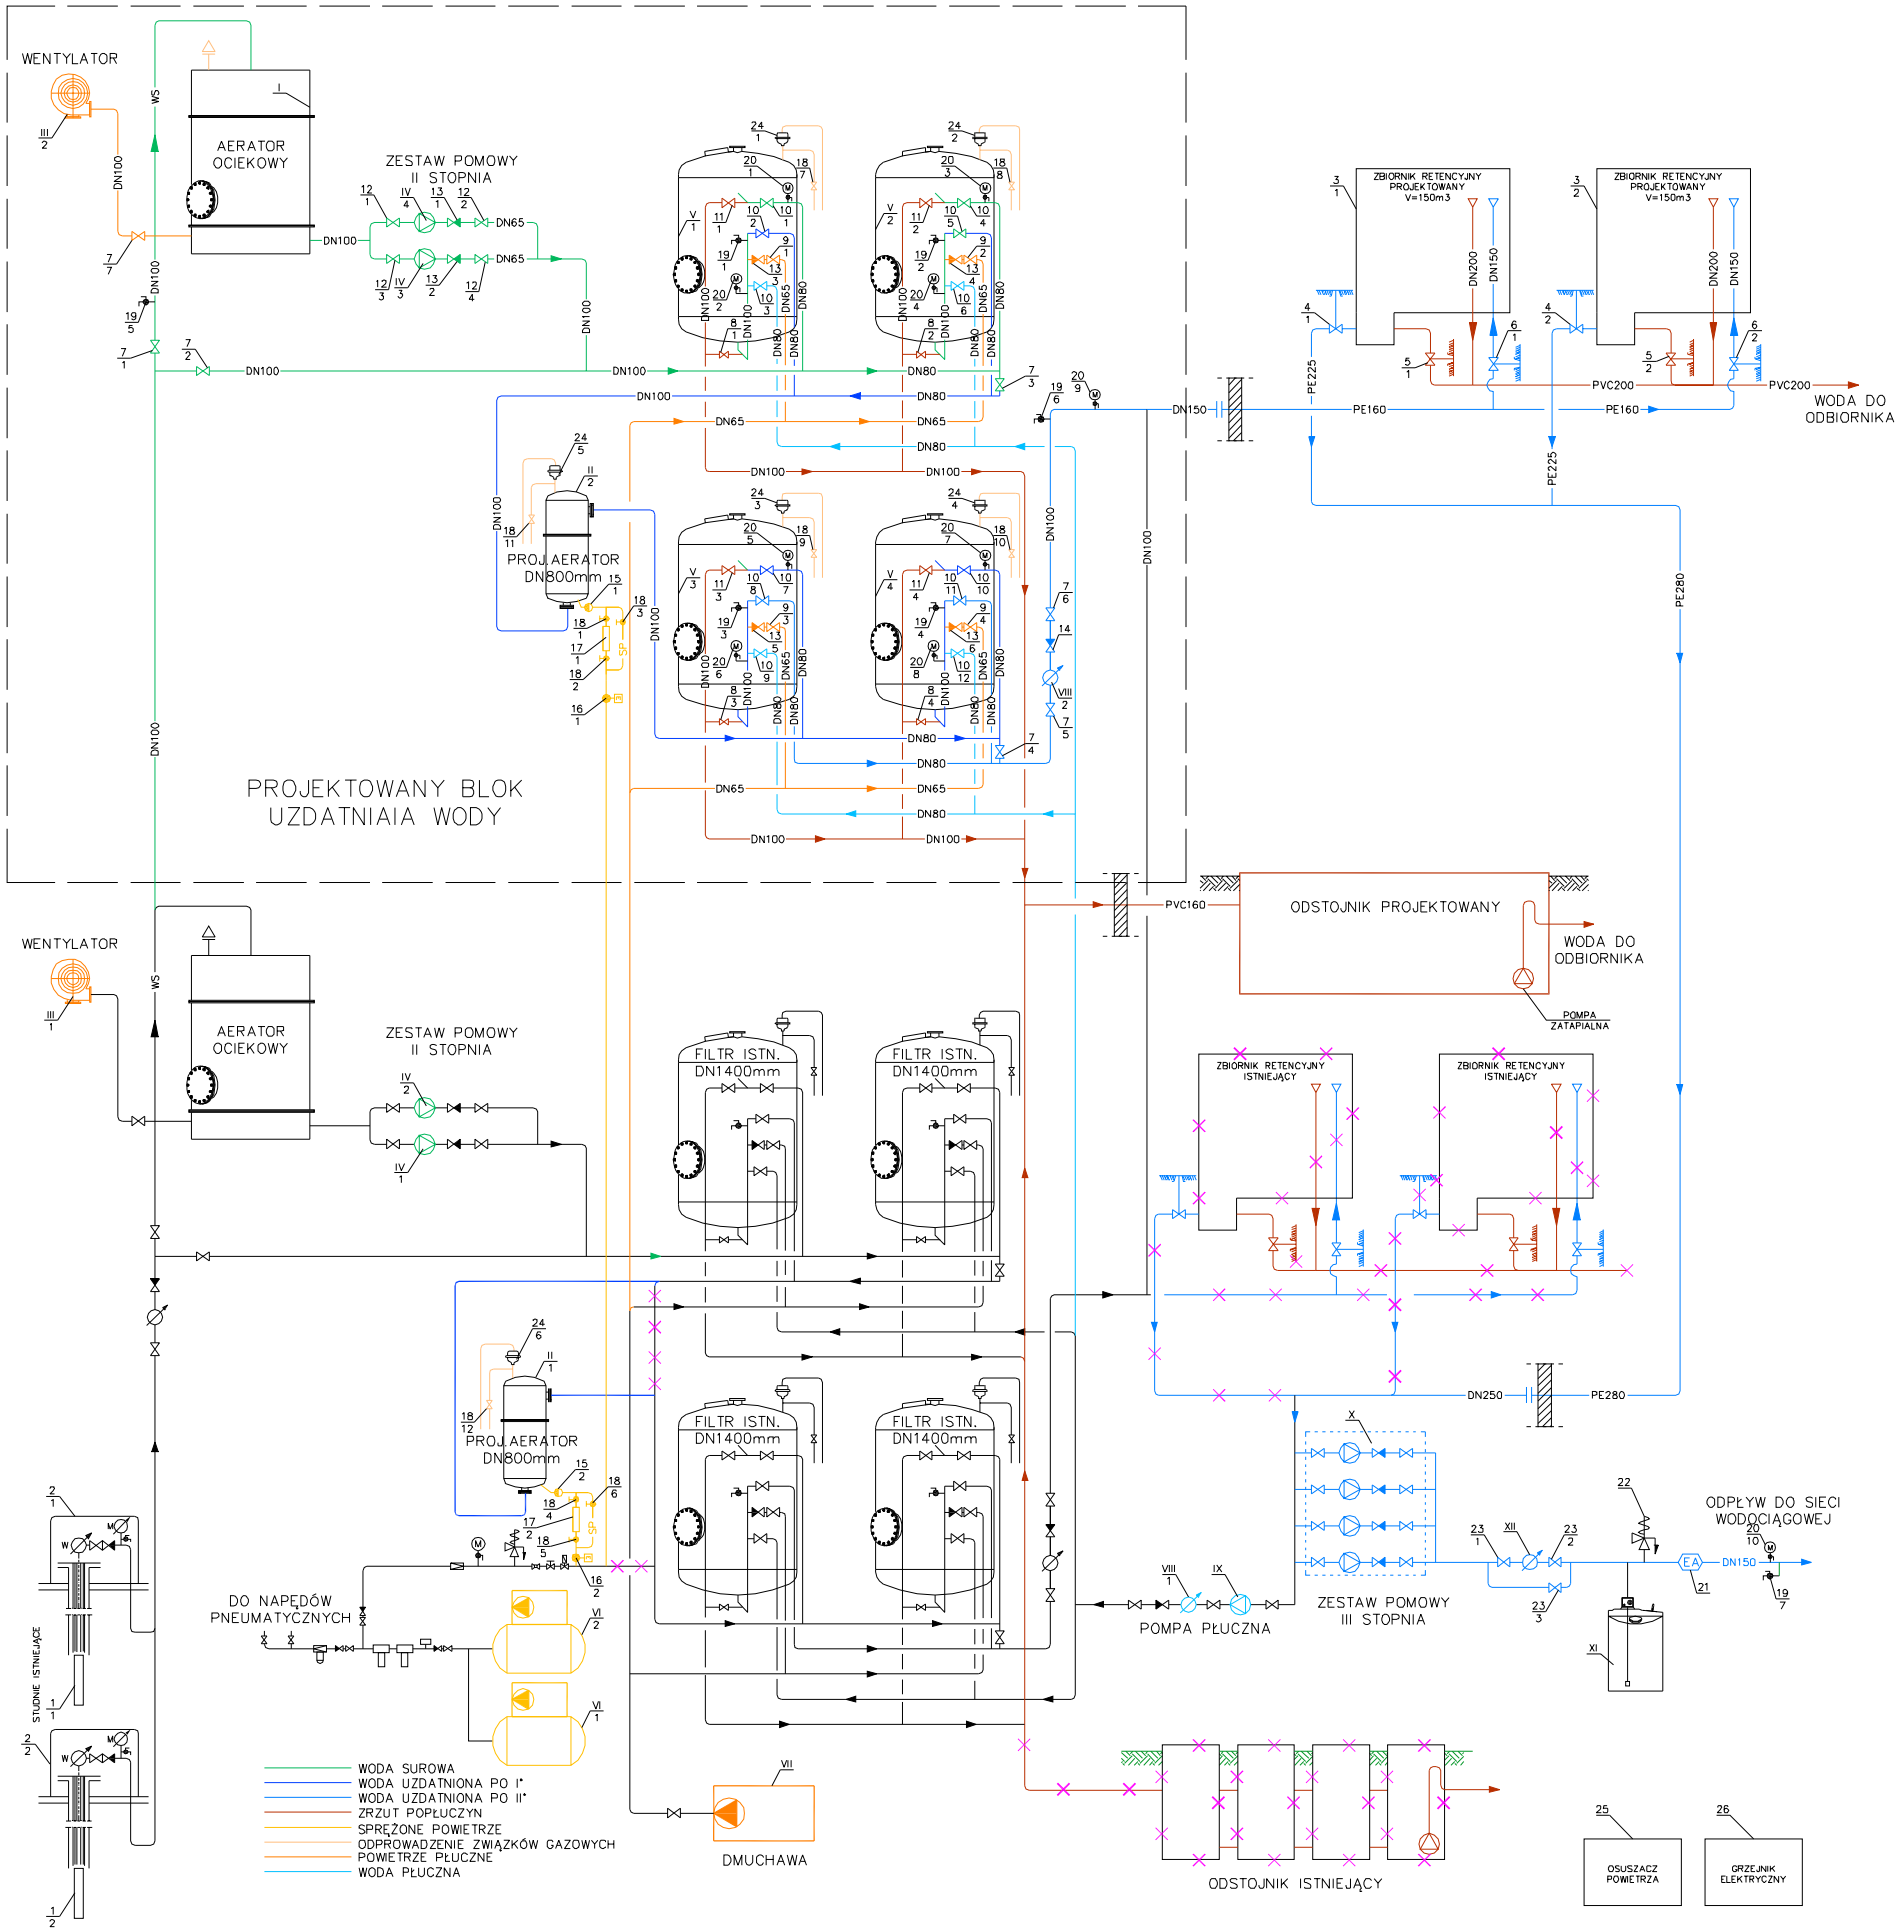

L.P.	WYSZCZEGÓLNIENIE	ILOŚĆ	UWAGI
26	GRZEJNIK ELEKTRYCZNY N=1,5 kW (3szt.) N=0,5kW (2 szt.)		
25	OSUSZACZ POWIETRZA 38l/24H (32°C −80%RH) N=0,62 kW	2	
24	ZAWÓR ODPOWIETRZAJĄCY z k.o.	6	
23	PRZEPUSTNICA Z DZWIGNIĄ RĘCZNĄ DN150	3	
22	ZAWÓR BEZPIECZEŃSTWA SI6301M DN80X125	1	
21	ZAWÓR ANTYSKAŻENIOWY TYPU EA DN150	1	
20	MANOMETR R=100, p=0−1MPa	10	
19	ZAWÓR CZERPALNY MOSIĘŻNY Z KOŃCÓWKA DO WĘŻA DN15 DO POBORU PRÓBEK	7	
18	ZAWÓR KULOWY DN15	12	
17	ROTAMETR DN15 PVC	2	
16	ZAWÓR ELEKTROMAGNETYCZNY DN15, 220V, NO	2	
15	ZAWÓR ZWROTNY DN15	2	
14	ZAWÓR ZWROTNY KLAPOWY DN80	1	
13	ZAWÓR ZWROTNY KLAPOWY DN65	6	
12	PRZEPUSTNICA Z DZWIGNIĄ RĘCZNĄ DN65	4	
11	PRZEPUSTNICA Z NAPĘDEM PNEUMATYCZNYM DN100	4	
10	PRZEPUSTNICA Z NAPĘDEM PNEUMATYCZNYM DN80	12	
9	PRZEPUSTNICA Z NAPĘDEM PNEUMATYCZNYM DN65	4	
8	PRZEPUSTNICA Z NAPĘDEM PNEUMATYCZNYM DN40	4	
7	PRZEPUSTNICA Z DZWIGNIĄ RĘCZNĄ DN100	7	
6	ZASUWA KOŁNIERZOWA DN150	2	
5	ZASUWA KIELICHOWA DN200	2	
4	ZASUWA KOŁNIERZOWA DN200	2	
3	ZBIORNIK RETENCYJNY	2	
2	OBUDOWA TYPU LANGE KOMPLETNA	2	
1	POMPA GŁĘBINOWA, Q=45m³/h; H=30mH_2O; Ns=5,0kW	2	
XII	WODOMIERZ MWN100	1	
XI	ZESPÓŁ DOZOWANIA PODCHLORYNU SODU	1	
X	ZESTAW HYDROFOROWY Q=120m³/h; H=4,9−5,1 bara; N=4x5,5 kW	1	
IX	POMPA PŁUCZNA Qp=80−100m³/h Hp=1,4−1,6 bar; Ns=7,5 kW	1	
VIII	WODOMIERZ MWN80	2	
VII	DMUCHAWA Qmax=110m³/h; P=6001mbar; Ns=4,0 kW	1	
VI	SPRĘŻARKA Q=20,0m³/h; P=1,0MPa; Ns=3,0kW; ZB.200dm³	2	
V	FILTR PIONOWY DN1400mm	4	
IV	POMPA II° Qp=10−28m/h Hp=3,5−3,0 bar; Ns=4,0 kW	4	
III	WENTYLATOR OSIOWY Q=2100m3/H N=2,2 kW	2	
II	AERATOR STOJĄCY DN800mm	2	
I	AERATOR OCIEKOWY DN1400mm	1	

Inwestor	GMINA SKĘPE ul. KOŚCIELNA 2, 87−630 SKĘPE		
Jednostka autorska	WIMEX , ul.Albatrosowa 11, 85−436 Bydgoszcz		
Obiekt:	Faza: P.W.	Skala: − / Branża: Wod−Kan	Nr rys.: 2
STACJA UZDATNIANIA WODY W MIEJSCOWOŚCI WÓLKA		Nazwisko	Podpis
	Autor:	Barbara Wargin Uprawnienia budowlane do projektowania instalacji i urządzeń sanitarnych upr.nr 196/72 Bg	
Treść rys.: SCHEMAT TECHNOLOGICZNY	Opracował:	inż.Rafał Detmer	
	Sprawdził:	mgr inż. Adam Gowiński upr. bud. UAN−IV/8346/80/TO/88 specjalność instalacyjno inżynieryjna w zakresie sieci i instalacji sanitarnych	
Data: 04.04.2016			

SCHEMAT TECHNOLOGICZNY STACJI UZDATNIANIA WODY W MIEJSCOWOŚCI WÓLKA GM.SKĘPE