



ELEWACJA ZACHODNIO - POŁUDNIOWA  
*skala 1:100*

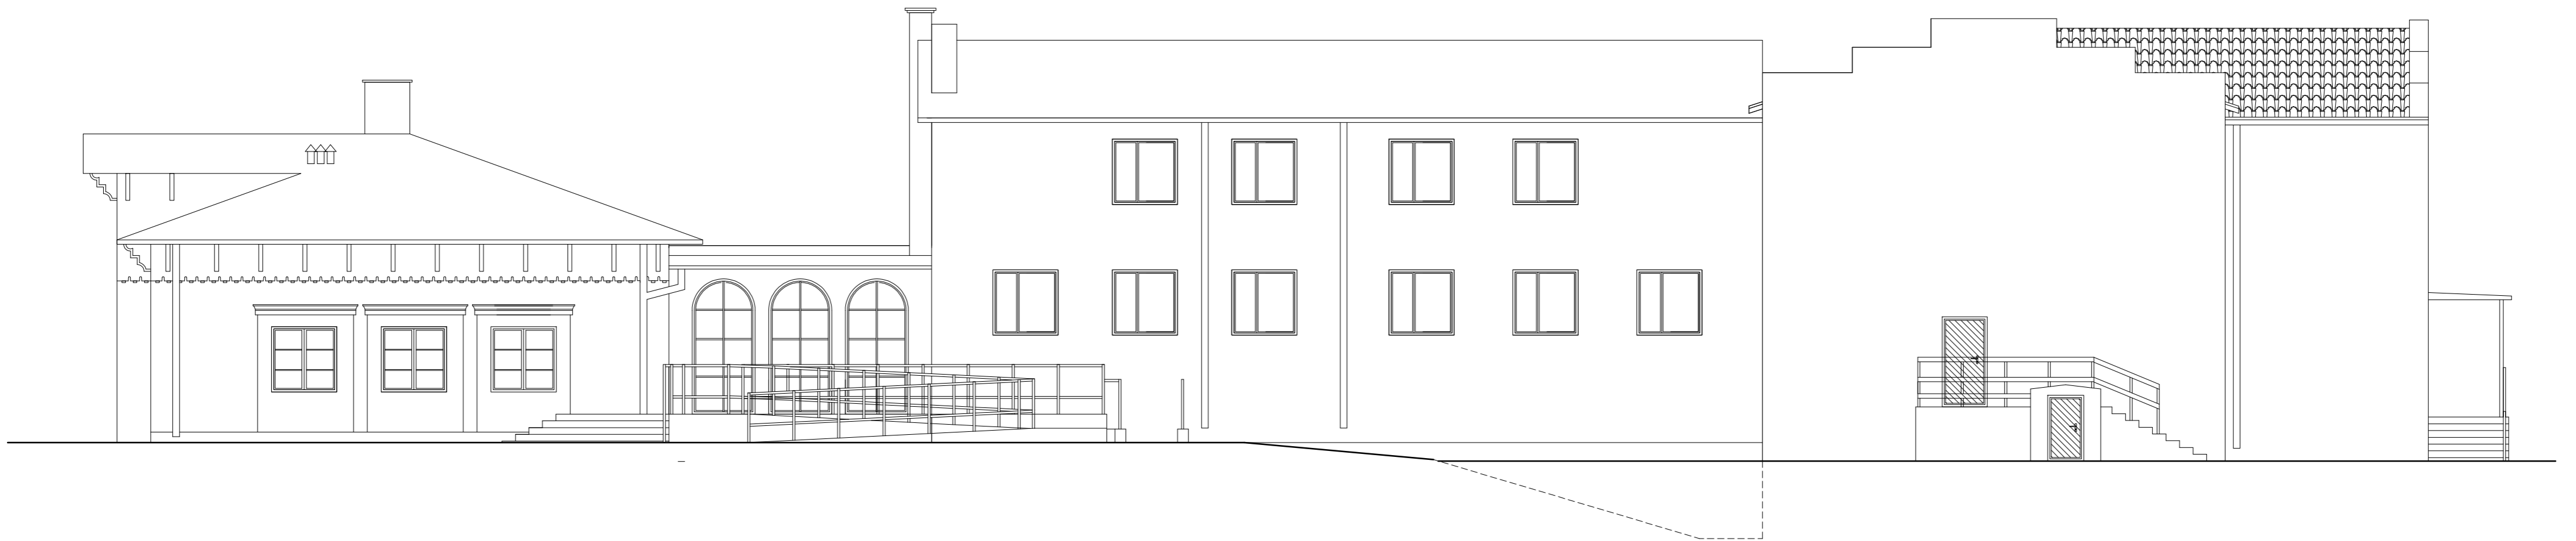

ELEWACJA WSCHODNIO - PÓŁNOCNA  
*skala 1:100*

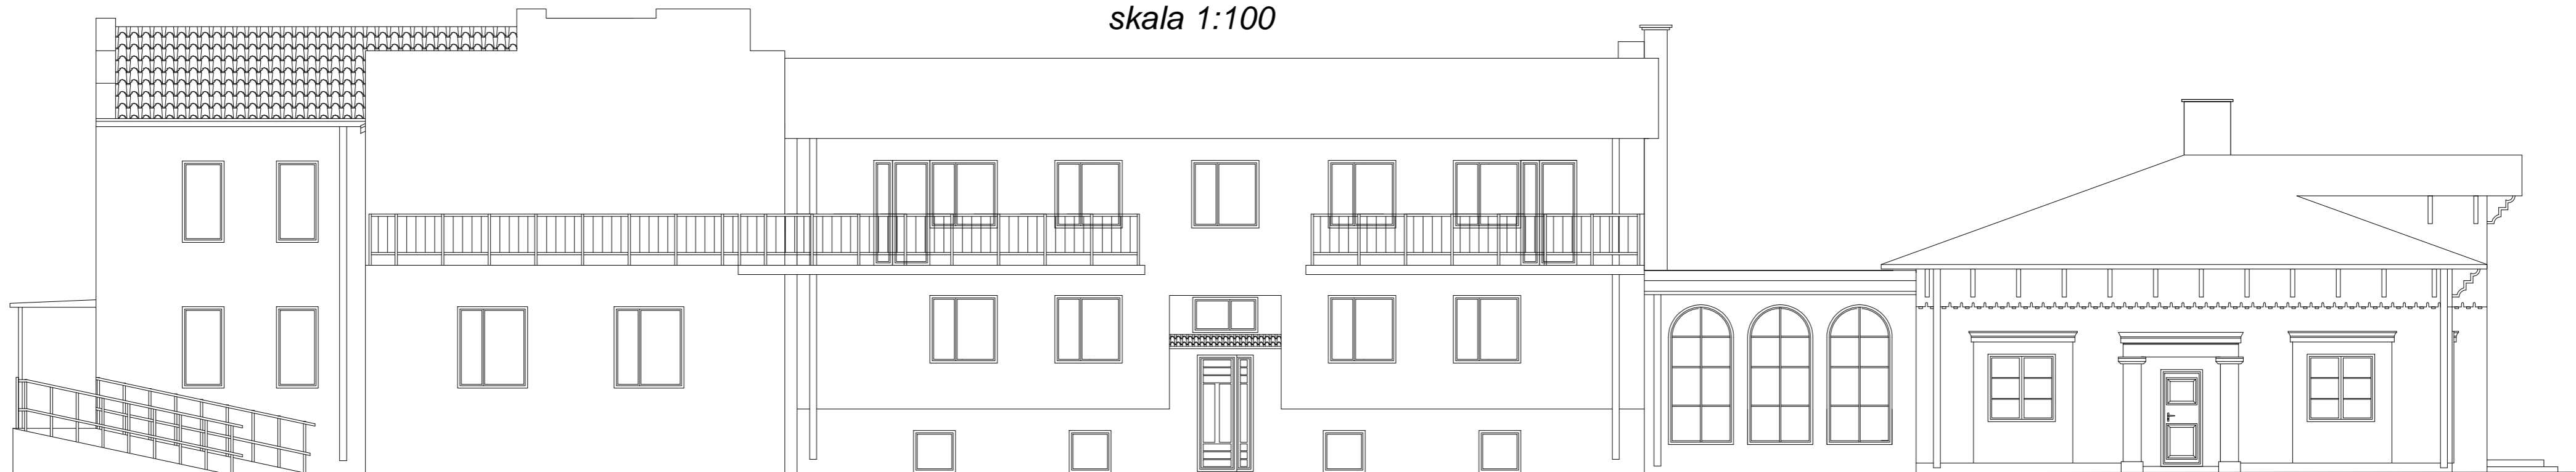

KOLOR ELEWACJI BUDYNKU - PASTELOWY,

POKRYCIE DACHU - BLACHODACHÓWKA, PAPA

STOLARKA OKIENNA - KOLOR BIAŁY, OKNA PCV Z PODZIAŁEM WG  
 ELEWACJI

OPIS ELEWACJI DAWNEGO BUDYNKU OFICyny DWORU W DALSZEJ  
 CZĘŚCI OPRACOWANIA

OPRACOWANIE CHRONIONE PRAWEM AUTORSKIM. ZMIANY LUB KOPIOWANIE WYMAGAJĄ PISEMNEJ ZGODY AUTORÓW PROJEKTU.

PRACOWNIA PROJEKTOWA  
**EM|PROJEKT**

EWA NIERYCHLEWSKA-LULA, UL. KLASZTORNA 24, 87-630 SKĘPE  
 TEL. 505 018 687

OBIEKT	Przedszkole publiczne		
INWESTOR	Miasto i Gmina Skępe, ul. Kościelna 2, 87-630 Skępe		
ADRES OBIEKTU	Wioska, 87-630 Skępe, dz. nr 33/8, 33/19, 33/9, 33/11, 33/22, obr. Wioska		
BRANŻA	Architektura - stan projektowany		
TEMAT RYSUNKU	Elewacje 2		
SKALA RYS.	1:100	NR RYS.	A12
DATA	09.2016	PODPIS	
PROJEKTANT	mgr inż. architekt Hanna Falkiewicz Marciniak <small>nr upr. BUA-III-16/63          specjalność architektoniczna</small>		