


ELEWACJA POŁUDNIOWO-WSCHODNIA  
INWENTARYZACJA  
*skala 1:50*

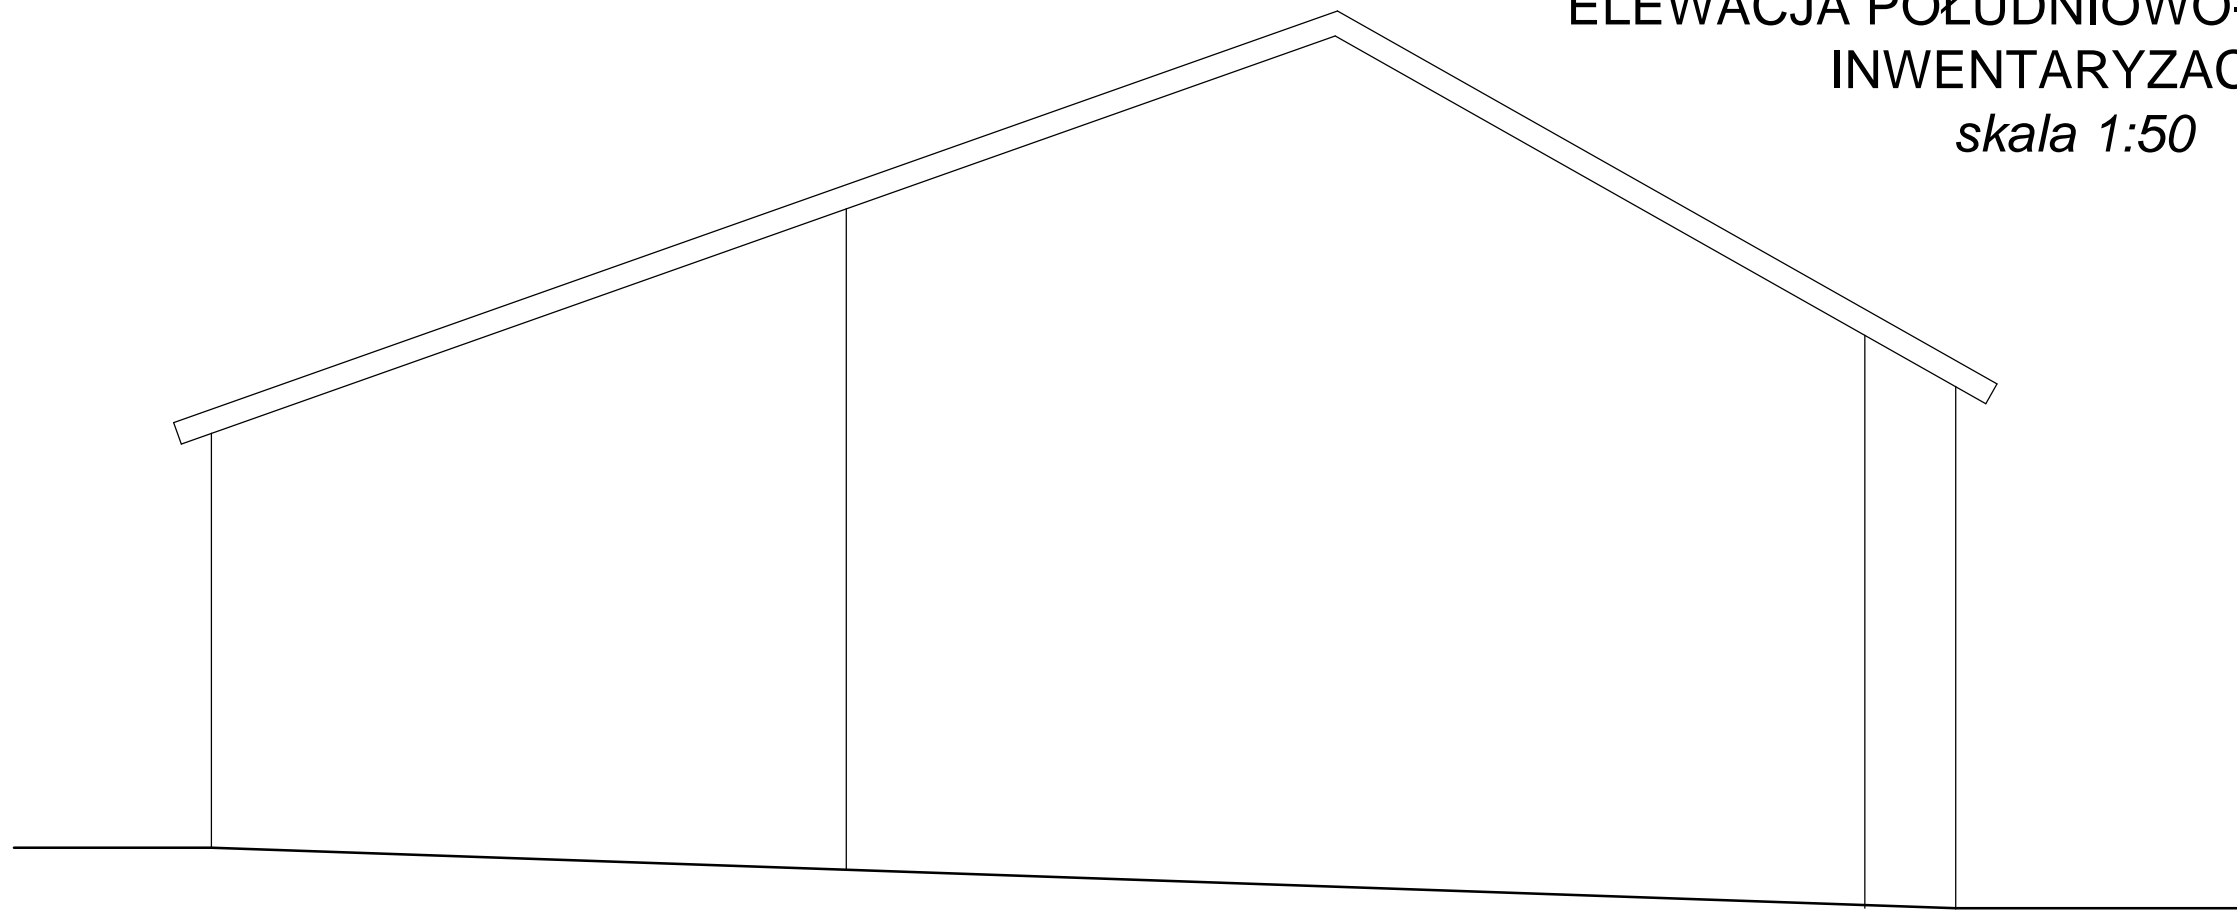

Wymiary należy sprawdzać naturze. Wszelkie rozbieżności należy zgłosić do autorskiego biura projektowego.

OPRACOWANIE CHRONIONE PRAWEM AUTORSKIM. ZMIANY LUB KOPIOWANIE WYMAGAJĄ PISEMNEJ ZGODY AUTORÓW PROJEKTU.

PRACOWNIA PROJEKTOWA  
**EM** PROJEKT

EWA NIERYCHLEWSKA-LULA, UL. KLASZTORNA 24, 87-630 SKĘPE  
TEL. 505 018 687

|               |   |         |    |
|---------------|---|---------|----|
| OBIEKT        | Przebudowa świetlicy wiejskiej  |         |    |
| INWESTOR      | Miasto i Gmina Skępe, ul. Kościelna 2<br>87-630 Skępe   |         |    |
| ADRES OBIEKTU | Żuchowo, 87-630 Skępe, dz. nr 193,<br>obr. Żuchowo  |         |    |
| BRANŻA        | Architektura - INWENTARYZACJA   |         |    |
| TEMAT RYSUNKU | Elewacja 3 - INWENTARYZACJA   |         |    |
| SKALA RYS.    | 1:50  | NR RYS. | 15 |
| DATA          | 10.2016   | PODPIS  |    |
| PROJEKTANT    | mgr inż. architekt<br>Hanna Falkiewicz Marciniak<br>nr upr. BUA-III-16/63<br>specjalność architektoniczna |         |    |