


PRZEKRÓJ A-
STAN PROJEKTOWANY
skala 1:50

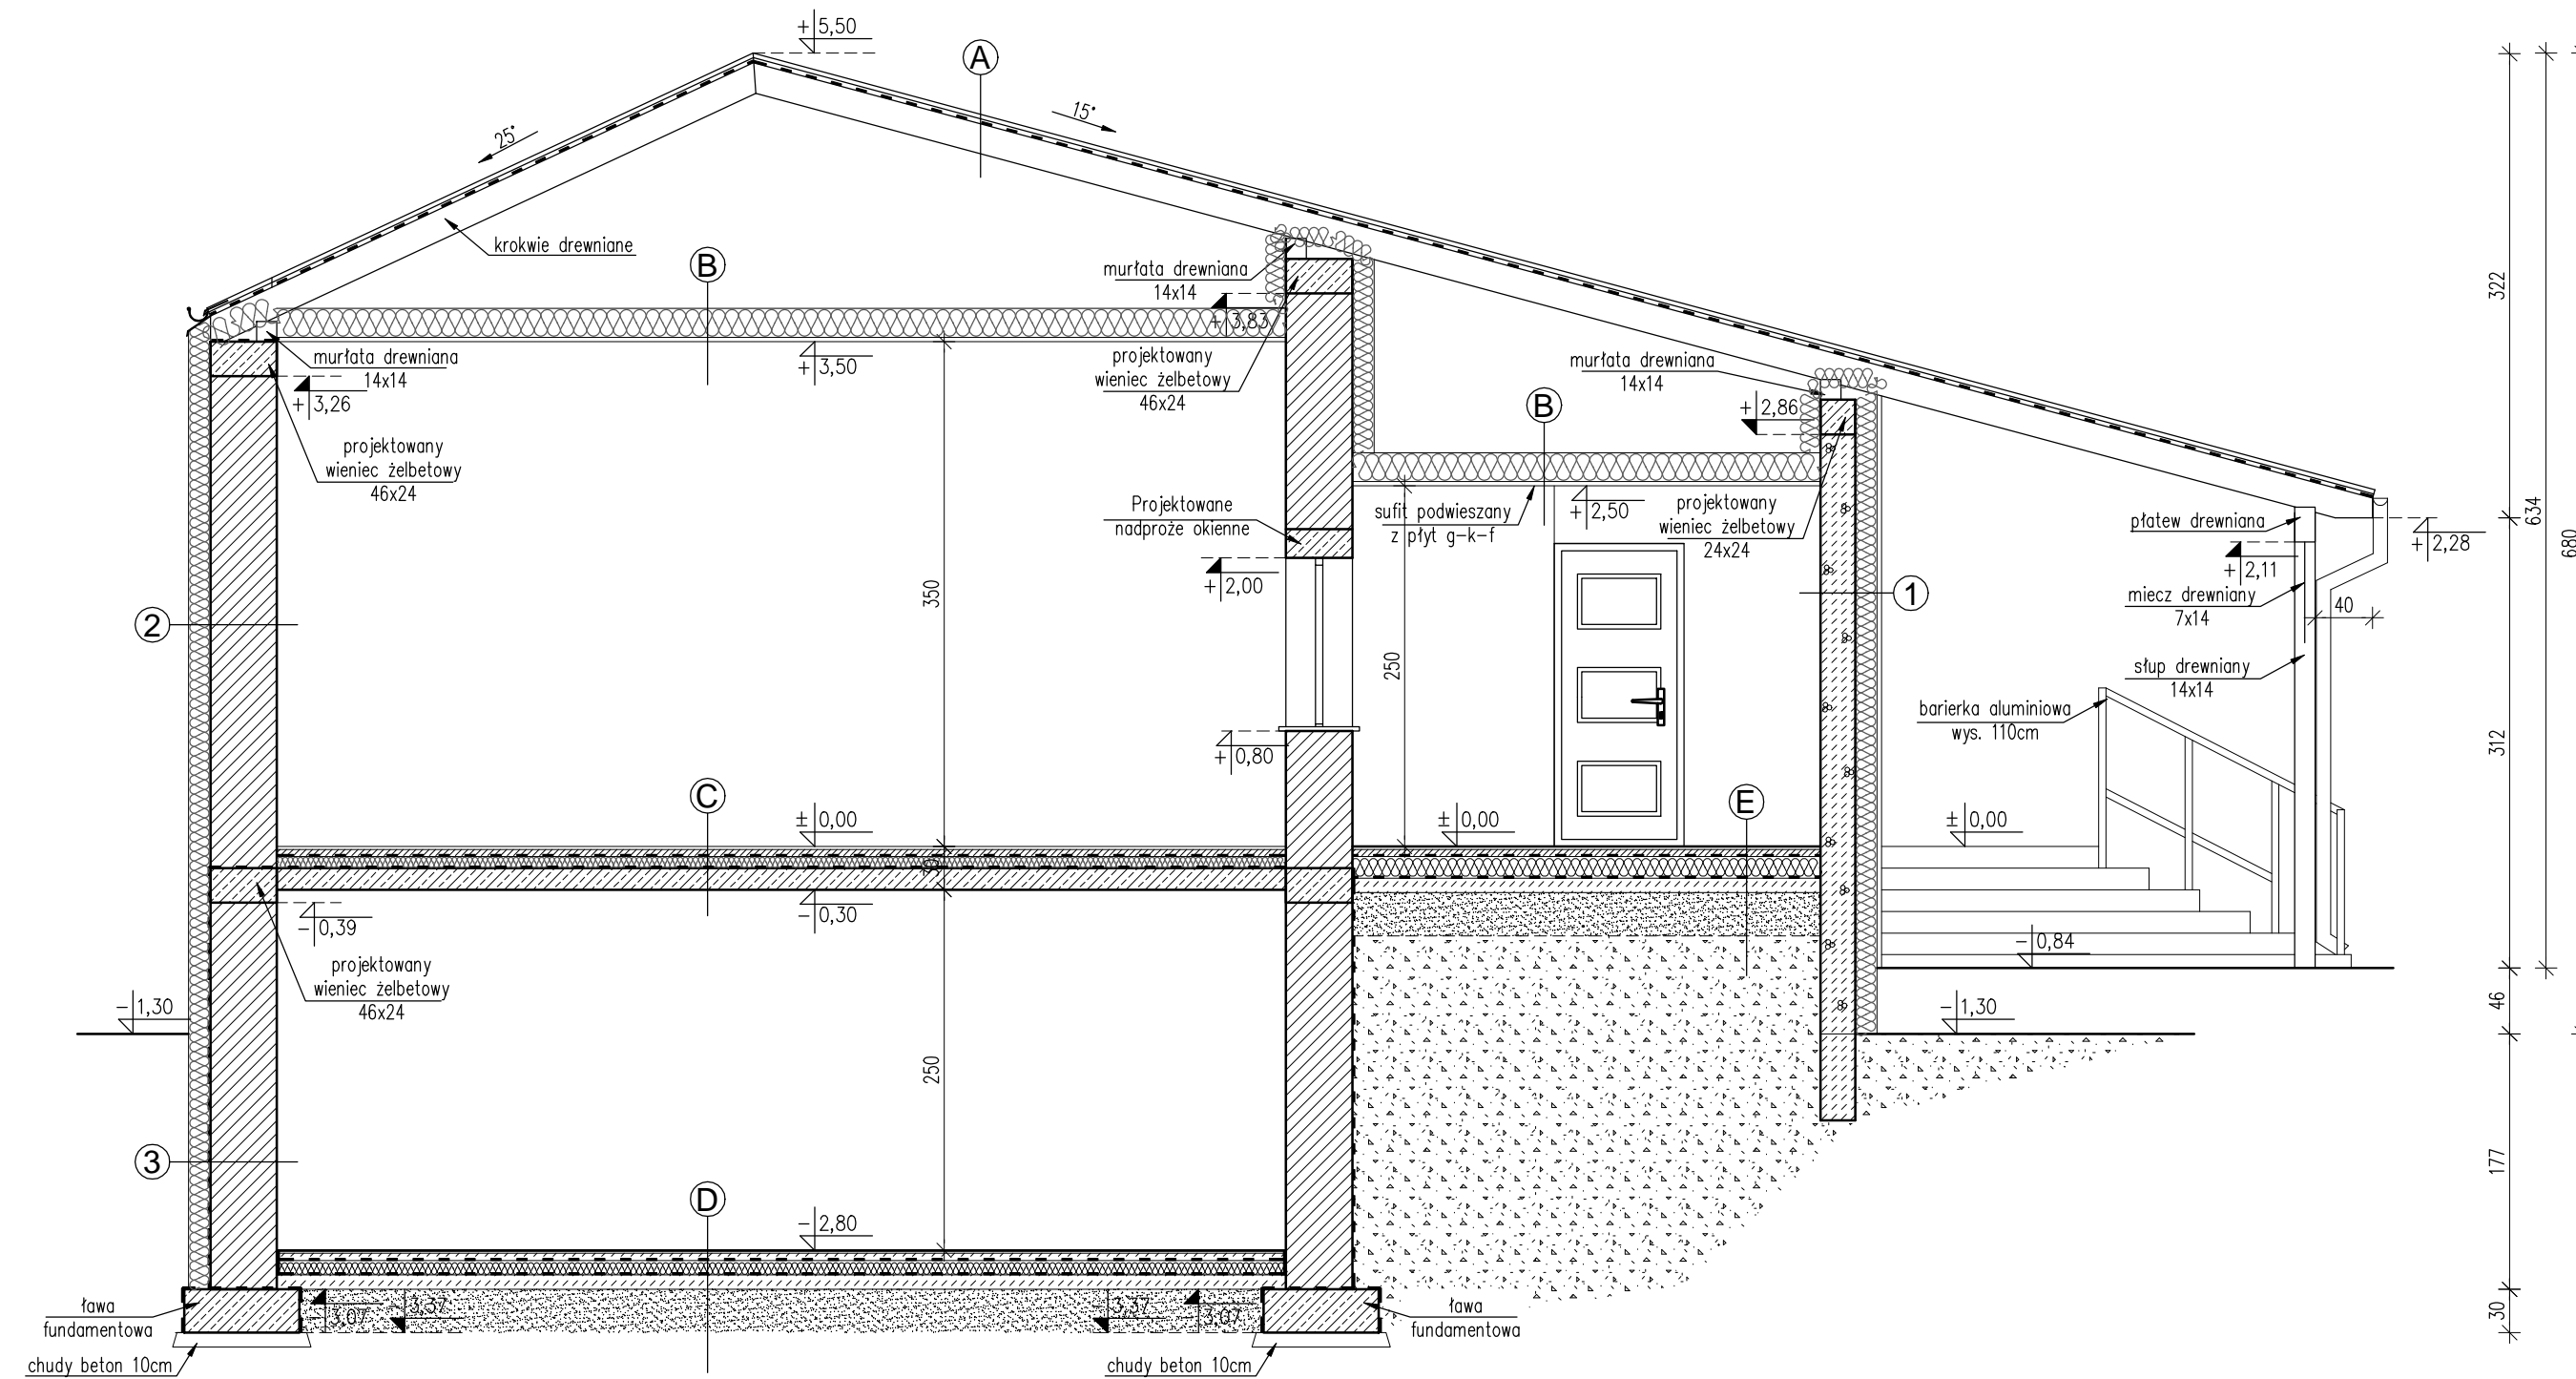

A		
1	blachodachówka	-
2	łaty, kontrłaty	-
3	folia wysokoparoprzepuszczalna	-
4	krokiew	-

B		
1	welna mineralna	25 cm
2	paroizolacja	-
3	strop podwieszany - płyty G-K na ruszcie	-

C		
1	posadzka wg oznaczenia na rzucie	2,0 cm
2	podłoże cementowe	5,0 cm
3	folia PE	-
4	styropian EPS100	8,0 cm
5	folia PE	-
6	strop żelbetowy	15,0 cm

D		
1	posadzka wg oznaczenia na rzucie	-
2	Posadzka betonowa	5,0cm
3	styropian ekstrudowany	10,0cm
4	2x papa termozgrzewalna	-
5	beton C16/20 (B20)	10,0cm
6	podsyпка żwirowo-piaskowa min. 25cm zagęszczona do stopnia Js=0,98	25

E		
1	posadzka wg oznaczenia na rzucie	-
2	Posadzka betonowa	5,0cm
3	styropian ekstrudowany	15,0cm
4	2x papa termozgrzewalna	-
5	beton C16/20 (B20)	10,0cm
6	podsyпка żwirowo-piaskowa min. 25cm zagęszczona do stopnia Js=0,98	25

1		
4	tynk cementowo-wapienny	-
3	błoczek gazobetonowe	24,0 cm
2	styropian	15,0 cm
1	tynk cienkowarstwowy	-

2		
4	tynk cementowo-wapienny	-
3	błoczek Porotherm	44,0 cm
2	welna mineralna	15,0 cm
1	tynk cienkowarstwowy	-

3		
5	2 x masa dyspersyjna asfaltowa, np. Dysperbit	-
4	błoczek Porotherm	44,0 cm
3	2 x masa dyspersyjna asfaltowa, np. Dysperbit	-
2	styropian ekstrudowany	15,0 cm
1	folia kubelkowa	-

Wymiary należy sprawdzać naturze. Wszelkie rozbieżności należy zgłosić do autorskiego biura projektowego.

OPRACOWANIE CHRONIONE PRAWEM AUTORSKIM. ZMIANY LUB KOPLOWANIE WYMAGAJĄ PISEMNEJ ZGODY AUTORÓW PROJEKTU.

EM PROJEKT

EWA NIERYCHLEWSKA-LULA, UL. KLASZTORNA 24, 87-630 SKĘPE
TEL. 505 018 687

OBIEKT	Przebudowa świetlicy wiejskiej		
INWESTOR	Miasto i Gmina Skępe, ul. Kościelna 2 87-630 Skępe		
ADRES OBIEKTU	Żuchowo, 87-630 Skępe, dz. nr 193, obr. Żuchowo		
BRANŻA	Architektura - projekt budowlany		
TEMAT RYSUNKU	Rzut przyziemia- STAN PROJEKTOWANY		
SKALA RYS.	1:50	NR RYS.	A5
DATA	10.2016	PODPIS	
PROJEKTANT	mgr inż. architekt Hanna Falkiewicz Marciński nr upr. BUA-III-16/63 specjalność architektoniczna		