


# DETALE POŁĄCZEŃ WIĄZARA D4

## 1:10

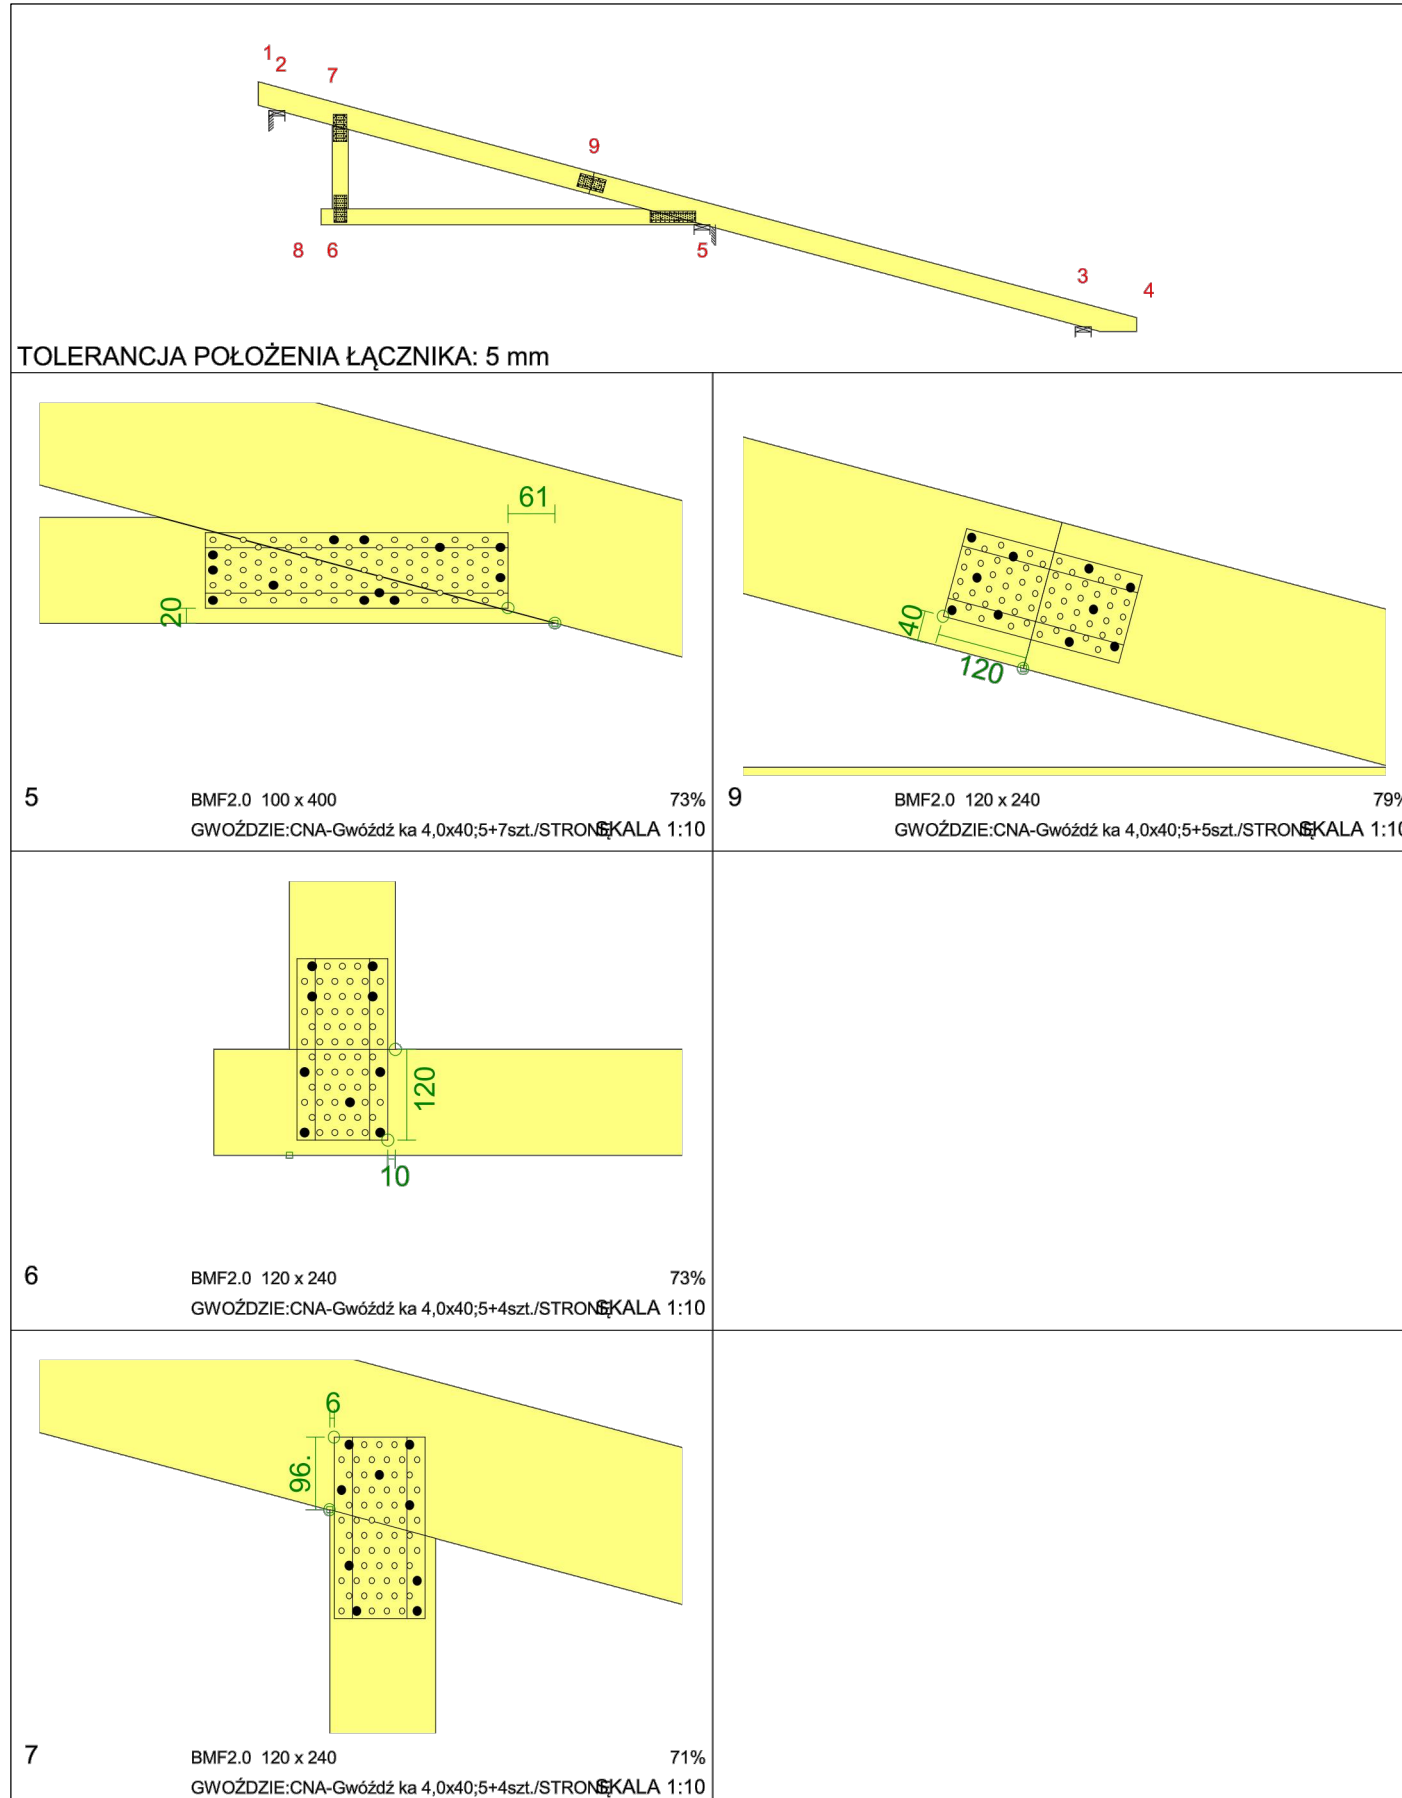

Połączenia w węzłach więzarów dachowych na blachy perforowane BMF oraz gwoździowanie.

WYMIARY PODANO W "mm"

**DREWNO: C24**

Wymiary należy sprawdzać naturze. Wszelkie rozbieżności należy zgłosić do autorskiego biura projektowego.

OPRACOWANIE CHRONIONE PRAWEM AUTORSKIM. ZMIANY LUB KOPIOWANIE WYMAGAJĄ PISEMNEJ ZGODY AUTORÓW PROJEKTU.

**PRACOWNIA PROJEKTOWA**  
**EM PROJEKT**

EWA NIERYCHLEWSKA-LULA, UL. KLASZTORNA 24, 87-630 SKĘPE  
TEL. 505 018 687

|               |  |         |      |
|---------------|--|---------|------|
| OBIEKT        | Przebudowa świetlicy wiejskiej   |         |      |
| INWESTOR      | Miasto i Gmina Skępe, ul. Kościelna 2, 87-630 Skępe                                    |         |      |
| ADRES OBIEKTU | Żuchowo, 87-630 Skępe, dz. nr 193, 197/2, 196, 195, obr. Żuchowo                       |         |      |
| BRANŻA        | Konstrukcja - projekt budowlany  |         |      |
| TEMAT RYSUNKU | Schematy połączeń w węzłach więzarów D4  |         |      |
| SKALA RYS.    | 1:50   | NR RYS. | K 14 |
| DATA          | 10.2016  | PODPIS  |      |
| PROJEKTOWAŁ   | mgr inż. Adam Słomski<br>nr upr. KUP/BO/0189/10<br>specjalność konstrukcyjno-budowlana |         |      |