


PRZEKRÓJ C-C

skala 1:50

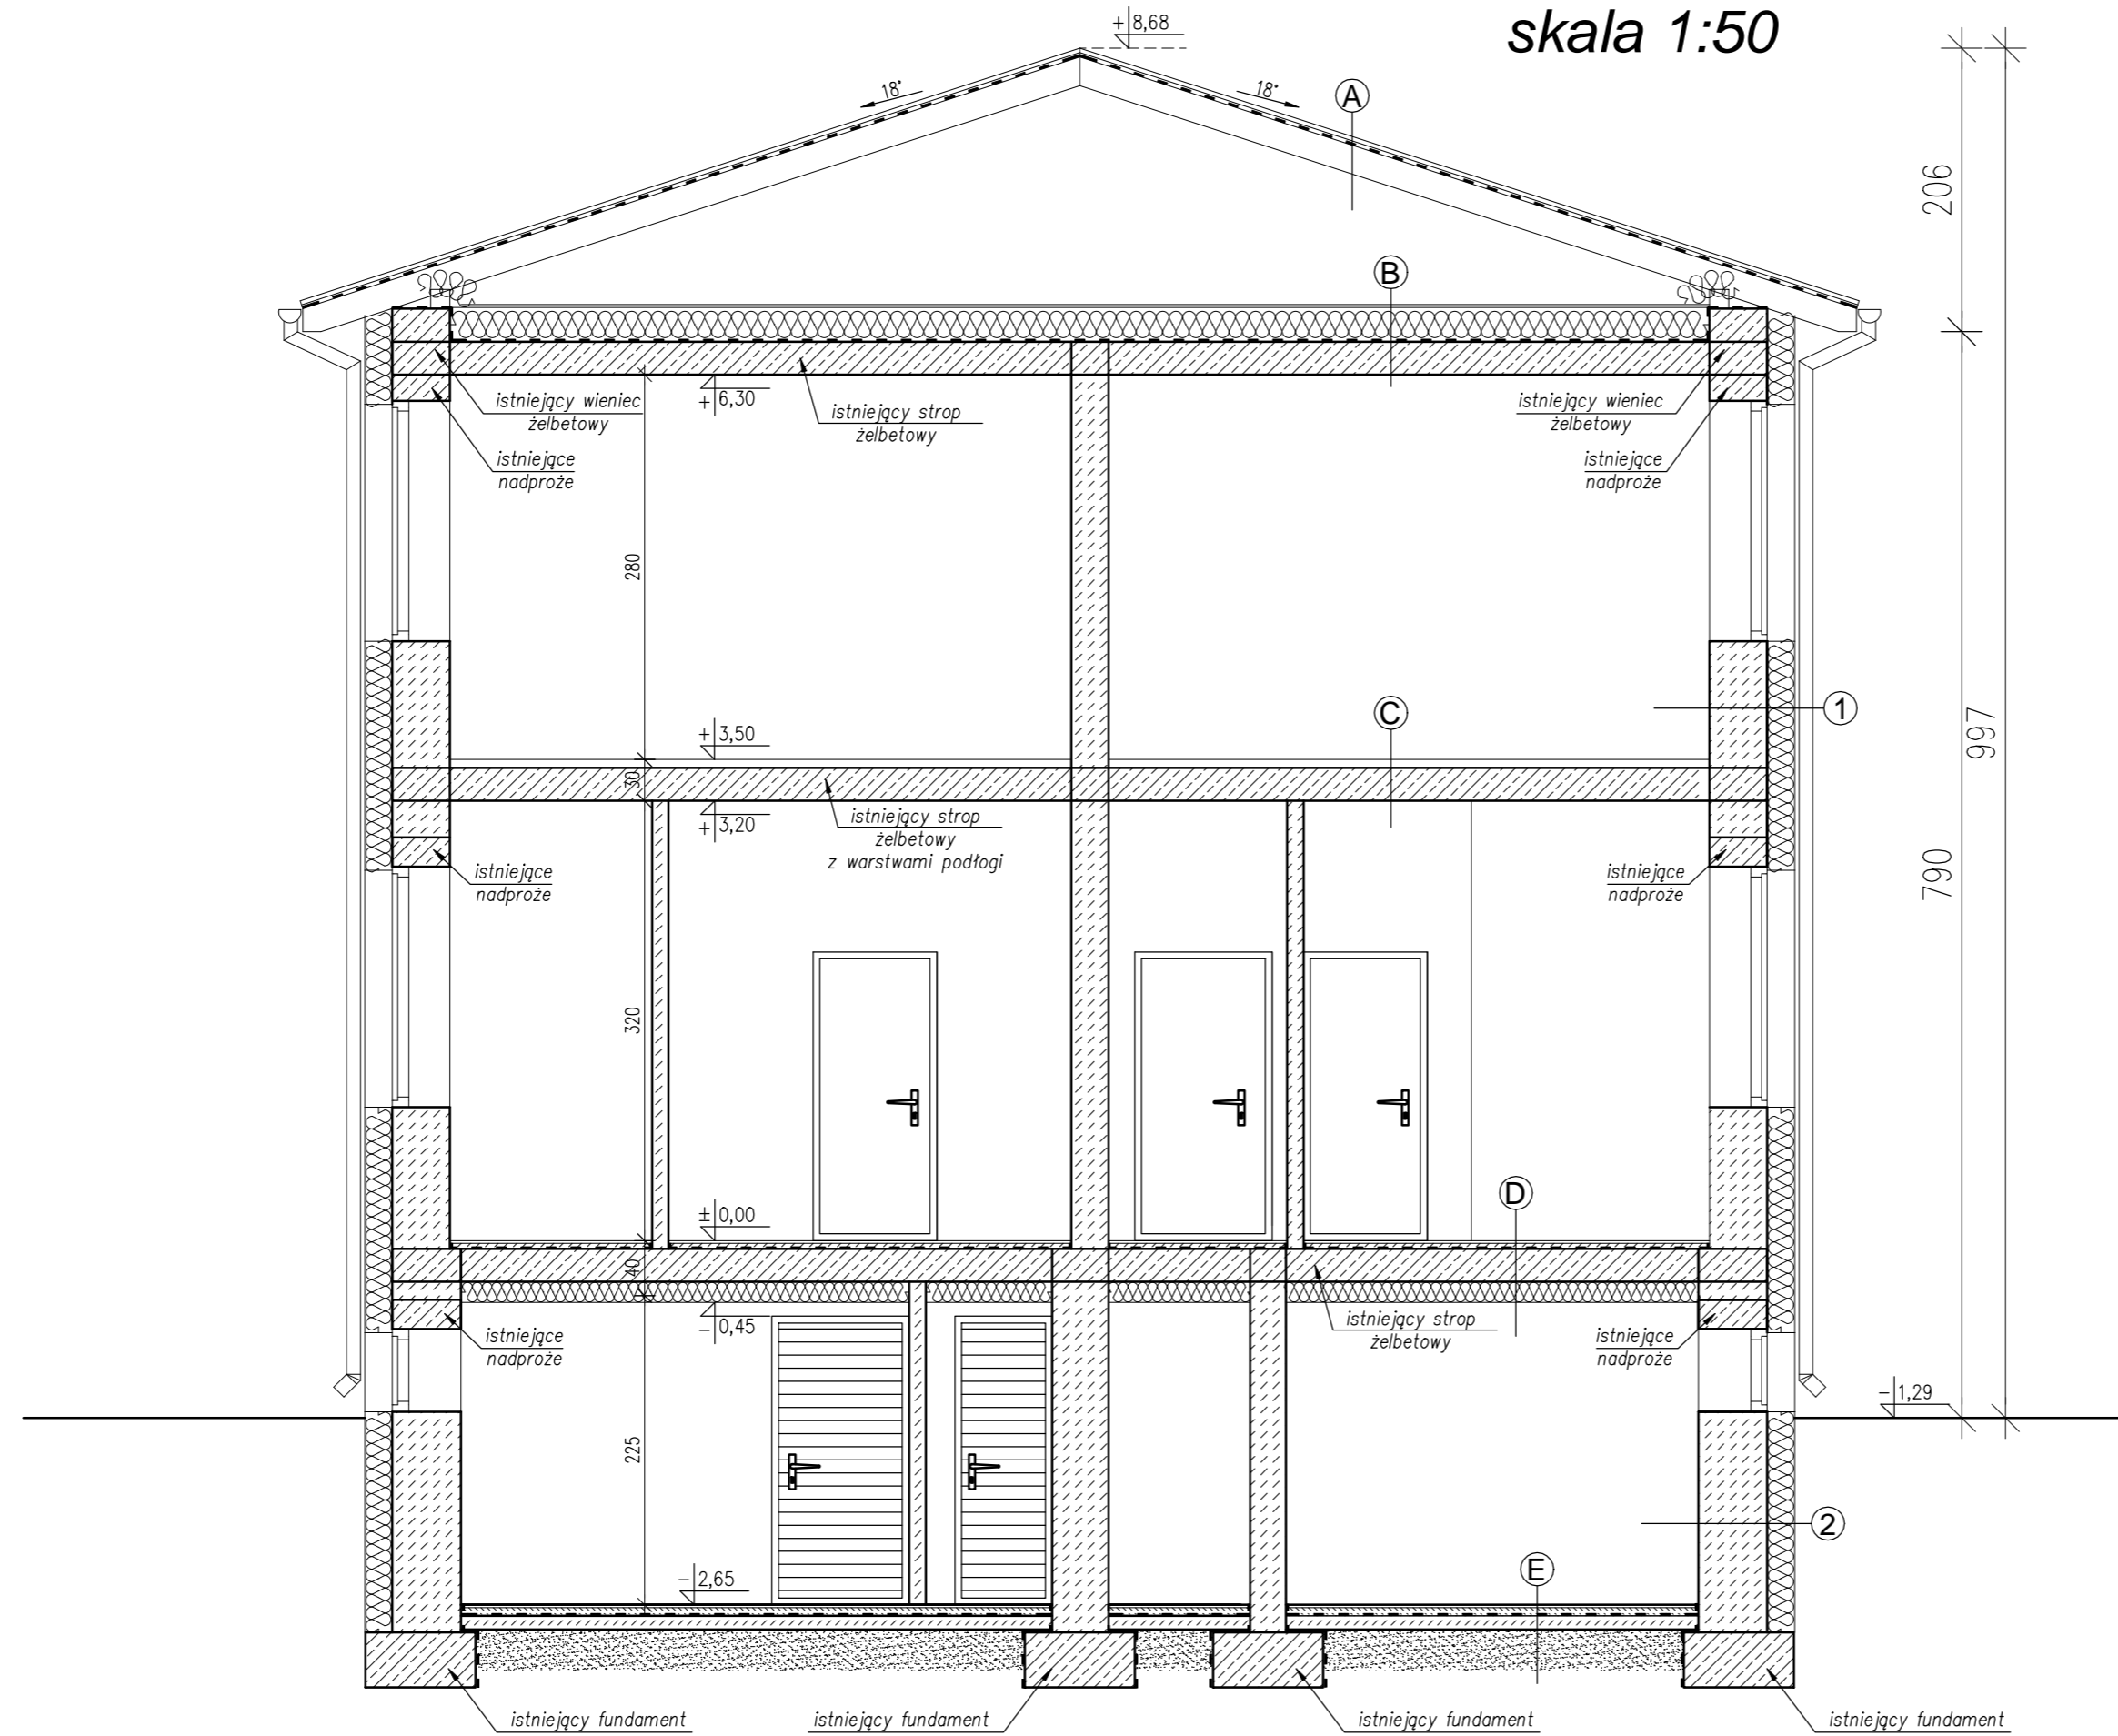

A

1	blachodachówka	-
2	łaty, kontrłaty	-
3	folia wysokoparoprzepuszczalna	-
4	istniejące krokiewie	-

D

1	proj. posadzka wg oznaczenia na rzucie	2,0 cm
2	proj. podłoże cementowe	4,0 cm
3	izolacja przeciwwilgociowa	-
4	istn. strop żelbetowy	24,0cm
5	welna mineralna	15,0cm

1

1	tynk cienkowarstwowy	-
2	welna mineralna	20,0 cm
3	istn. sciana ceramiczna	42,0 cm
4	tynk cementowo-wapienny	-

B

6	welna mineralna	30 cm
7	izolacja przeciwwilgociowa	-
8	istniejący strop żelbetowy	24

E

1	posadzka wg oznaczenia na rzucie	-
2	posadzka betonowa	6,0cm
3	papa termozgrzewalna	-
4	beton C16/20 (B20)	10,0cm
5	podsyпка żwirowo-piaskowa min. 25cm zagęszczona do stopnia Js=0,98	25

2

1	tynk cienkowarstwowy	-
2	welna mineralna	20,0 cm
3	istn. sciana ceramiczna	50,0 cm
4	tynk cementowo-wapienny	-

C

1	istn. posadzka wg oznaczenia na rzucie	2,0 cm
2	istn. warstwy podłogi	4,0 cm
3	istn. strop żelbetowy	24,0 cm
4	istn. tynk cem.-wap.	-

OPRACOWANIE CHRONIONE PRAWEM AUTORSKIM. ZMIANY LUB KOPLOWANIE WYMAGAJĄ PISEMNEJ ZGODY AUTORÓW PROJEKTU.

EM PROJEKT
Biuro Usług Projektowych
EWA NIERYCHLEWSKA-LULA, UL. KLASZTORNA 24, 87-630 SKĘPE
TEL. 505 018 687

OBIEKT	Przedszkole publiczne		
INWESTOR	Miasto i Gmina Skępe, ul. Kościelna 2, 87-630 Skępe		
ADRES OBIEKTU	Wioska, 87-630 Skępe, dz. nr 33/8, 33/19, 33/9, 33/11, 33/22, obr. Wioska		
BRANŻA	Architektura - stan projektowany		
TEMAT RYSUNKU	Przekrój C-C		
SKALA RYS.	1:50	NR RYS.	A 8
DATA	09.2016	PODPIS	
PROJEKTANT	mgr inż. architekt Hanna Falkiewicz Marciniak nr upr. BUA-III-1683 specjalność architektoniczna		