


ZABUDOWAĆ NOWĄ ROZDZIELNIĘ NATYNKOWĄ
MODUŁOWĄ Z OBWODAMI JAK NIŻEJ

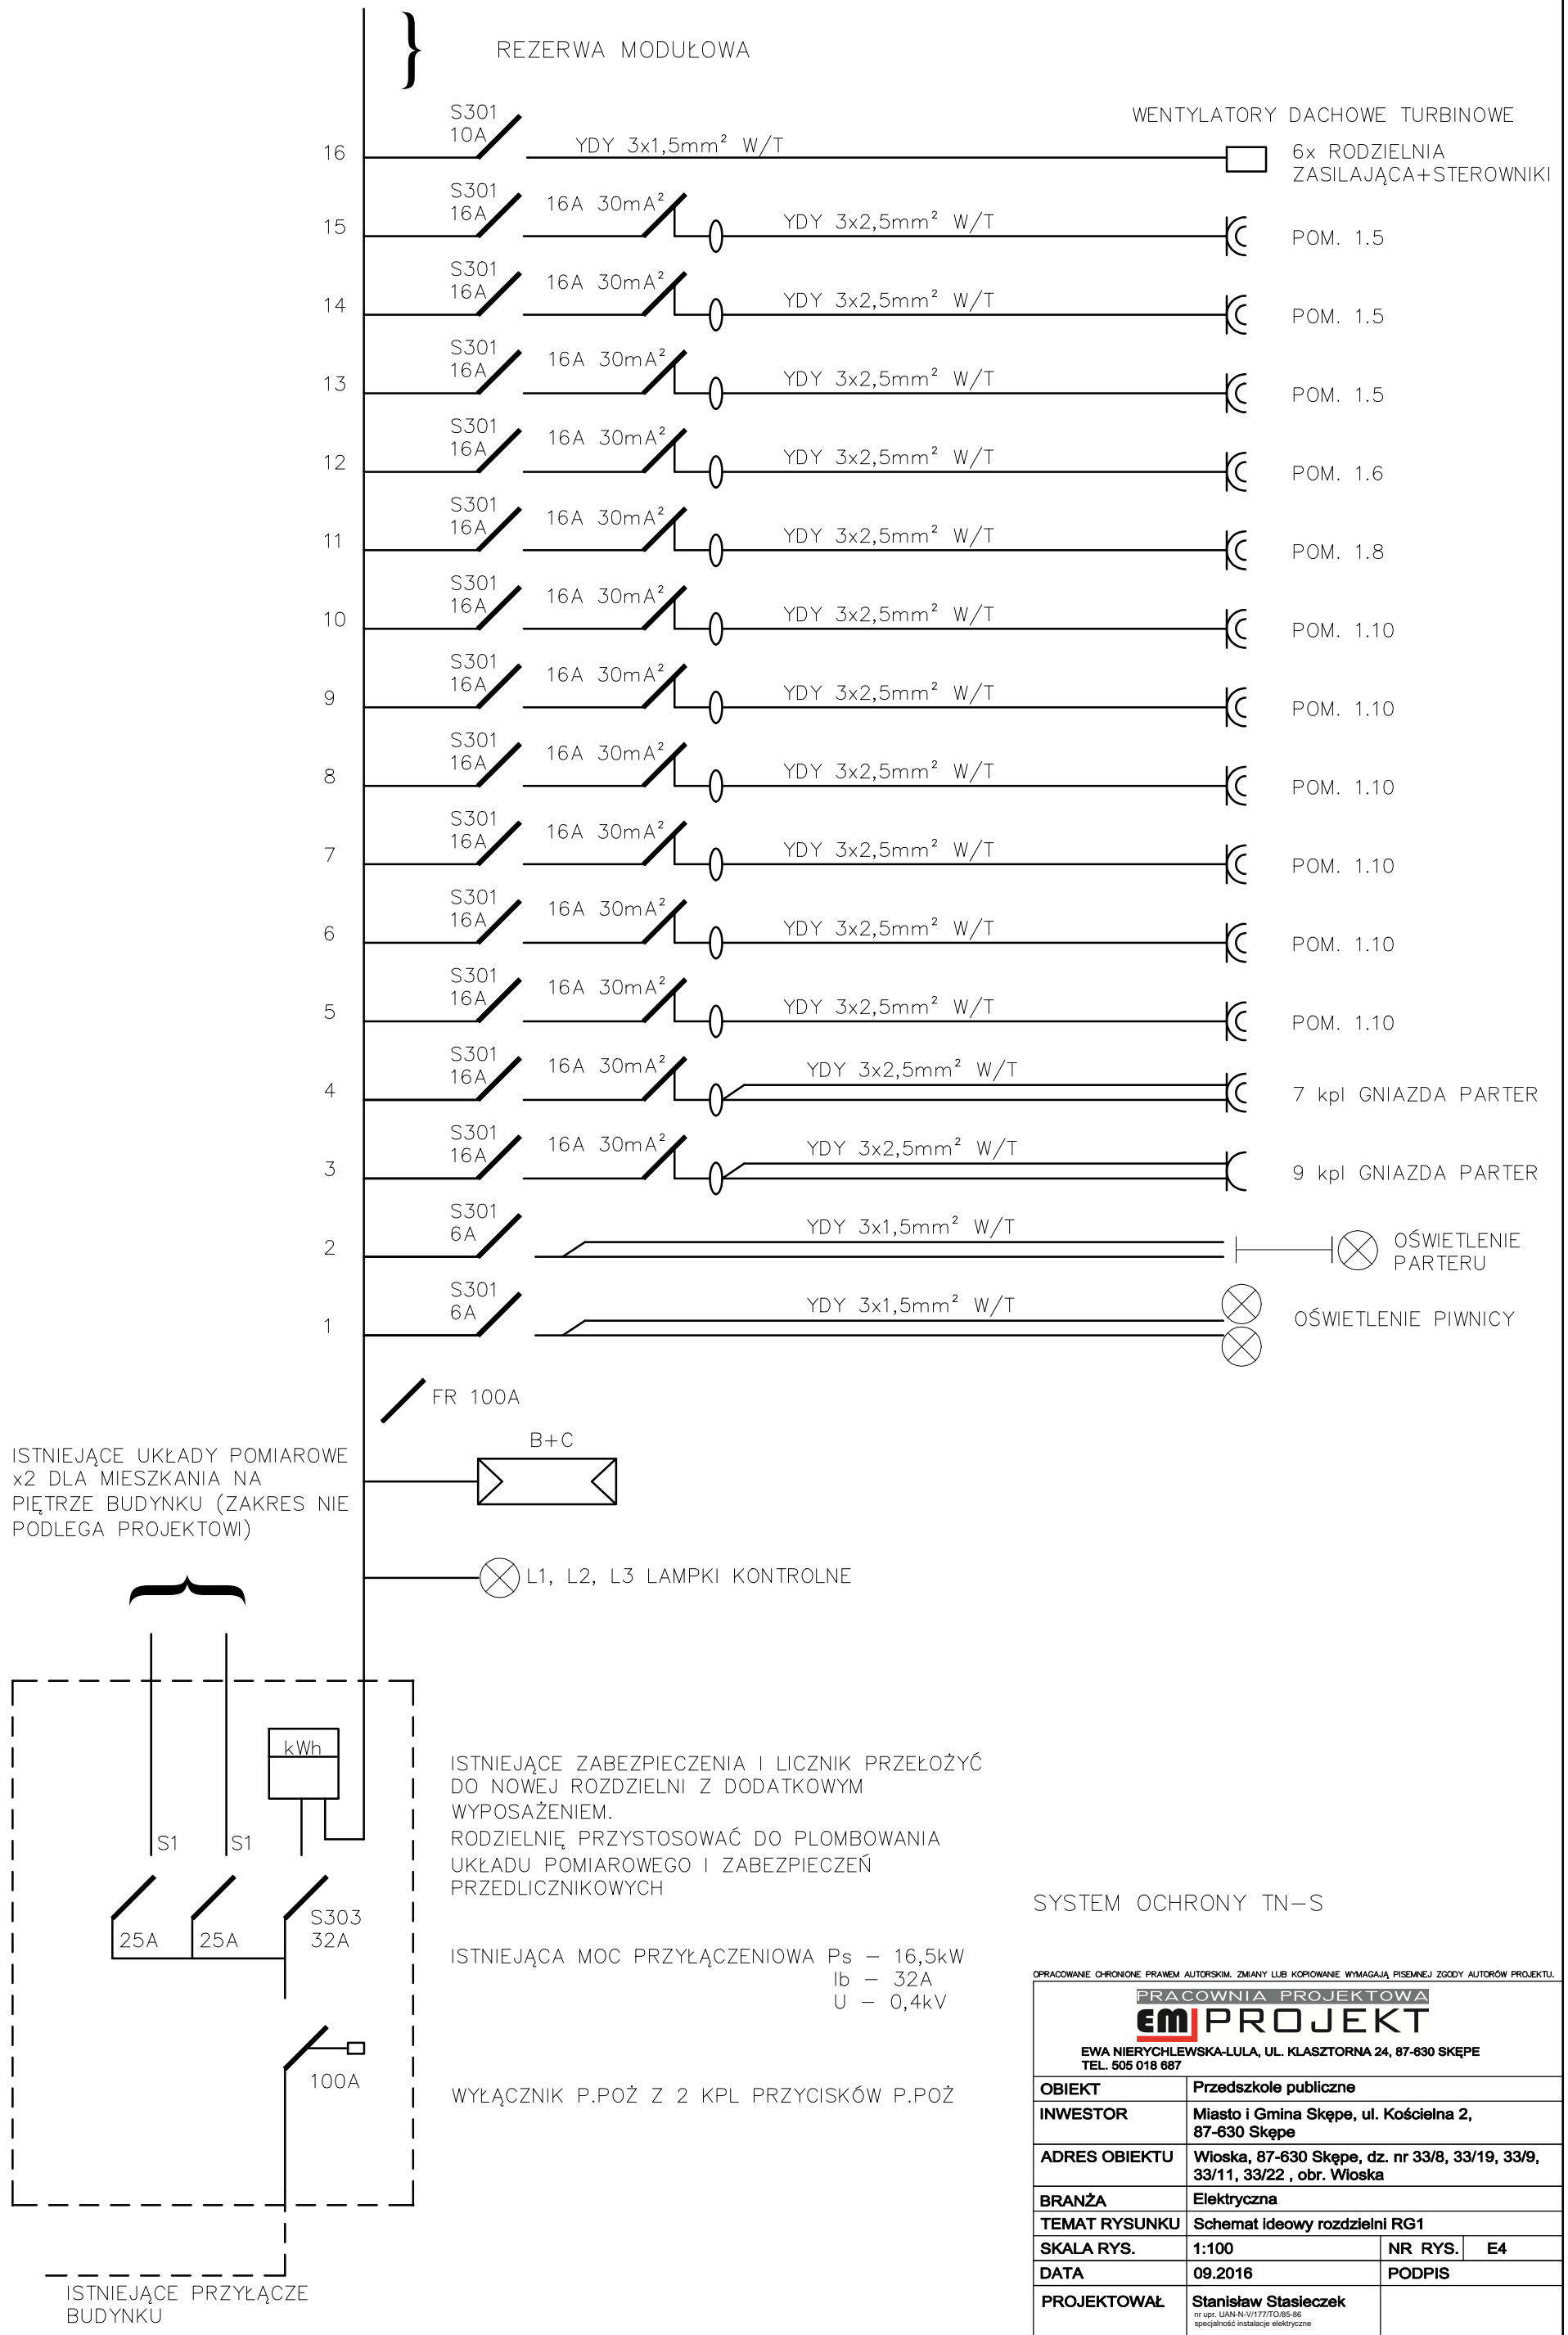

SYSTEM OCHRONY TN-S

OPRACOWANIE CHRONIONE PRAWEM AUTORSKIM. ZMIANY LUB KOPLOWANIE WYMAGAJĄ PIŚMINEJ ZGODY AUTORÓW PROJEKTU.

PRACOWNIA PROJEKTOWA
EM PROJEKT

EWA NIERYCHLEWSKA-LULA, UL. KLASZTORNA 24, 87-630 SKĘPE
TEL. 505 018 687

OBIEKT	Przedszkole publiczne		
INWESTOR	Miasto i Gmina Skępe, ul. Kościelna 2, 87-630 Skępe		
ADRES OBIEKTU	Włoska, 87-630 Skępe, dz. nr 33/8, 33/19, 33/9, 33/11, 33/22, obr. Włoska		
BRANŻA	Elektryczna		
TEMAT RYSUNKU	Schemat ideowy rozdzielni RG1		
SKALA RYS.	1:100	NR RYS.	E4
DATA	09.2016	PODPIS	
PROJEKTOWAŁ	Stanisław Stasieczek nr upr. UAN-N-V/177/TO/85-86 specjalność instalacje elektryczne		