
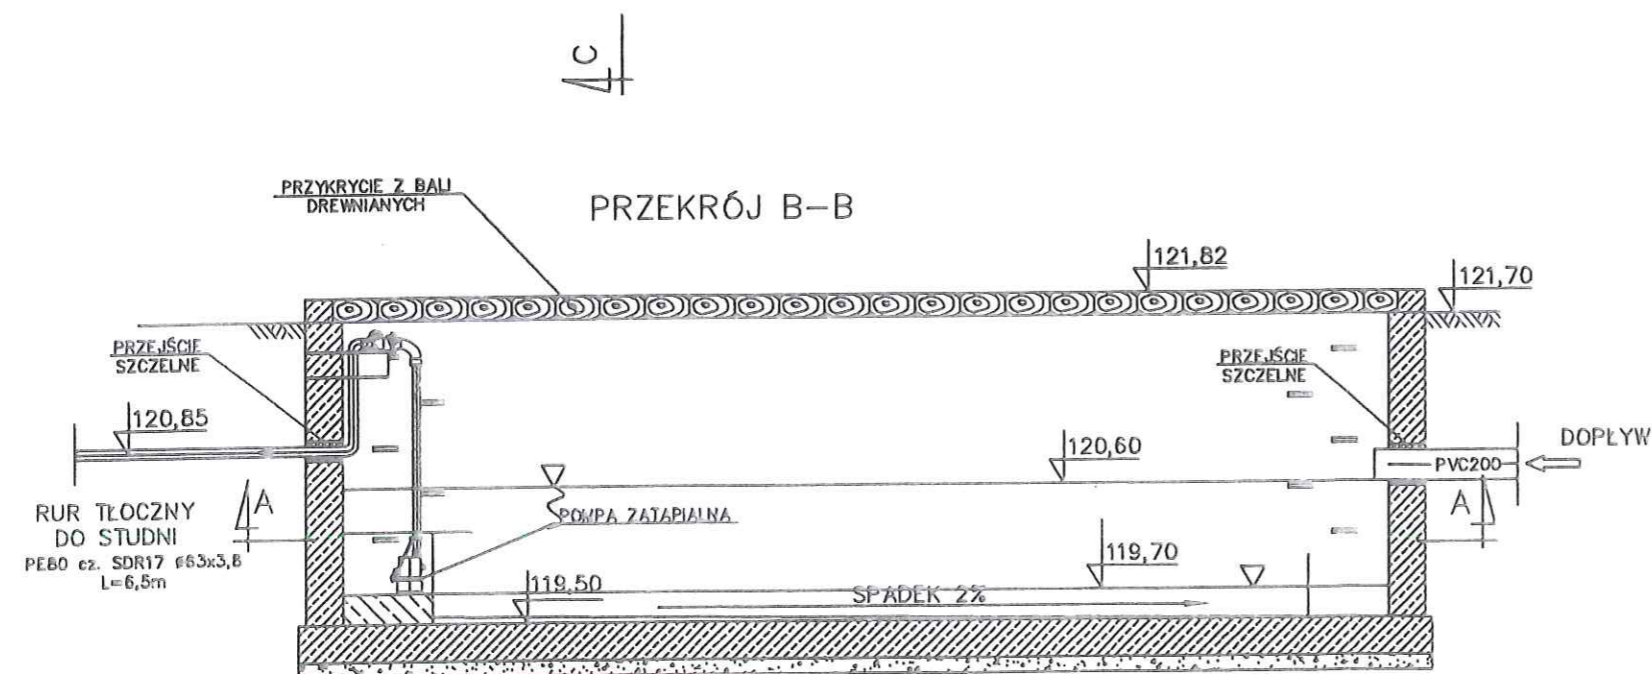
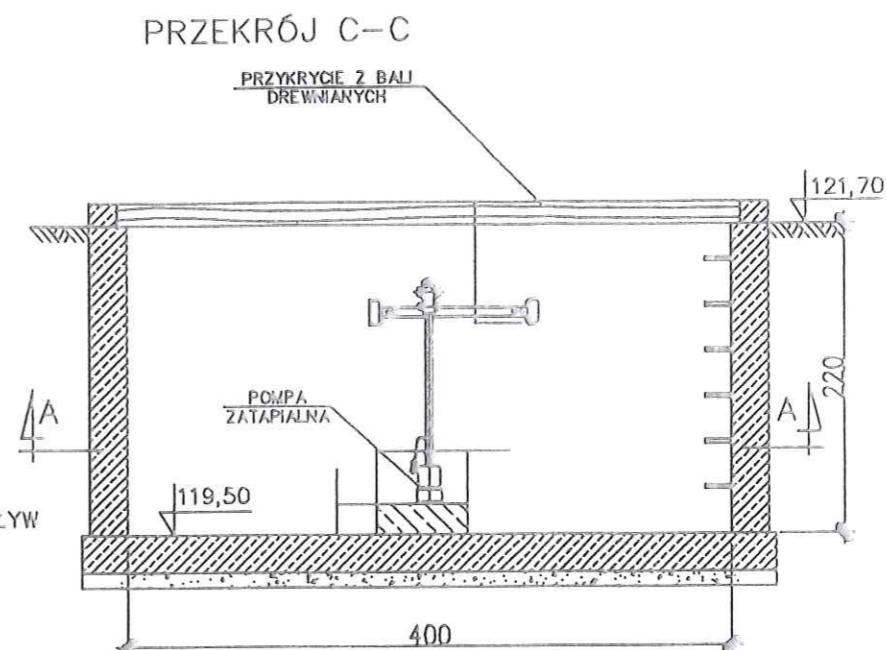


### ODSTOJNIK WÓD POPLUCZNYCH - SCHEMAT

Inwestor		Miasto i Gmina Skępe		
Jednostka outorska		P.W. WIMEX BYDGOSZCZ ; UL. ALBATROSOWA 11		
Objekt:	Faza:	Skala:	Bronża:	Nr rys.:
	P.B.		konstrukcja	10/k
STACJA UZDATNIANIA WODY W MIEJSCOWOŚCI WÓLKA dz. nr 1617	Autor:	mgr inż. Jerzy Drzewianowski		Podpis
		Uprawnienia Budowlane do Projektowania bez Ograniczeń w Specjalności Konstrukcyjno-Budowlanej, nr upr UAN-KZ-7210/106/89		
Treść rys.:	Opracował:	mgr inż. Jerzy Drzewianowski		
ODSTOJNIK WÓD POPLUCZNYCH	Sprawdził:	mgr inż. Hanna Ziolek		
		Uprawnienia Budowlane do Projektowania bez Ograniczeń w Specjalności Konstrukcyjno-Budowlanej, nr upr GP-KZ-7342/530/94		
Data:		04.04.2016r		

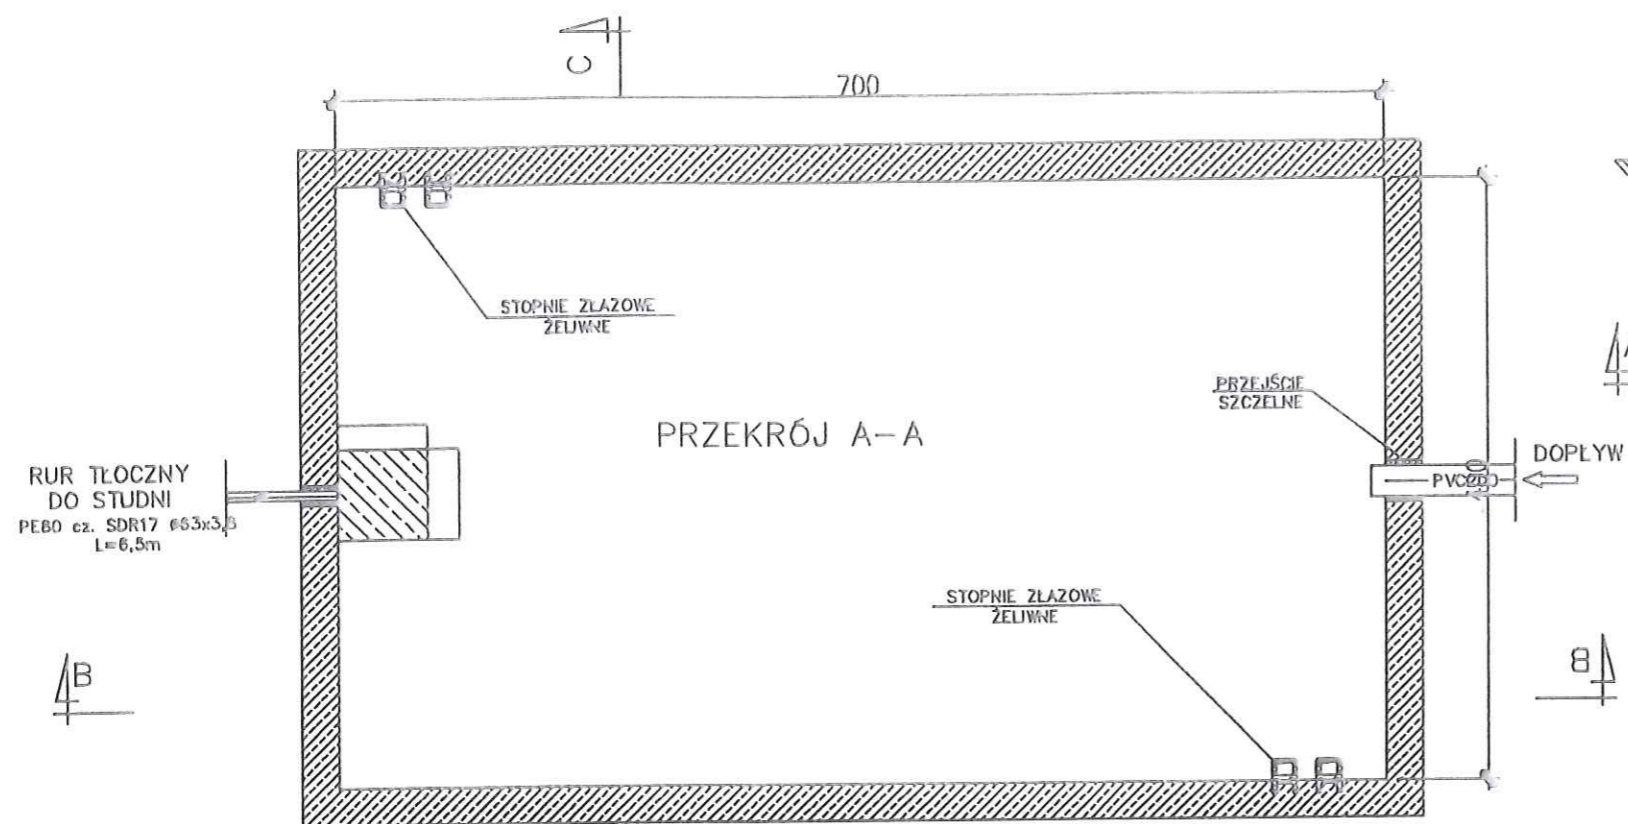

### ODSTOJNIK WÓD POPŁUCZNYCH - SCHEMAT

Inwestor		MIASPO I GMINA SKĘPE		
Jednostka autorska		P.W. WIMEX BYDGOSZCZ ; UL. ALBATROSOWA 11		
Obiekt:	Fezo:	Skolo:	Bronzo:	Nr rys.:
STACJA UZDATNIANIA WODY W MIEJSCOWOŚCI WÓLKA  dz. nr 1617	P.B.		konstrukcja	10/k
	Autor:	mgr inż. Jerzy Drzewianowski		Podpis
Treść rys.:	Opracował:	mgr inż. Jerzy Drzewianowski		
ODSTOJNIK WÓD POPŁUCZNYCH	Sprawił:	mgr inż. Hanna Ziolek		
Dotyczy:	04.04.2016r			