



ŚCIEŻKA EDUKACYJNA - SZCZEGÓŁ:

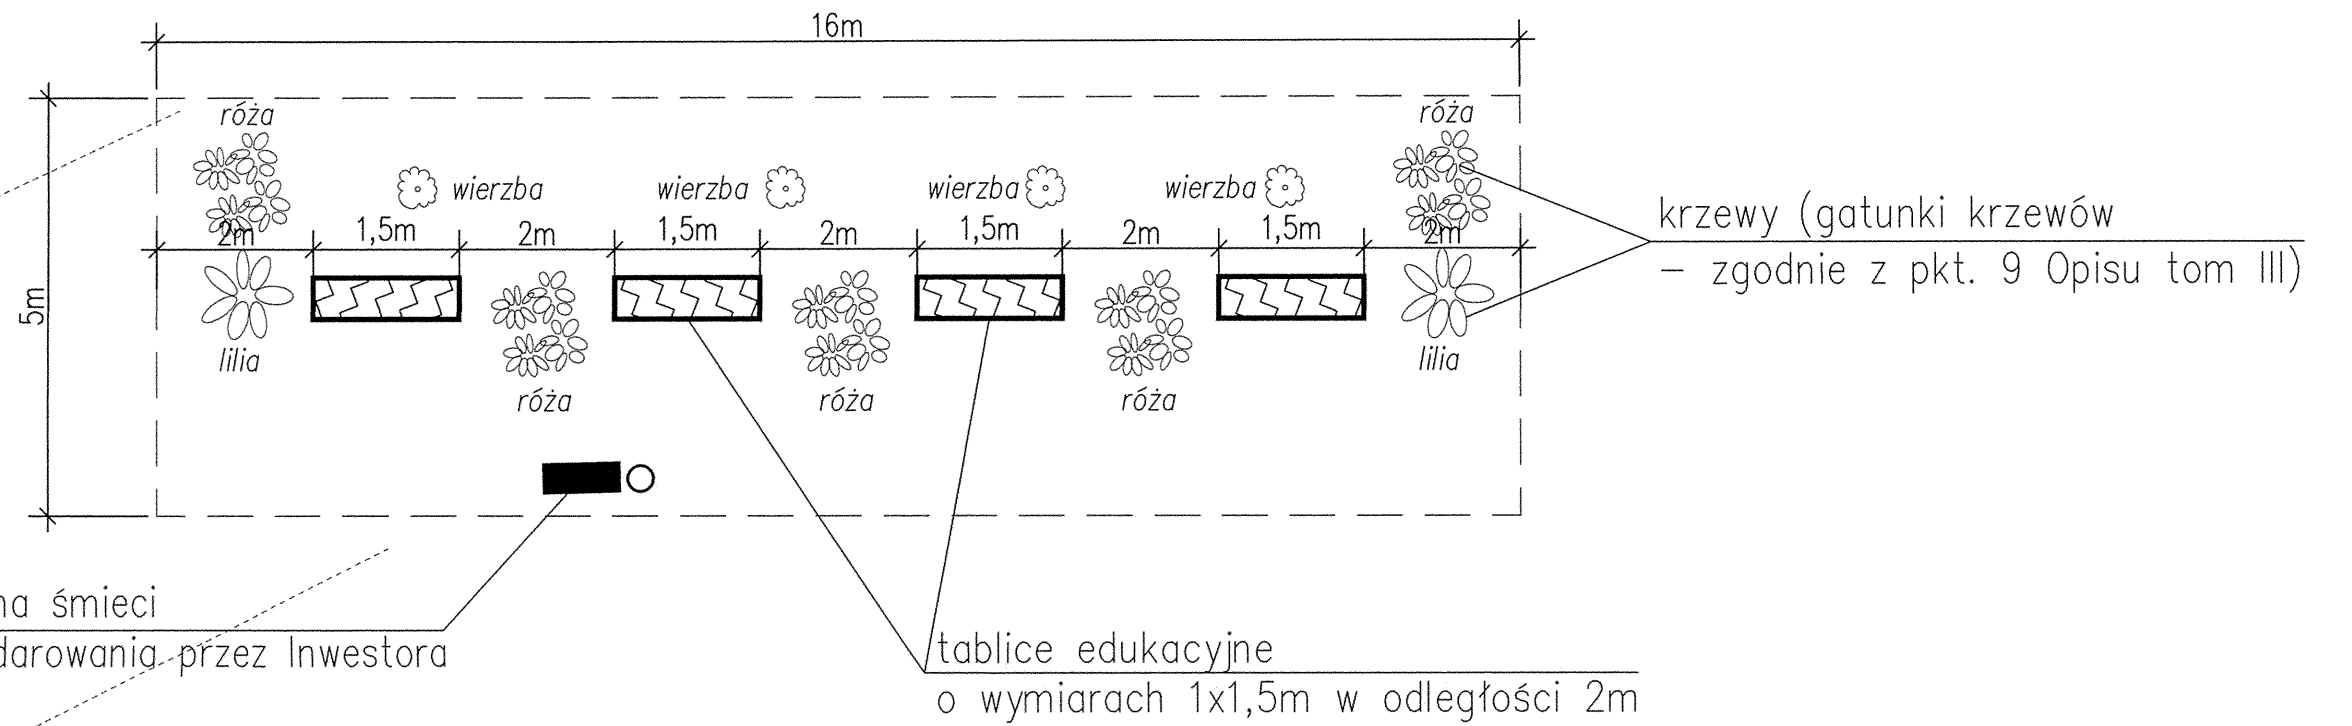

Legenda:

- ✖ reper kontrolny w obudowie krąg betonowy DN1000mm – do likwidacji
- obszar rekultywacji
- 127,70 rzędne docelowe (po nałożeniu warstwy rekultywacyjnej)
- 125,50 rzędne po przemieszczeniu ziemi i masy odpadowej
- 2% kierunek nachylenia czaszy składowiska
- ⊙ istn. zbiornik na odcieki
- PII, PIII • istn. piezometry
- S ● studnia odgazowująca

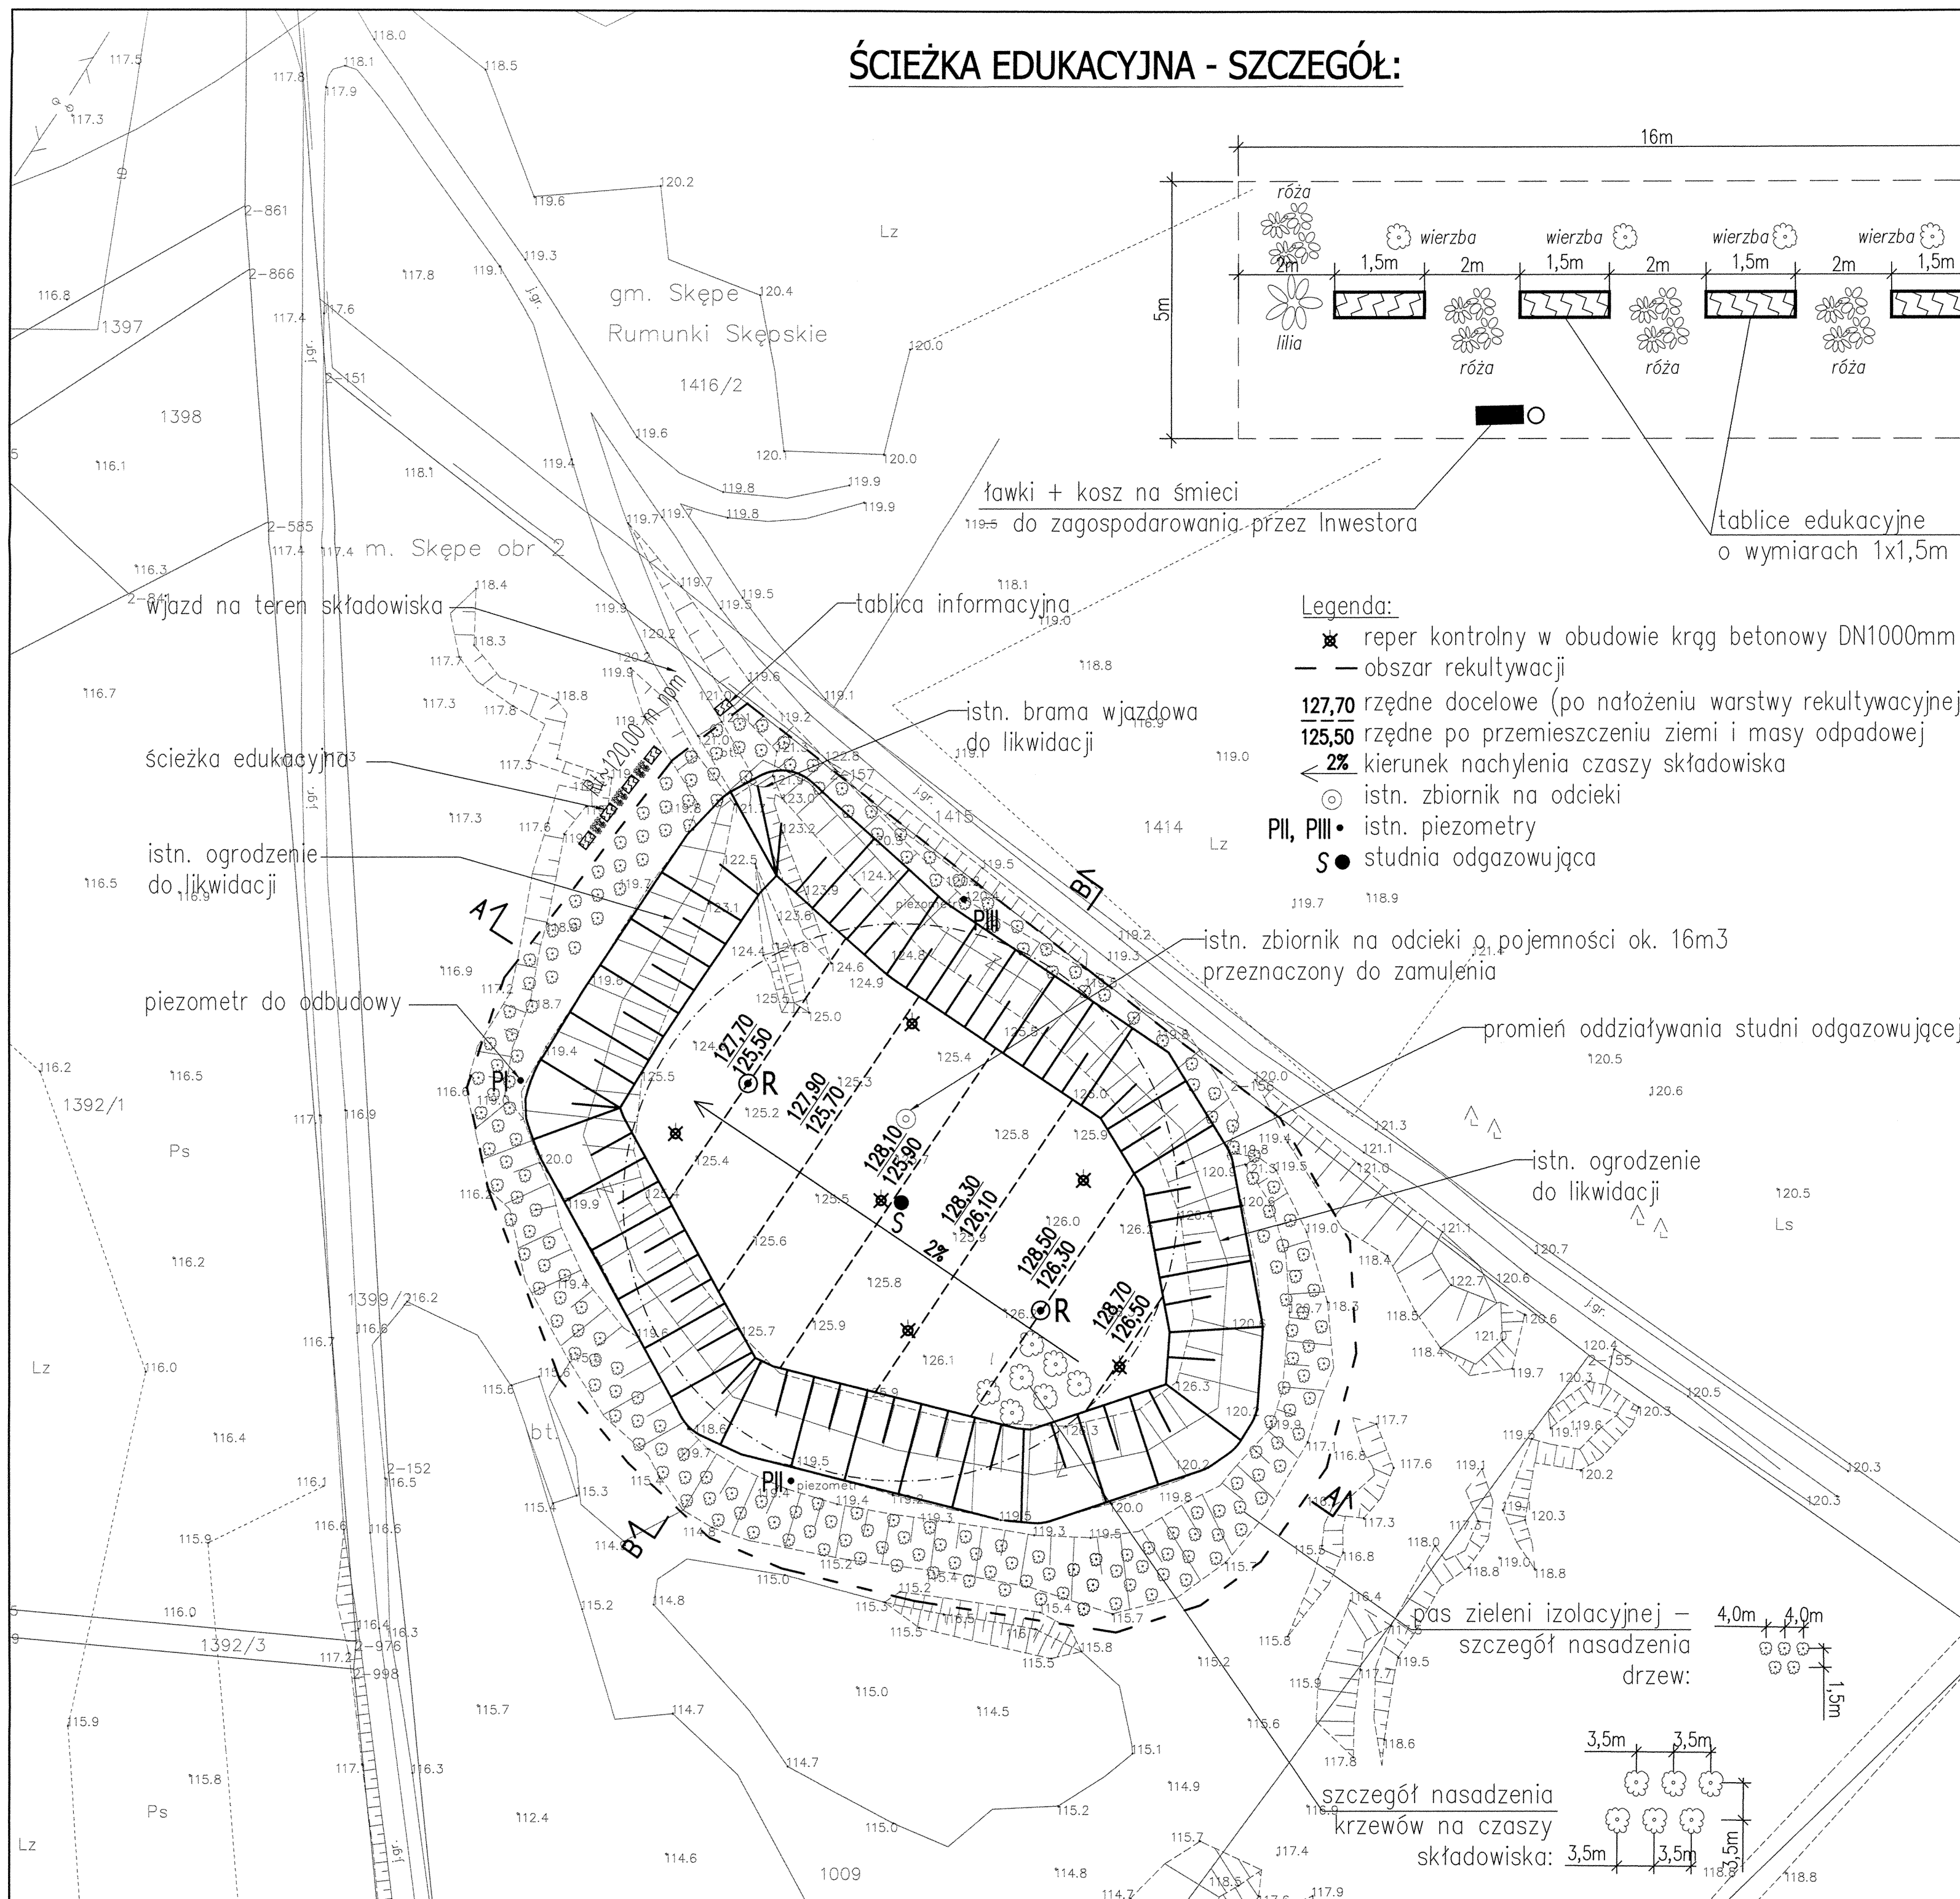

USŁUGI PROJEKTOWE – BUDOWLANE WIOLETTA SZELIGA UL. PRZYŁASZCZKOWA 18a, 87-100 TORUŃ			
NAZWA DOKUMENTACJI	Rekultywacja składowisk odpadów w województwie kujawsko-pomorskim na cele przyrodnicze		
OBIEKT	SKŁADOWISKO ODPADÓW INNYCH NIŻ NIEBEZPIECZNE I OBOJĘTNE W MIEJSCOWOŚCI SKEPE, MIASTO I GMINA SKEPE, DZIAŁKA NR 1009		
TYTUŁ	PROJEKT REKULTYWACJI SKŁADOWISKA ODPADÓW INNYCH NIŻ NIEBEZPIECZNE I OBOJĘTNE W MIEJSCOWOŚCI SKEPE, MIASTO I GMINA SKEPE		
Adres	SKEPE, MIASTO I GMINA SKEPEE		
Projektant	Imię i nazwisko:	Nr uprawnień:	Podpis:
	mgr inż. Wioletta Szeliga	KUP/0141/PWOS/05 specjalność instalacyjna	
Nazwa rys.	PLAN ZAGOSPODAROWANIA TERENU		
Data:	02.2015 r.	Skala:	1:500
			TOM I
			Nrys. 2