


# ŚCIEŻKA EDUKACYJNA - SZCZEGÓŁ:

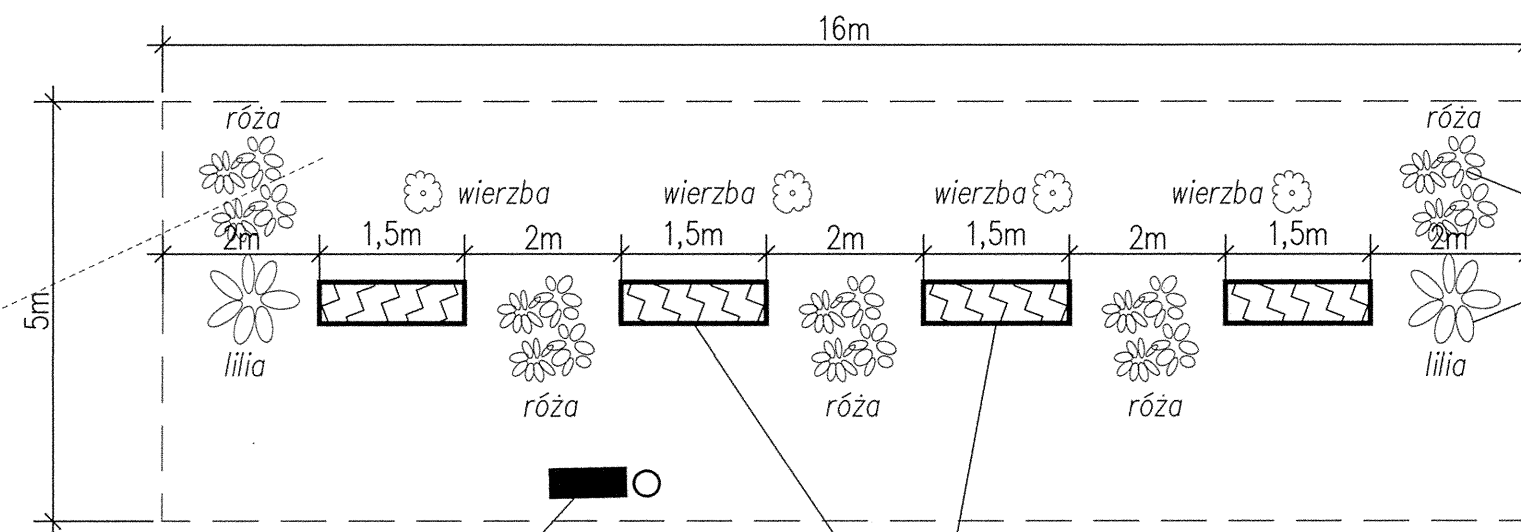


krzewy (gatunki krzewów  
– zgodnie z pkt. 9 Opisu tom III)

tablice edukacyjne  
o wymiarach 1x1,5m w odległości 2m


### Legenda:

- — obszar rekultywacji
- PII, PIII • istn. piezometry
- S • studnia odgazowująca

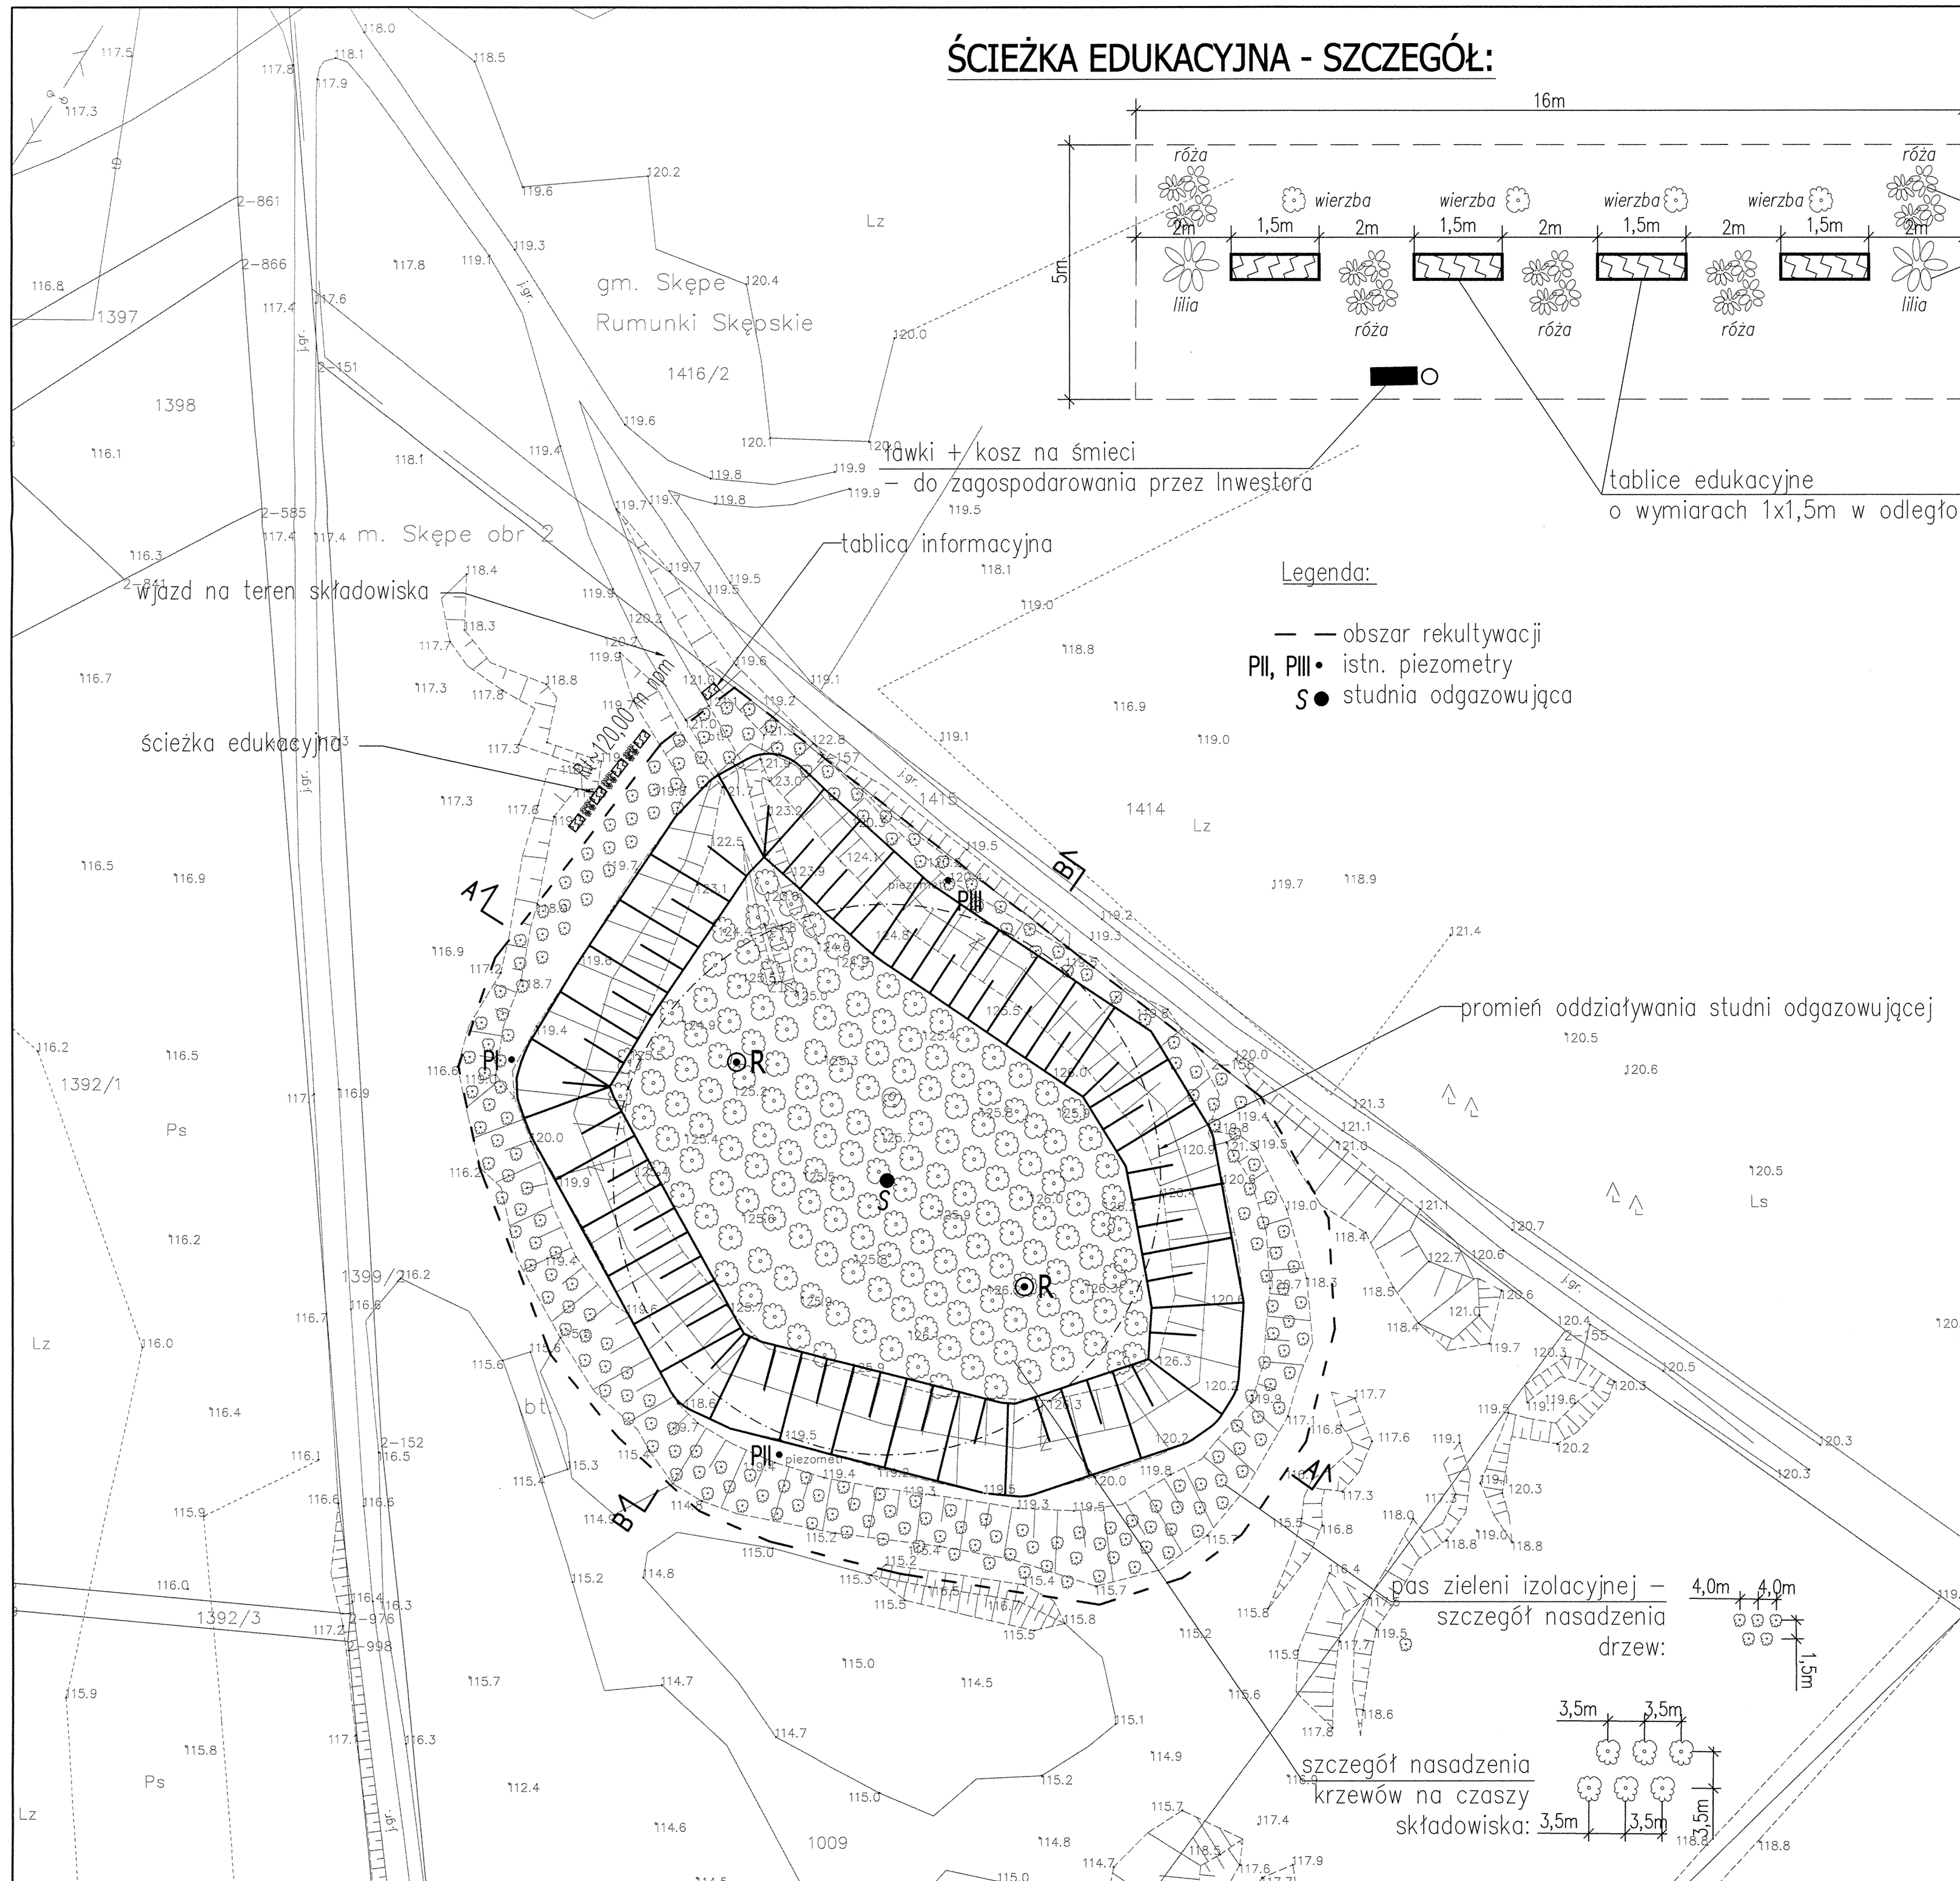


promień oddziaływania studni odgazowującej

pas zieleni izolacyjnej – 4,0m, 4,0m  
szczegół nasadzenia  
drzew:

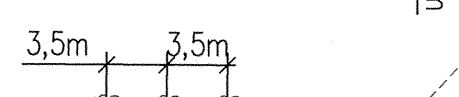

szczegół nasadzenia  
krzewów na czaszy  
składowiska: 3,5m, 3,5m, 3,5m

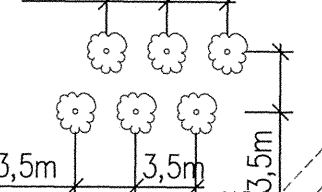

USŁUGI PROJEKTOWE – BUDOWLANE WIOLETTA SZELIGA UL. PRZYŁASZCZKOWA 18a, 87-100 TORUŃ			
NAZWA DOKUMENTACJI	Rekultywacja składowisk odpadów w województwie kujawsko-pomorskim na cele przyrodnicze		
OBIEKT:	SKŁADOWISKO ODPADÓW INNYCH NIŻ NIEBEZPIECZNE I OBOJĘTNE W MIEJSCOWOŚCI SKĘPE, MIASTO I GMINA SKĘPE, DZIAŁKA NR 1009		
TYTUŁ:	PROJEKT REKULTYWACJI SKŁADOWISKA ODPADÓW INNYCH NIŻ NIEBEZPIECZNE I OBOJĘTNE W MIEJSCOWOŚCI SKĘPE, MIASTO I GMINA SKĘPE		
Adres:	SKĘPE, MIASTO I GMINA SKĘPE		
Projektant	Imię i nazwisko:	Nr uprawnień:	Podpis:
Nazwa wys.	mgr inż. Wioletta Szeliga	KUP/0141/PWOS/05 specjalność instalacyjna	
<b>UKSZTAŁTOWANIE ZIELENI</b>			
Data:	02.2015 r.	Skala:	1:500
			TOM III
			Nrys.
			1