


przejście dla pieszych km 368+600  
Skala 1:100

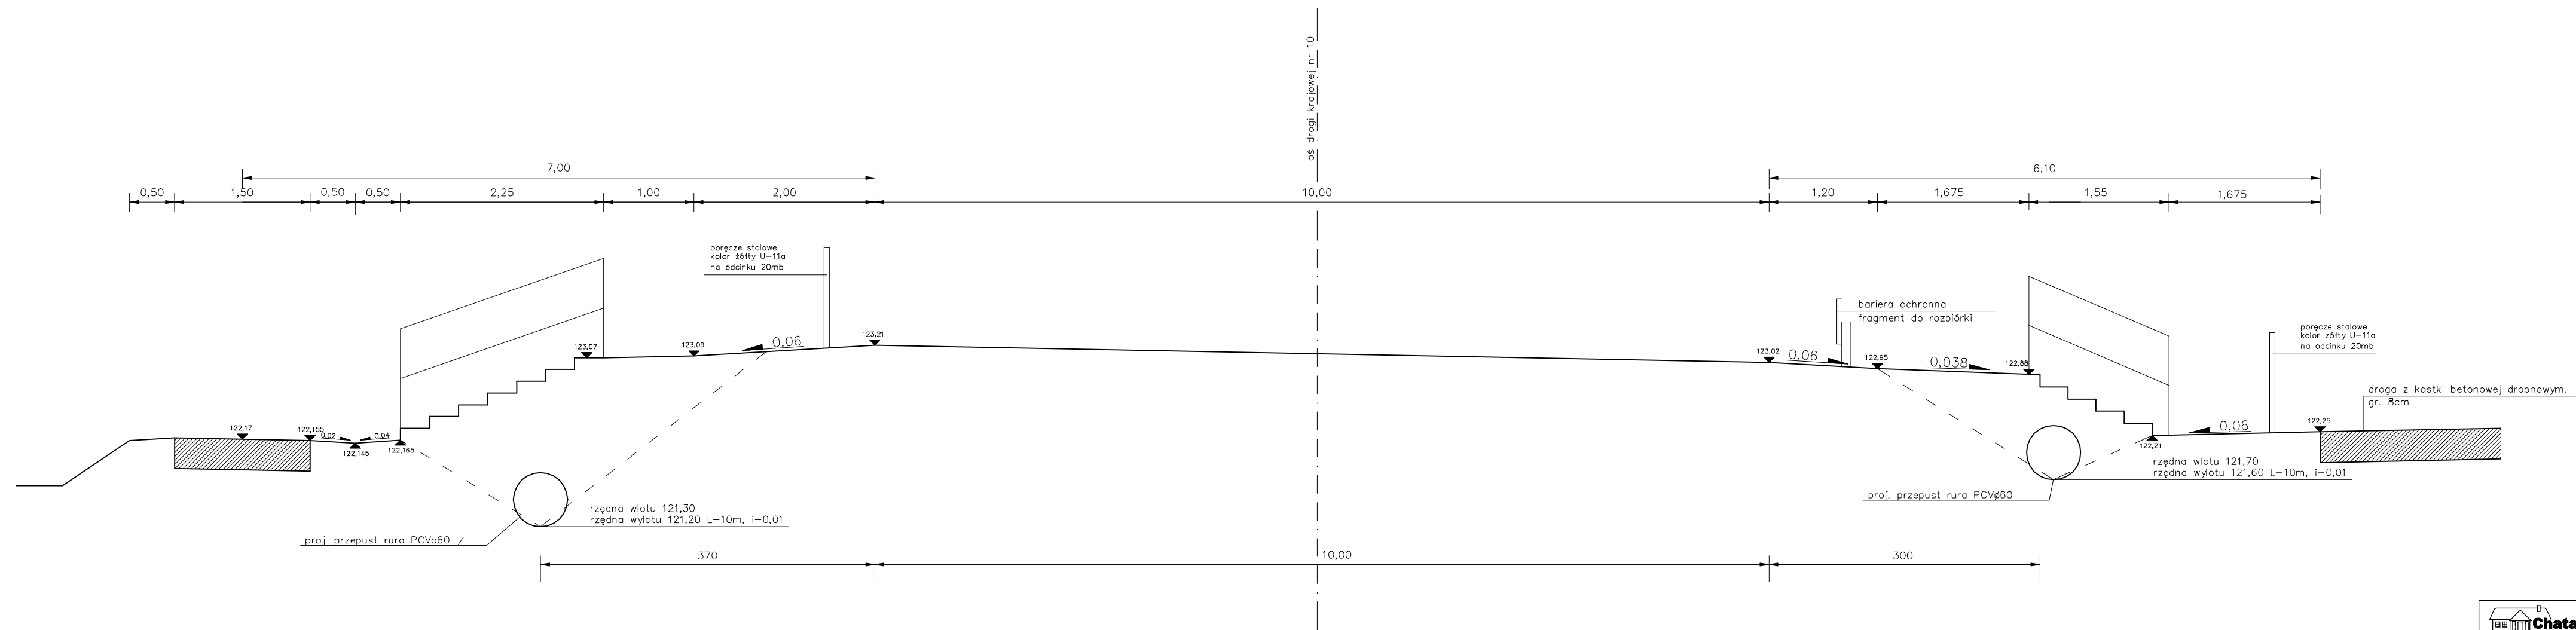

 <b>Chata</b> PRACOWNIA PROJEKTOWA, NADZÓR I REALIZACJA INWESTYCJI <small>87-600 Chorosz ul. W. Łokietka 3, NIP 556-122-48-37              kum 605 697 813</small>		
<b>Investor:</b>	URZĄD GMINY I MIASTA W SKEPRM UL. KOŚCIELNA 2	
<b>Projekt:</b>	REMONT CIĄGU PIESZEGO PRZY DRODZE KRAJOWEJ NR 10 OD KM 368+318,50 DO KM 368+919,20 STRONA PRAWA W MIEJSCOWOŚCI SKEPE (DZ. NR 4) UL. WARSZAWAKA	
<b>Faza/Temat:</b>	Przejście dla pieszych km 368+600,00	
<b>IMIĘ I NAZWISKO PROJEKTANTA:</b>	<b>UPRAWNIENIA:</b>	<b>PODPIS:</b>
<i>inż. Marcin Podlaski</i>		
<b>Główny projektant:</b>	<b>Jan Jastak</b>	WZDP Bydgoszcz nr107/86
<b>Sprawdzający:</b>		
<b>Branża:</b>	<b>DROGOWA</b>	<b>Nr Projektu:</b>
<b>Data:</b>	<b>lipiec 2014</b>	<b>Nr rysunku:</b>
<b>Skala:</b>	<b>1:100</b>	<b>006-D</b>