



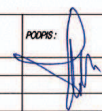
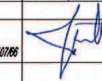
PRZEKRÓJ KONSTRUKCYJNY A

Skala 1:25

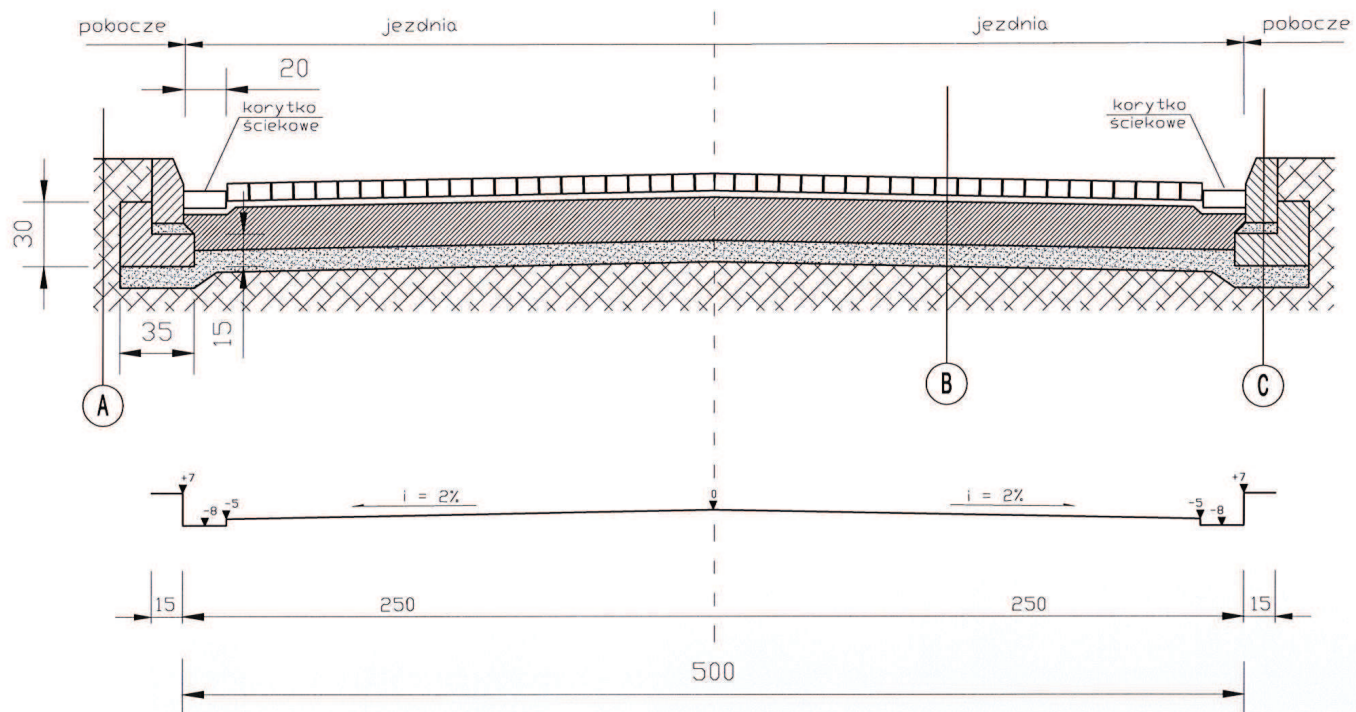

- A POBOCZE**
 podłoże gruntowe
- B JEZDNIA**
 warstwa ścieralna z kostki betonowej gr. 8cm
 na podsypce cementowo-piaskowej gr. 3cm
 podbudowa z kamienia łamanego gr.20cm
 warstw odcinająca piasek gr. 10cm
 podłoże gruntowe

- C KRAWĘŻNIK**
 krawężnik betonowy 15x30x100cm
 ława betonowa z oporem C12/15
 warstw odcinająca piasek gr. 10cm
 podłoże gruntowe

 PRACOWNIA PROJEKTOWA, NADZÓR I REALIZACJA INWESTYCJI <small>© 2005 Liczba ul. W. Cieszyńskiego 1, NIP 508-122-04-37 tel. 503 987 813</small>		
Inwestor:	URZĄD MIASTA I GMINY W SKĘPEM	
Projekt:	PRZEBUDOWA ULICY MODRZEWIOWEJ W SKĘPEM	
Faza/Temat:	PRZEKRÓJ KONSTRUKCYJNY A-A	
MIEJ/NAZWISKO PROJEKTANTA:	UPRAWNIENIA:	PODPIS:
Marcin Podlaski		
Główny projektant:	WZKP Bydgoszcz nr10/08	
Jan Jastak		
Sprawdzający:		
Branda:	DROGOWA	Nr Projektu:
Data:	kwiecień 2017	Nr rysunku:
Skala:	1:25	003-D