


# PRZEKRÓJ A skala 1:25

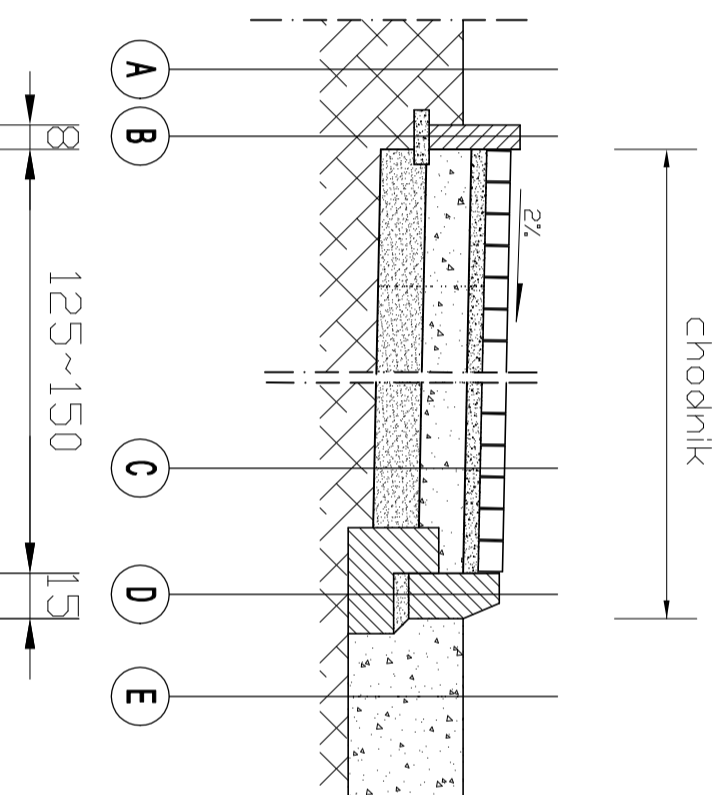

**A POBOCZE**  
podłoże gruntowe

**E JEZDNI**  
istniejąca konstrukcja jezdni

**D KRAWEŹNIK BETONOWY**

krawężnik betonowy 15x30x100cm
podsyпка cementowo - piaskowa gr. 3-4cm
ława betonowa z oporem C12/15 gr. 15cm
warsztwa odcinająca z piasku gr. 10cm
podłoże gruntowe

**C CHODNIK**

kostka betonowa brukowa gr. 6cm
podsyпка cementowo - piaskowa gr. 3-4cm
grunt stabilizowany cementem o Rm=2,5MPa gr. 15cm
podłoże gruntowe

**B OBRZEŻE BETONOWE**

obrzeże betonowe 8x30x100cm
podsyпка cementowo - piaskowa gr. 3-4cm
ława betonowa z oporem C12/15 gr. 10cm
warsztwa odcinająca z piasku gr. 10cm
podłoże gruntowe

**Chata** PRACOWNIA PROJEKTYWNA, NADZOR I REALIZACJA INWESTYCJI  
ul. Żelazna 11, Łódź 91-200  
Kontakt: 602 547 813

<b>Awarant:</b>	MIASTO I GMINA W SKĘPEM
<b>Projekt:</b>	PRZEBUDOWA DROGI MIEJSKIEJ ULICY PROSTEJ I KOLEJOWEJ W SKĘPEM
<b>Faza/Temat:</b>	PRZEKRÓJ KONSTRUKCYJNY A

<b>MIĘDZYNISIO PROJEKTANTA:</b>	UPRAWNIENIA:	PODPIS:

**Główny projektant:**  
**Jan Jastak**  
WZP Bydgoszcz nr/1078

**Sprawił/ę:**

<b>Brand:</b>	DROGOWA	<b>Nr Projektu:</b>
<b>Data:</b>	WRZESIEŃ 2017	<b>Nr rysunku:</b>
<b>Skala:</b>	1:25	03.1-D