


PRZEKRÓJ A SKALA 1:25

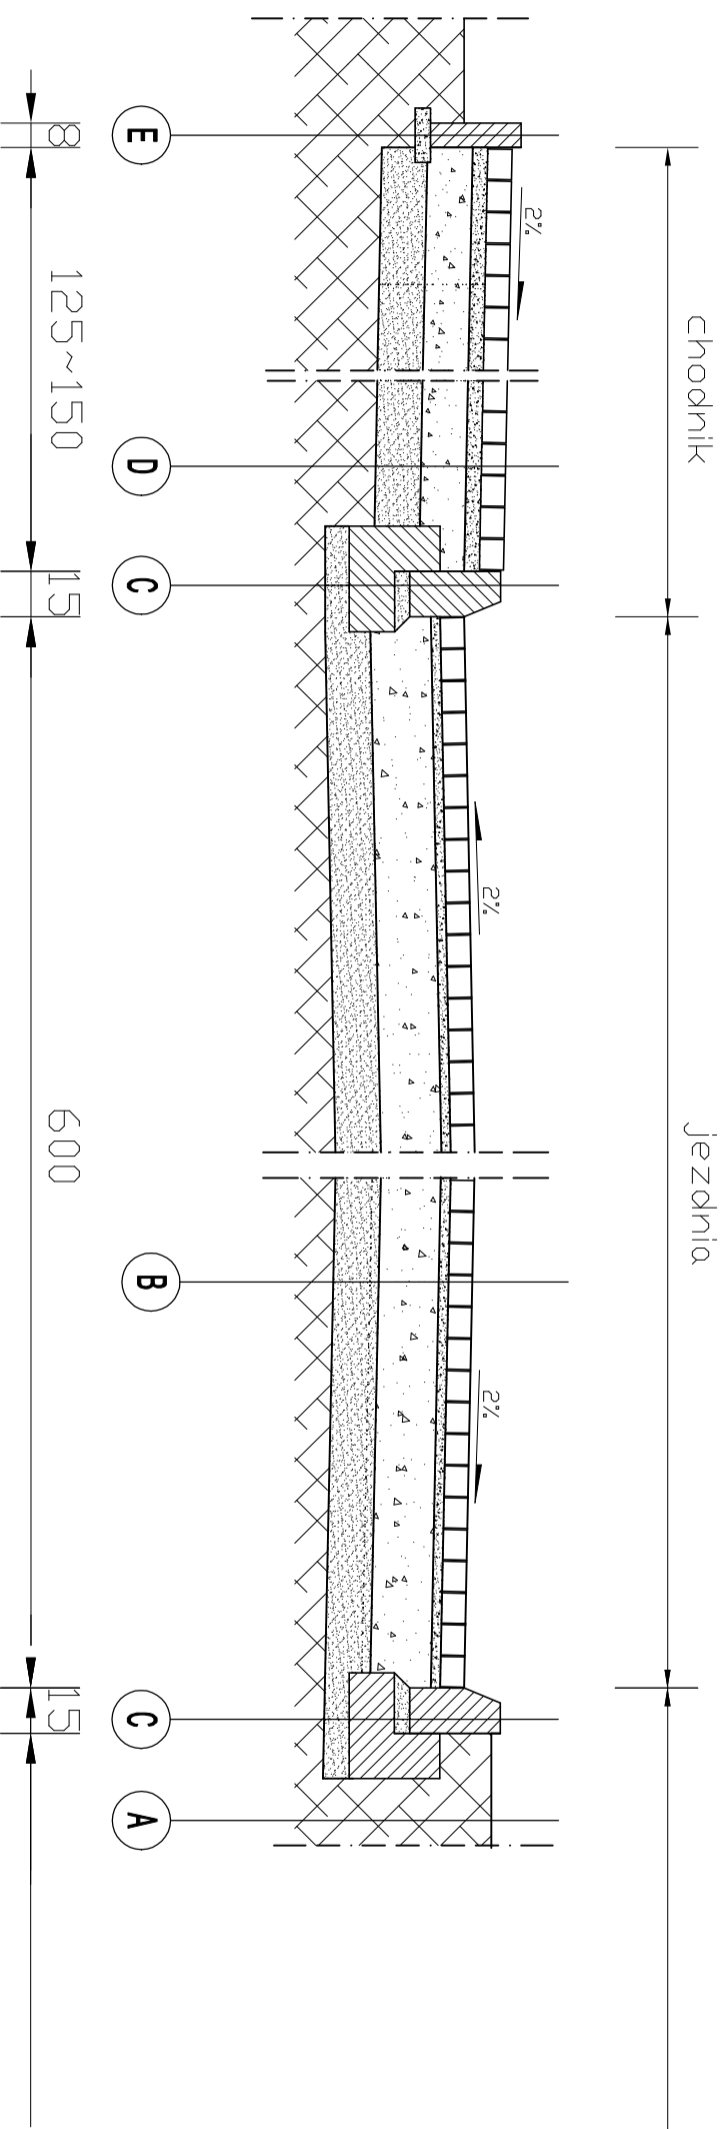

A POBOCZE
podłoże gruntowe

B JEZDNIA
kostka betonowa brukowa gr. 8 cm
podsypka cementowo - piaskowa gr. 3-4cm
podbudowa zasadnicza z kamienia łamanego gr. 20 cm
podłoże gruntowe

D CHODNIK
kostka betonowa brukowa gr. 6cm
podsypka cementowo - piaskowa gr. 3-4cm
grunt stabilizowany cementem o $R_m=2,5MPa$ gr. 15cm
podłoże gruntowe

E OBRZEŻE BETONOWE
obrzeże betonowe 8x30x100cm
podsypka cementowo - piaskowa gr. 3-4cm
ława betonowa z oporem C12/15 gr. 10cm
warstwa odcinająca z piasku gr. 10cm
podłoże gruntowe

C KRAWIEŻNIK BETONOWY
krawężnik betonowy 15x30x100cm
podsypka cementowo - piaskowa gr. 3-4cm
ława betonowa z oporem C12/15 gr. 15cm
warstwa odcinająca z piasku gr. 10cm
podłoże gruntowe

Chata PRACOWNIA PROJEKTYWNA, NADZOR I REALIZACJA INWESTYCJI
ul. Żelazna 11 w Łambinowie 3, NIP: 7526122483
KON. 005 547 813

Amator:	MIASTO I GMINA W SKĘPEM
Projekt:	PRZEBUDOWA DROGI MIEJSKIEJ ULICY PROSTEJ W SKĘPEM
Faza/Temat:	PRZEKRÓJ KONSTRUKCYJNY A
IMIĘ I NAZWIŚCIE PROJEKTANTA:	UPRAWNIENIA:
	PODPIS:

Główny projektant:	Jan Jastak	WZP Bydgoszcz nr/1078
Sprawił/autor:		

Brand:	DROGOWA	Nr Projektu:
Data:	WRZESIEŃ 2017	Nr rysunku:
Skala:	1:25	03.1-D