


**PRZEKRÓJ KONSTRUKCYJNY
JEZDNI
skala 1:50**

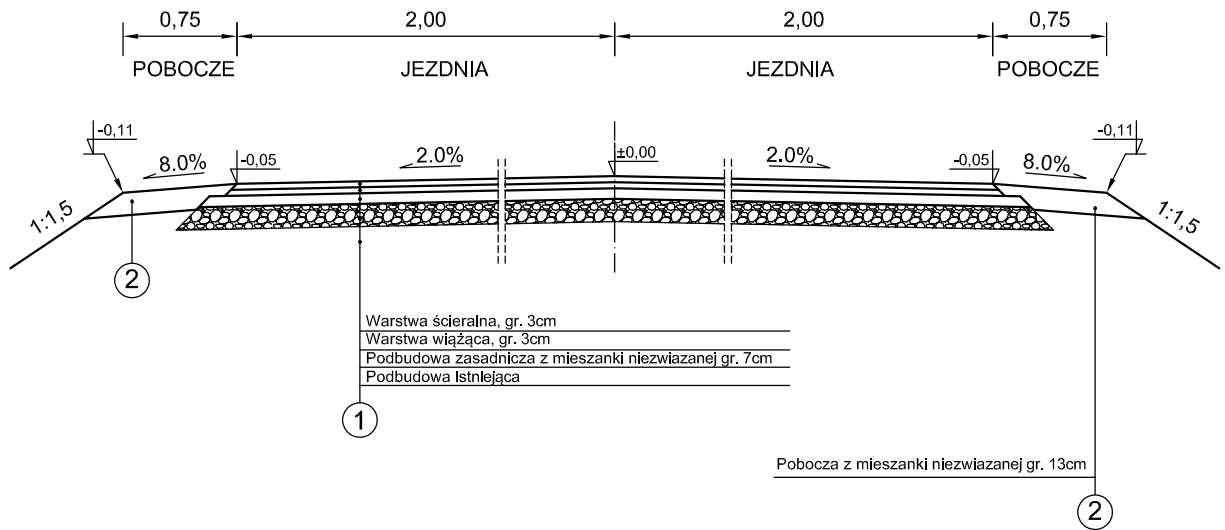

Jednostka projektowa:	AKROID Andrzej Kurda ul. Sanocka 1, 87-100 Toruń tel. 602 253 770		
Inwestor:	BURMISTRZ MIASTA I GMINY SKĘPE UL. KOŚCIELNA 2, 87-630 SKĘPE		
Nazwa inwestycji:	Przebudowa ul. Świerkowej w Józefkowie		
Stadium dokumentacji:	PROJEKT BUDOWLANO - WYKONAWCZY		
Nazwa rysunku:	PRZEKRÓJ KONSTRUKCYJNY		
Projektant:	mgr inż. Andrzej Kurda Upr. bud. do projektowania i kierowania robotami budowlanymi bez ograniczeń w specjalności drogowej Nr Upr. KUP/0041/PWOD/11		
Data: Czerwiec 2017 r.	Skala: 1:50	Branża: Drogowa	Nr rysunku: 3