



warstwa ścierna - mikrododywanik
masa mineralno-asfaltowa - profil gr 6 cm
istniejąca konstrukcja jezdni

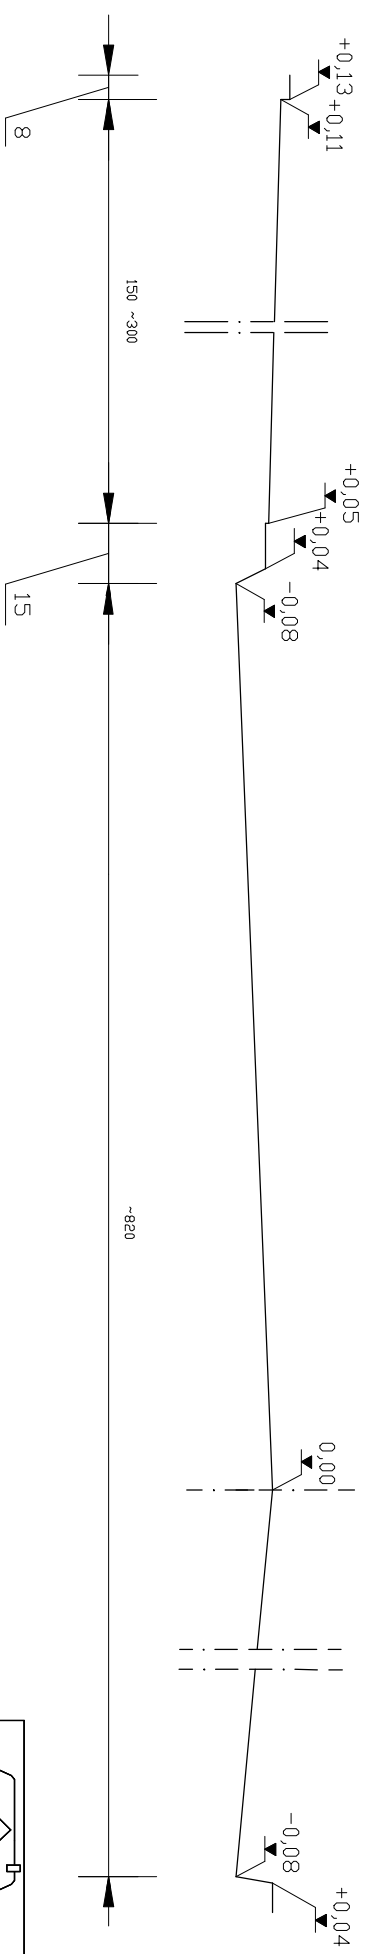

PRZEKRÓJ D skala 1:25
od km 0+405,03 do km 0+460,85
od km 0+486,85 do km 0+605,94

 Chata <small>67-450 Chocant ul. W. Łodzia 3, NIP 658-124-85-78 kom 606 587 818</small> PRACOWNIA PROJEKTOWA, NAZOR I REALIZACJA INWESTYCJI	
PRZEKRÓJ KONSTRUKCYJNY D	
TEMAT:	PRZEBUDOWA ULIC: ALEJI I MAJA, SIERPECKIEJ ETAP I od km 0+405,03 do km 0+605,94 ETAP II od km 0+245,08 do km 0+405,03 ETAP III od km 0+000 do km 0+245,08
BRANŻA :	DROGOWA
INWESTOR :	URZĄD MIASTA I GMINY W SKĘPEM
ADRES OBIEKTU:	ULICE: ALEJA I-GO MAJA, SIERPECKA W SKĘPEM
PROJEKTOWAŁ	JAN JASTAK wZDP Bydgoszcz nr 107/66
ASYST. PRD.J.	MARCIN PODLASKI
	SKALA 25
	RYSUJEK NR D-6 STRONA