



# PRZEKRÓJ A-A

RZĘDNA TERENU  
[m n.p.m.]

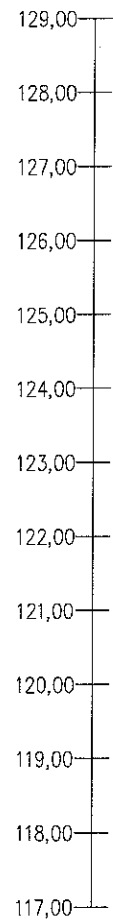

Skala  
1:100  
1:500

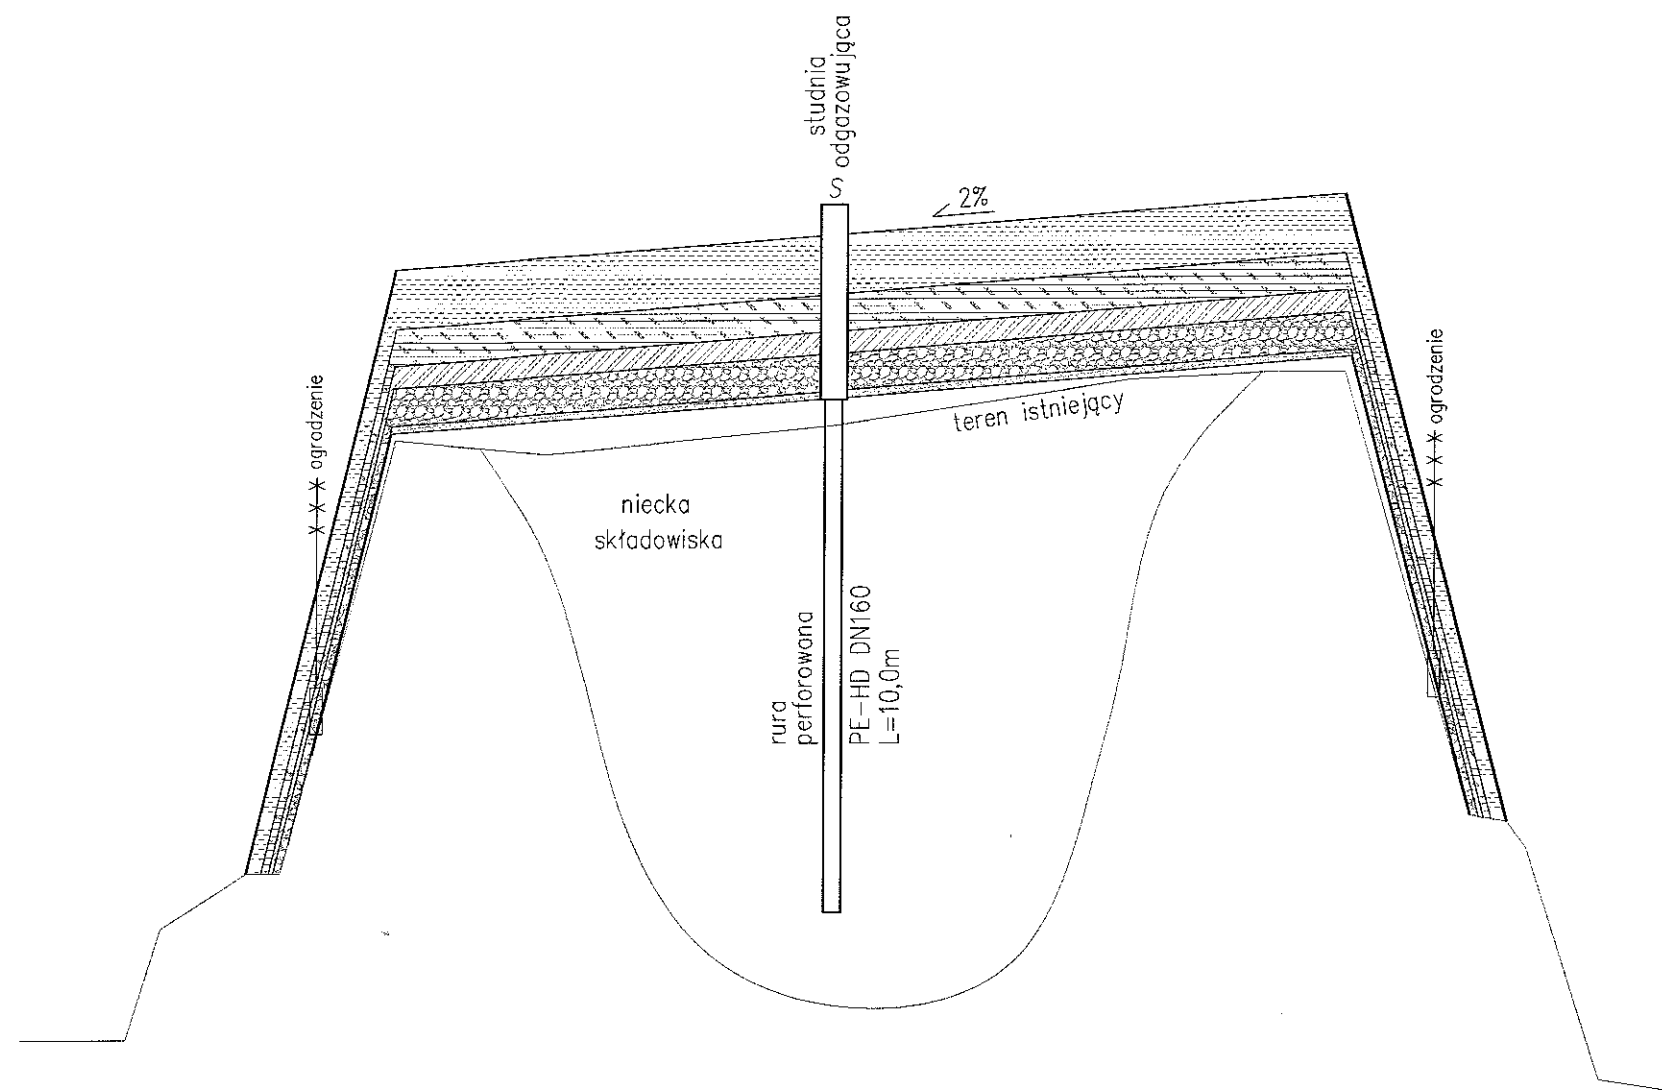

USŁUGI PROJEKTOWO - BUDOWLANE WIOLETTA SZELIGA UL. PRZYŁASZCZKOWA 18a, 87-100 TORUŃ			
NAZWA DOKUMENTACJI	Rekultywacja składowisk odpadów w województwie kujawsko-pomorskim na cele przyrodnicze		
OBIEKT:	SKŁADOWISKO ODPADÓW INNYCH NIŻ NIEBEZPIECZNE I OBOJĘTNE W MIEJSCOWOŚCI SKEPE, MIASTO I GMINA SKEPE, DZIAŁKA NR 1009		
TYTUŁ:	PROJEKT REKULTYWACJI SKŁADOWISKA ODPADÓW INNYCH NIŻ NIEBEZPIECZNE I OBOJĘTNE W MIEJSCOWOŚCI SKEPE, MIASTO I GMINA SKEPE		
Adres:	SKEPE, MIASTO I GMINA SKEPE		
	Imię i nazwisko:	Nr uprawnień:	Podpis:
Projektant:	mgr inż. Wioletta Szeliga	KUP/0141/PWOS/05 specjalność instalacyjna	
Nazwa rys.	PRZEKRÓJ A-A		
Data:	02.2015r.	Skala:	1:100/500
			TOM II
			Nr rys.
			3