


Drewniana tablica informacyjna/pamiątkowa
1500 mm × 1000 mm

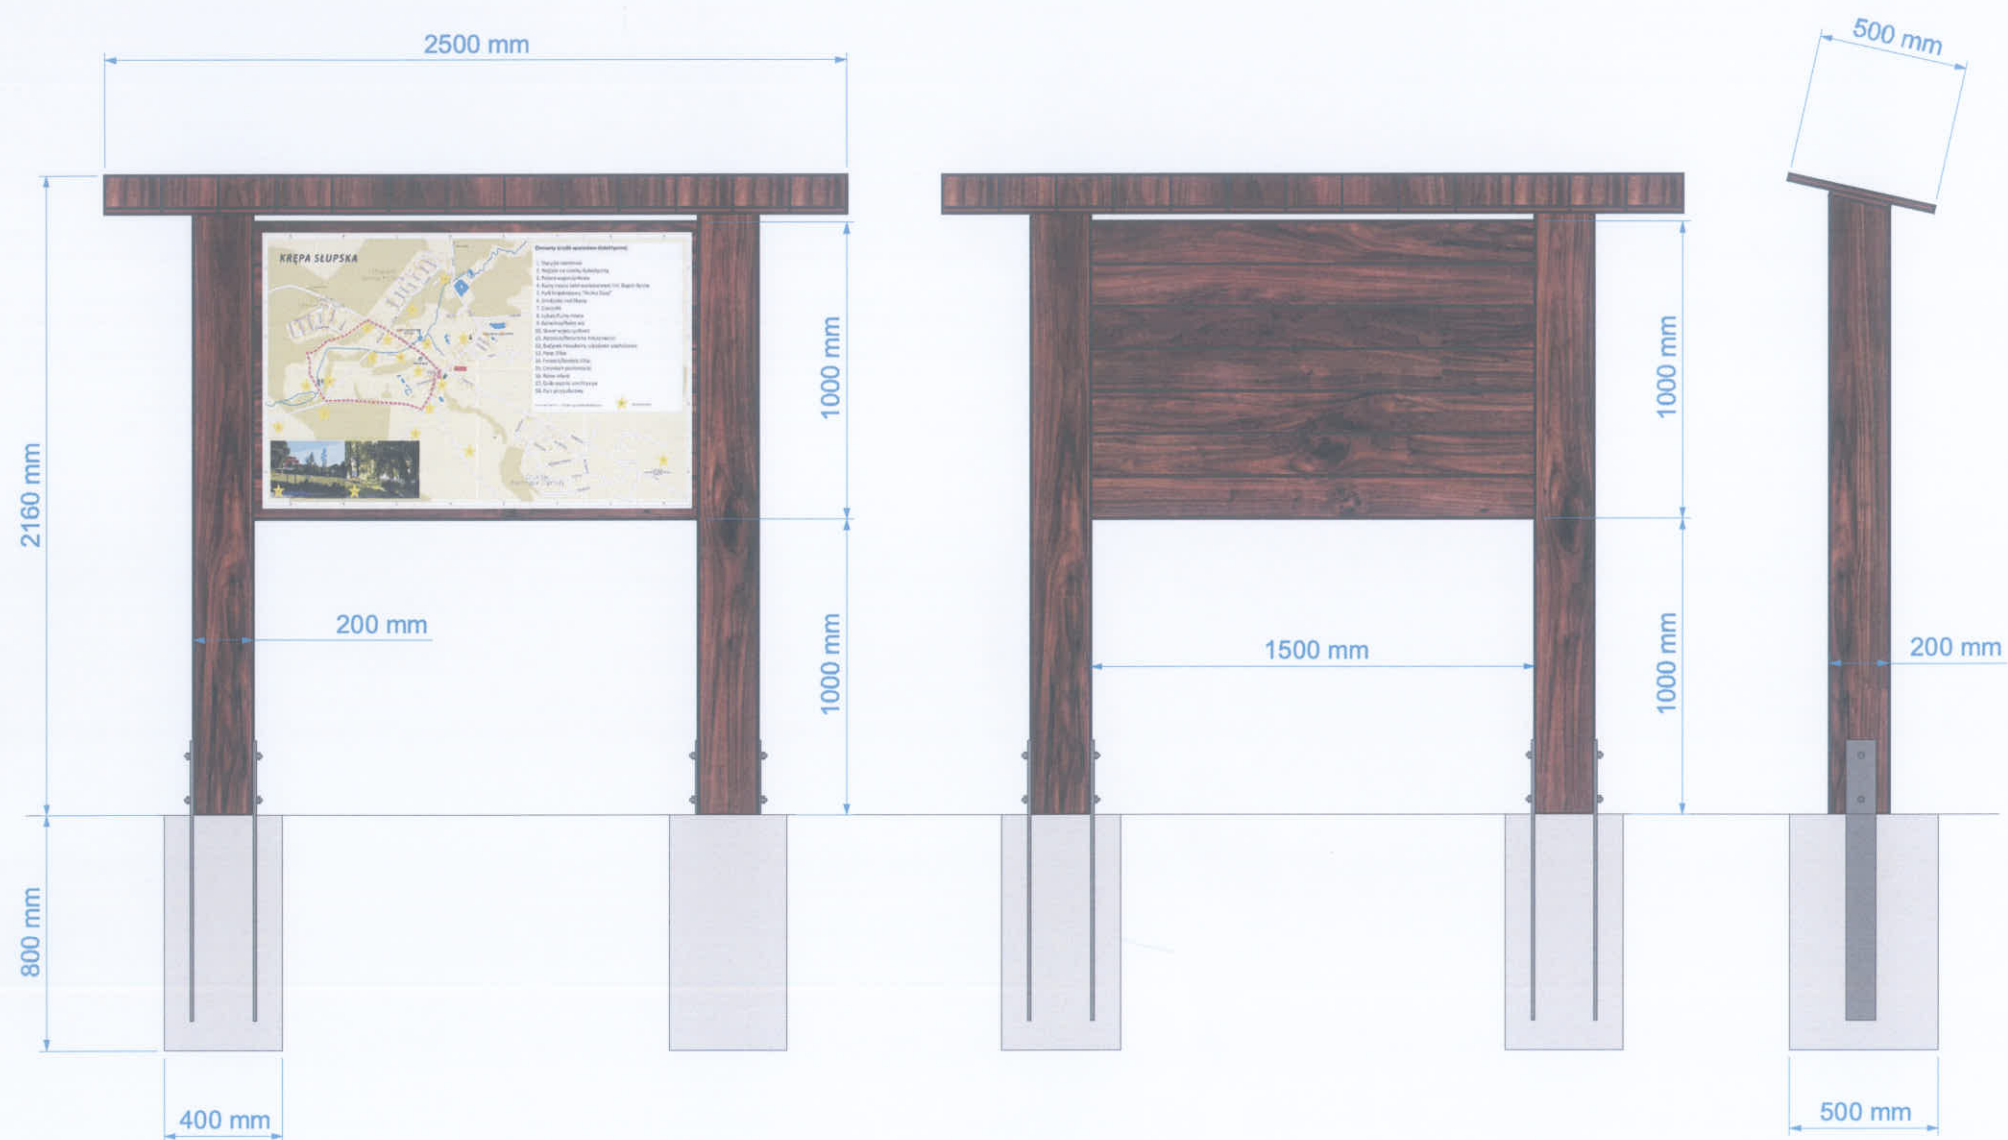

USŁUGI PROJEKTOWO – BUDOWLANE WIOLETTA SZELIGA UL. PRZYŁASZCZKOWA 18a, 87-100 TORUŃ					
NAZWA DOKUMENTACJI	Rekultywacja składowisk odpadów w województwie kujawsko-pomorskim na cele przyrodnicze				
OBIEKT:	SKŁADOWISKO ODPADÓW INNYCH NIŻ NIEBEZPIECZNE I OBOJĘTNE W MIEJSCOWOŚCI SKĘPE, MIASTO I GMINA SKĘPE, DZIAŁKA NR 1009				
TYTUŁ:	PROJEKT REKULTYWACJI SKŁADOWISKA ODPADÓW INNYCH NIŻ NIEBEZPIECZNE I OBOJĘTNE W MIEJSCOWOŚCI SKĘPE, MIASTO I GMINA SKĘPE				
Adres:	SKĘPE, MIASTO I GMINA SKĘPE				
Projektant	Imię i nazwisko:	Nr uprawnień:	Podpis:		
	mgr inż. Wioletta Szeliga	KUP/0141/PWOS/05 specjalność instalacyjna			
Nazwa rys.	TABLICA EDUKACYJNA				
Data:	02.2015 r.	Skala:	schemat	TOM III	Nrys. 2