


**PRZEKRÓJ KONSTRUKCYJNY
JEZDNIA
skala 1:50**

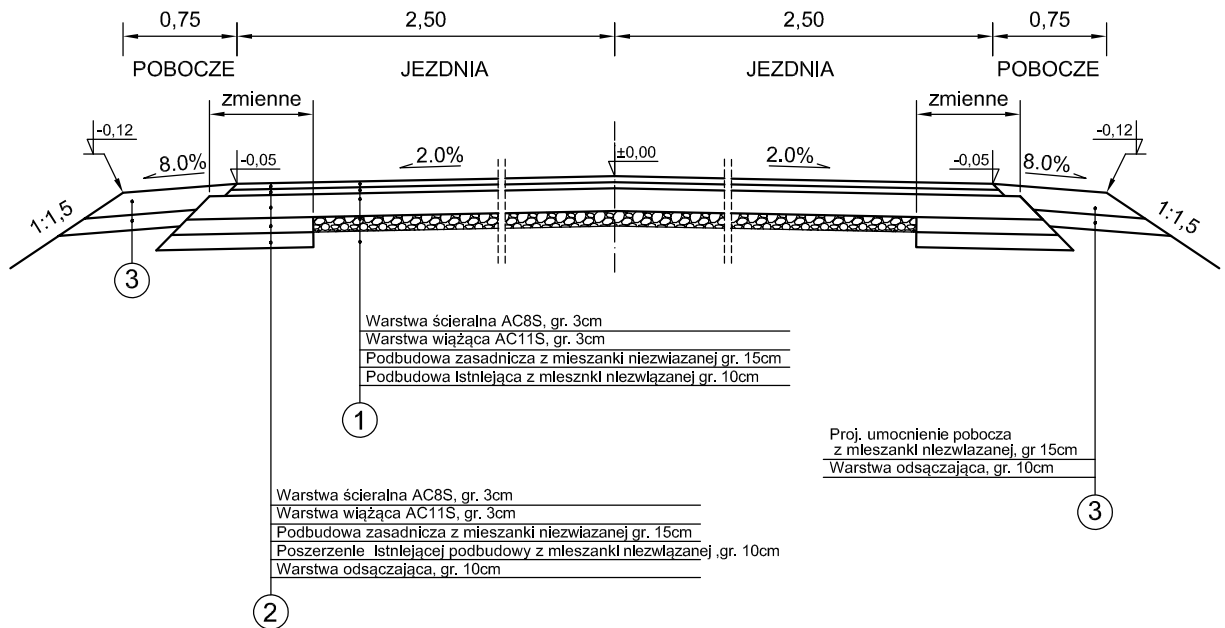

UWAGA:

Zakres wykonanie poszerzenia istniejącej podbudowy przedstawiono na rysunku "Roboty przygotowawcze". W celu poprawnego wykonania poszerzenia istniejącej podbudowy do prac należy przystąpić po wyznaczeniu w terenie przebiegu projektowanej drogi przez uprawnionego geodeta.

Jednostka projektowa:	AKROID Andrzej Kurda ul. Sanocka 1, 87-100 Toruń tel. 602 253 770		
Lokalizacja:	WOJEWÓDZTWO KUJAWSKO-POMORSKIE, OBRĘB CZERNIKOWO 0001		
Inwestor:	BURMISTRZ MIASTA I GMINY SKĘPE UL. KOŚCIELNA 2, 87-630 SKĘPE		
Nazwa inwestycji:	Przebudowa drogi gminnej nr 170330 C Łąkie - Sarnowo		
Stadium dokumentacji:	PROJEKT BUDOWLANO - WYKONAWCZY		
Nazwa rysunku:	PRZEKRÓJ KONSTRUKCYJNY		
Projektant:	mgr inż. Andrzej Kurda Upr. bud. do projektowania i kierowania robotami budowlanymi bez ograniczeń w specjalności drogowej Nr Upr. KUP/0041/PWOD/11		
Data:	Skala:	Branża:	Nr rysunku:
Czerwiec 2017 r.	1:50	Drogowa	4