


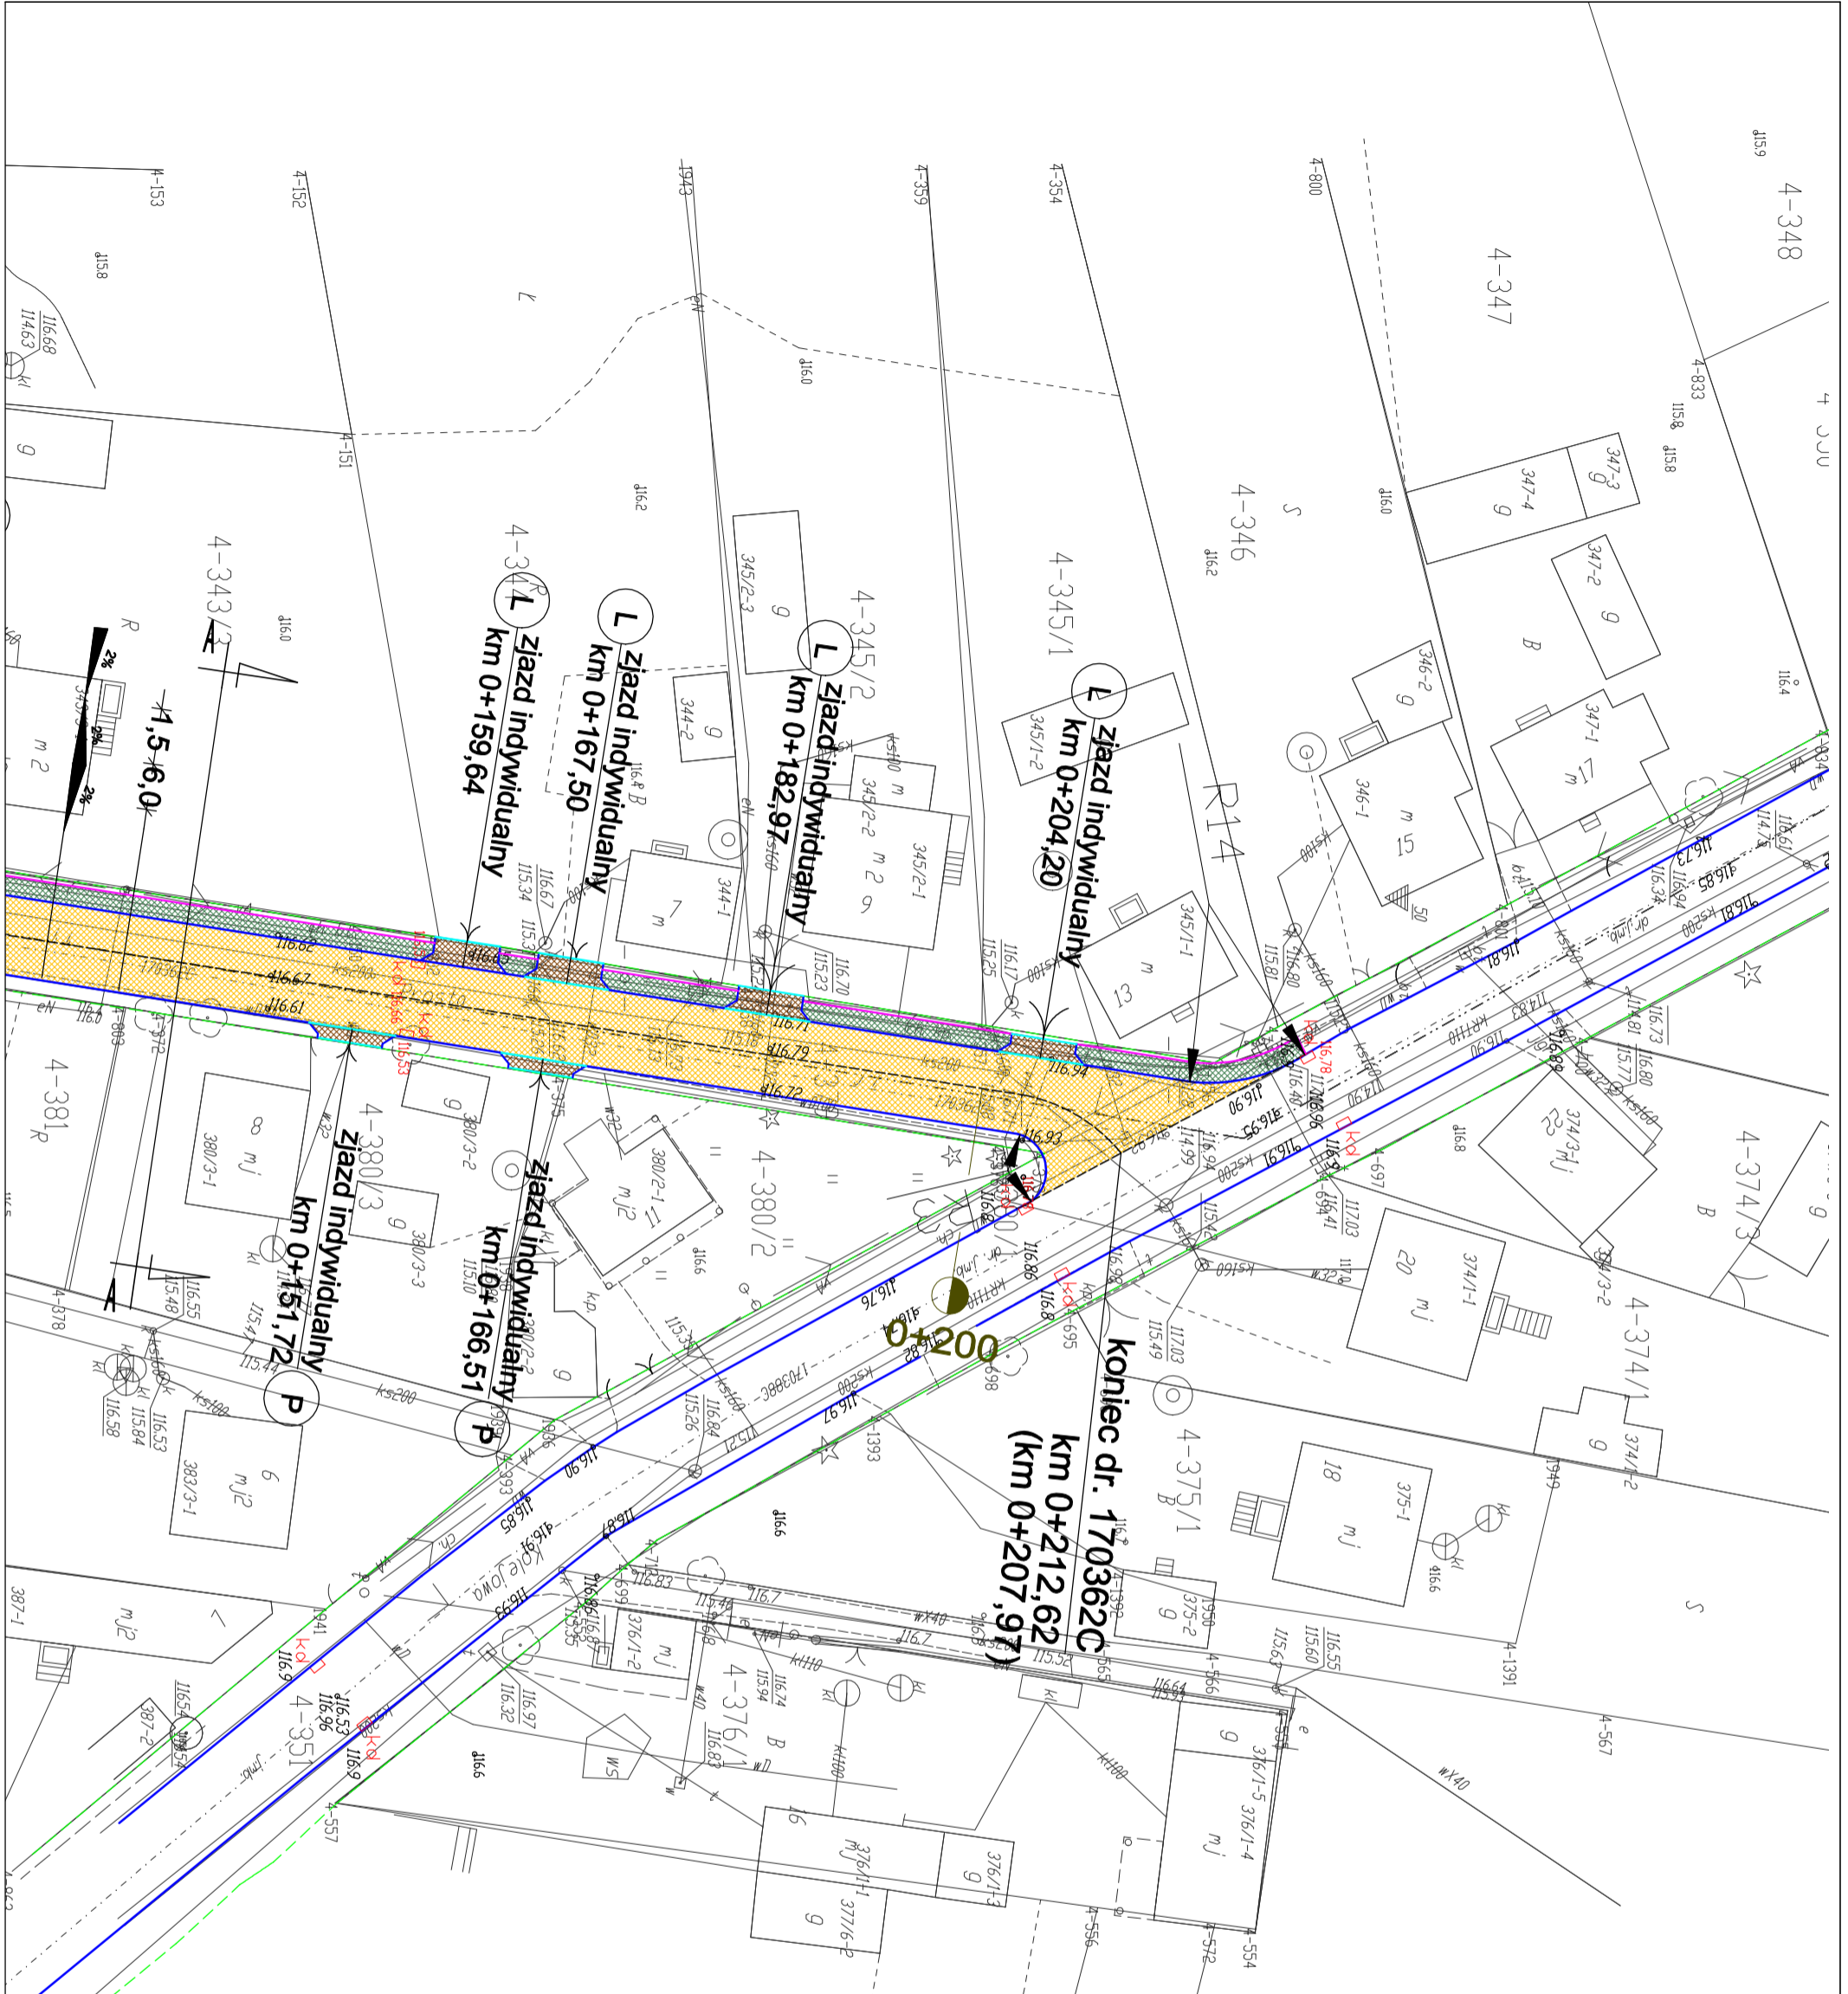

- LEGENDA:**
- nawierzchnia jezdni – kostka betonowa
 - nawierzchnia chodnika – kostka betonowa
 - nawierzchnia zjazdów – kostka betonowa
 - obrzeże betonowe
 - krawężnik betonowy wystający
 - opornik betonowy
 - rów do odtworzenia
 - przebudowa przepustu DN500
 - projektowana kratka ściekowa przykrawężnikowa
 - granica pasa drogowego



 Chęta PRACOWNIA PROJEKTOWA, NADZÓR I REALIZACJA INWESTYCJI <small>ul. Żelazna 1, 17-000 Chęta, tel. 78 222 48 37, fax 78 222 48 37</small>	
Inwestor:	MIASTO I GMINA W SKĘPIEM
Projekt:	PRZEBUDOWA DRÓGI MIEJSKIEJ ULICY PROSTEJ W SKĘPIEM
Faza/Temat:	PROJEKT ZAGOSPODAROWANIA
MIĘJ INNAJENNO PROJEKTANTA:	UPRZEMISŁA: PODRS:
Główny projektant:	Jan Jastak
Specjalista:	KZD Bydgoszcz nr10788
Brutto:	DRÓGOWA
Datum:	LISTOPAD 2016
Skala:	1:1000
Nr Projektu: 02.2-D	