


# PRZEKRÓJ B skala 1:25

URZĘDNIW POWIATOWE  
W LIPNIE  
ul. Sierakowskiego 10 B  
67-600 Lipno  
(197)

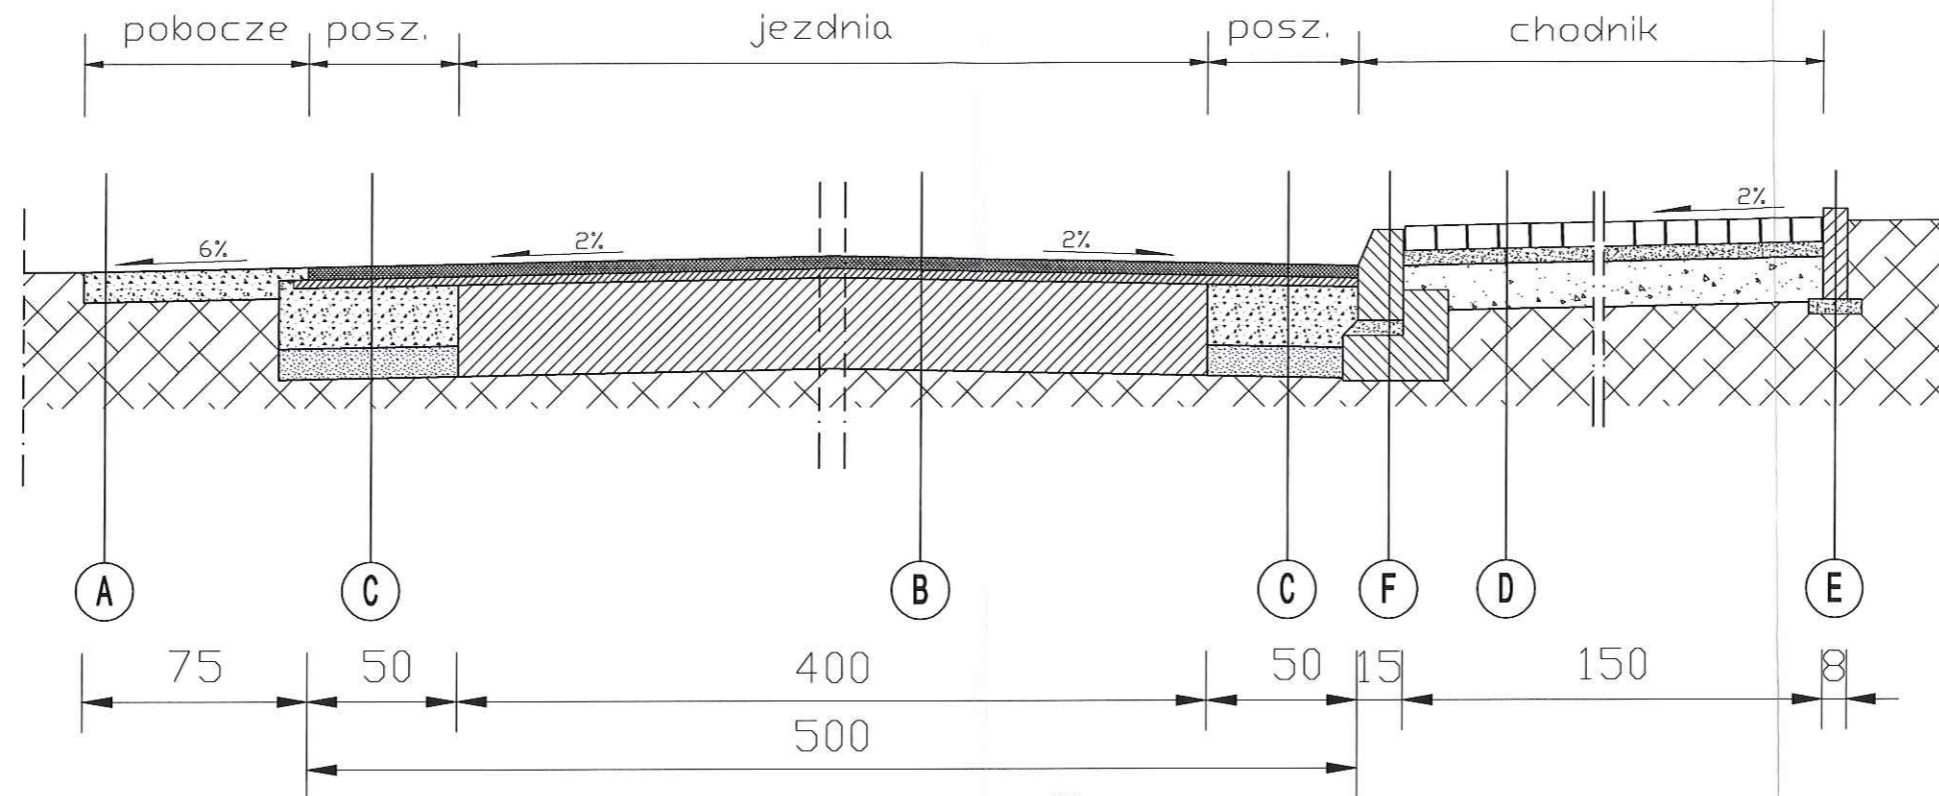

## A POBOCZE

kruszywo łamane stabilizowane mechanicznie 0/16 gr. 10cm  
podłoże gruntowe

## B JEZDZIA

warstwa ścierna z betonu asfaltowego 0/16 gr. 4cm  
warstwa wiążąca z betonu asfaltowego 0/16 gr. 3cm  
istniejąca konstrukcja jezdni

## C POSZEŻENIE

warstwa ścierna z betonu asfaltowego 0/11 gr. 3cm  
warstwa wiążąca z betonu asfaltowego 0/16 gr. 4cm  
siatka z włókna szklanego wzmacniająca szer. 1m  
kruszywo łamane stabilizowane mechanicznie 0/31,5-0/63 gr. 20cm  
warstwa odcinająca z piasku gr. 10cm  
podłoże gruntowe

## D CHODNIK

kostka betonowa brukowa gr. 6cm  
podsypka piaskowa gr. 4cm  
grunt stabilizowany cementem o  $R_m=2,5\text{MPa}$  gr. 15cm  
podłoże gruntowe

## E OBRZEŻE BETONOWE

obrzeże betonowe 8x30x100cm  
podsypka piaskowa gr. 2cm  
ława betonowa z oporem C12/15 gr. 10cm  
warstwa odcinająca z piasku gr. 10cm  
podłoże gruntowe

## F KRAWĘŻNIK BETONOWY

krawężnik betonowy 15x30x100cm  
podsypka piaskowa gr. 2cm  
ława betonowa z oporem C12/15 gr. 15cm  
warstwa odcinająca z piasku gr. 10cm  
podłoże gruntowe

PRACOWNIA PROJEKTOWA, NADZOR I REALIZACJA INWESTYCJI <small>ul. 2500 Chocim ul. W. Ludwika 3, NIP 606-122-48-97 kon: 006 087 819</small>		
Inwestor:	MIASTO I GMINA SKĘPE UL. KOŚCIELNA 2, SKĘPE	
Projekt:	PRZEBUDOWA ODCINKA DRUGI GMINNEJ 170319 LUBÓWIEC - JARCZEWO OD KM 0+000 DO KM 4+810	
Faza/Temat:	PRZEKRÓJ KONSTRUKCYJNY B	
IMIĘ I NAZWISKO PROJEKTANTA:	UPRAWNIENIA:	PODPIS:
Główny projektant:	WZDP Bydgoszcz nr107/88	
Jan Jastak		
Sprawdzający:		
Branda:	DROGOWA	Nr Projektu:
Data:	sierpień 2017	Nr rysunku:
Skala:	1:25	03.2-D