


**PROFIL PODŁUŻNY PRZYŁĄCZA KANALIZACJI  
DESZCZOWEJ**  
1:250/100

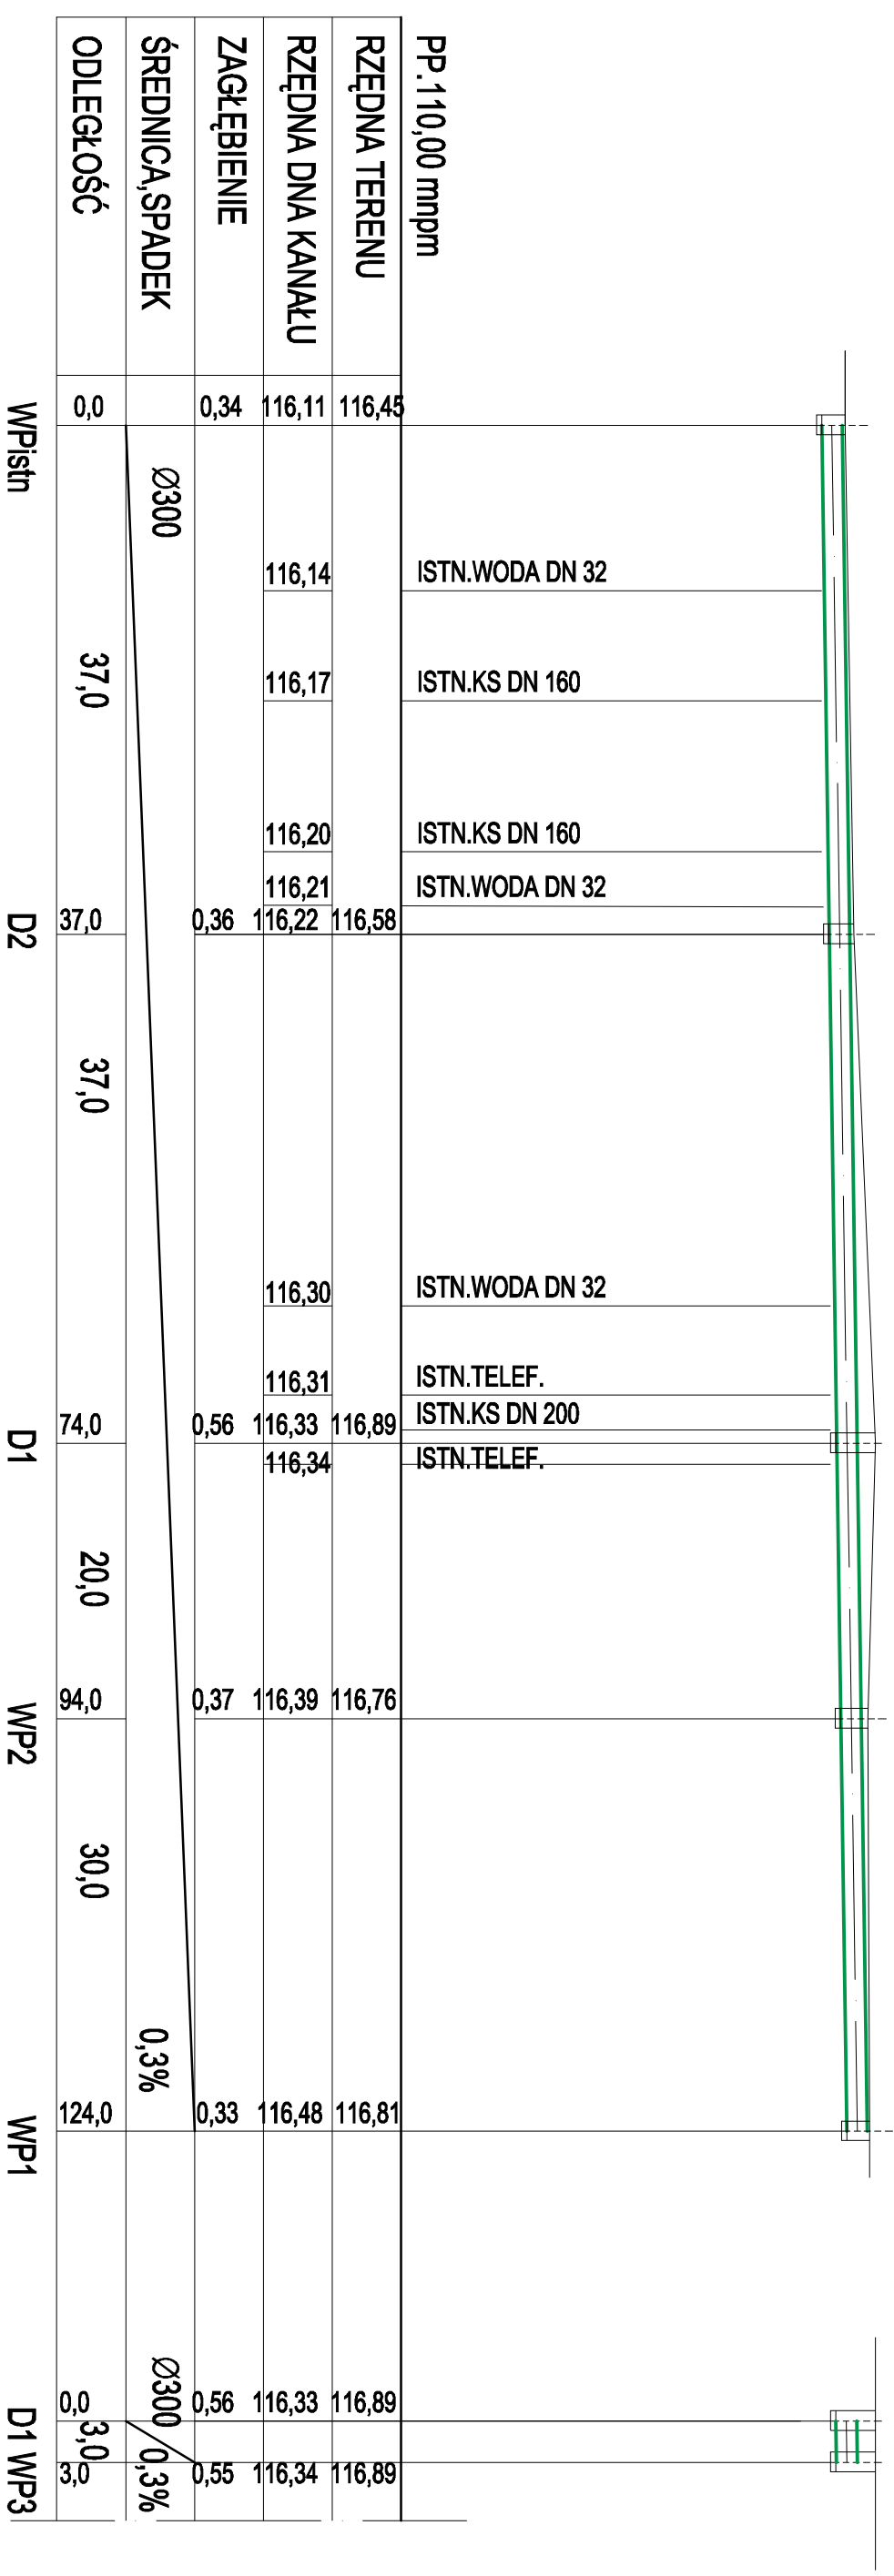

Nazwa inwestycji:	BUDOWA PRZYŁĄCZA KANALIZACJI DESZCZOWEJ W CIĄGU UL. OGODNICZEJ W MIEJSCOWOŚCI SKĘPE DZ. 405 OBRĘB 4 SKĘPE
Lokalizacja:	Województwo kujawsko - pomorskie, powiat lipnowski, gmina Skępe miejscowość Skępe
Inwestor:	Miasto i Gmina Skępe ul. Ogodnicza
Stadium dokumentacji:	PROJEKT BUDOWLANY
Nazwa obiektu:	PROFIL PODŁUŻNY PRZYŁĄCZA KANALIZACJI DESZCZOWEJ
Biuro projektowe:	Pracownia Projektowa Instalacji Sanitarnych mgr inż. A. Dembowski 87-900 Włocławek ul. Chopina 14/35 tel.0601910851 email: ardem@interia.pl
Projektant:	mgr inż. ALICJA DEMBOWSKA nr upraw. : JAA.V.7242-5/6/98 WVK. KJ/P/15/0376/01 w specjalności: instalacje sanitarne
Brzoza:	skala: 1:100/250
Sanitarna	data: 17.09.2018
	Nr. arkusza: 2