


INWENTARYZACJA - RZUT PRZYZIEMIA
skala 1:50

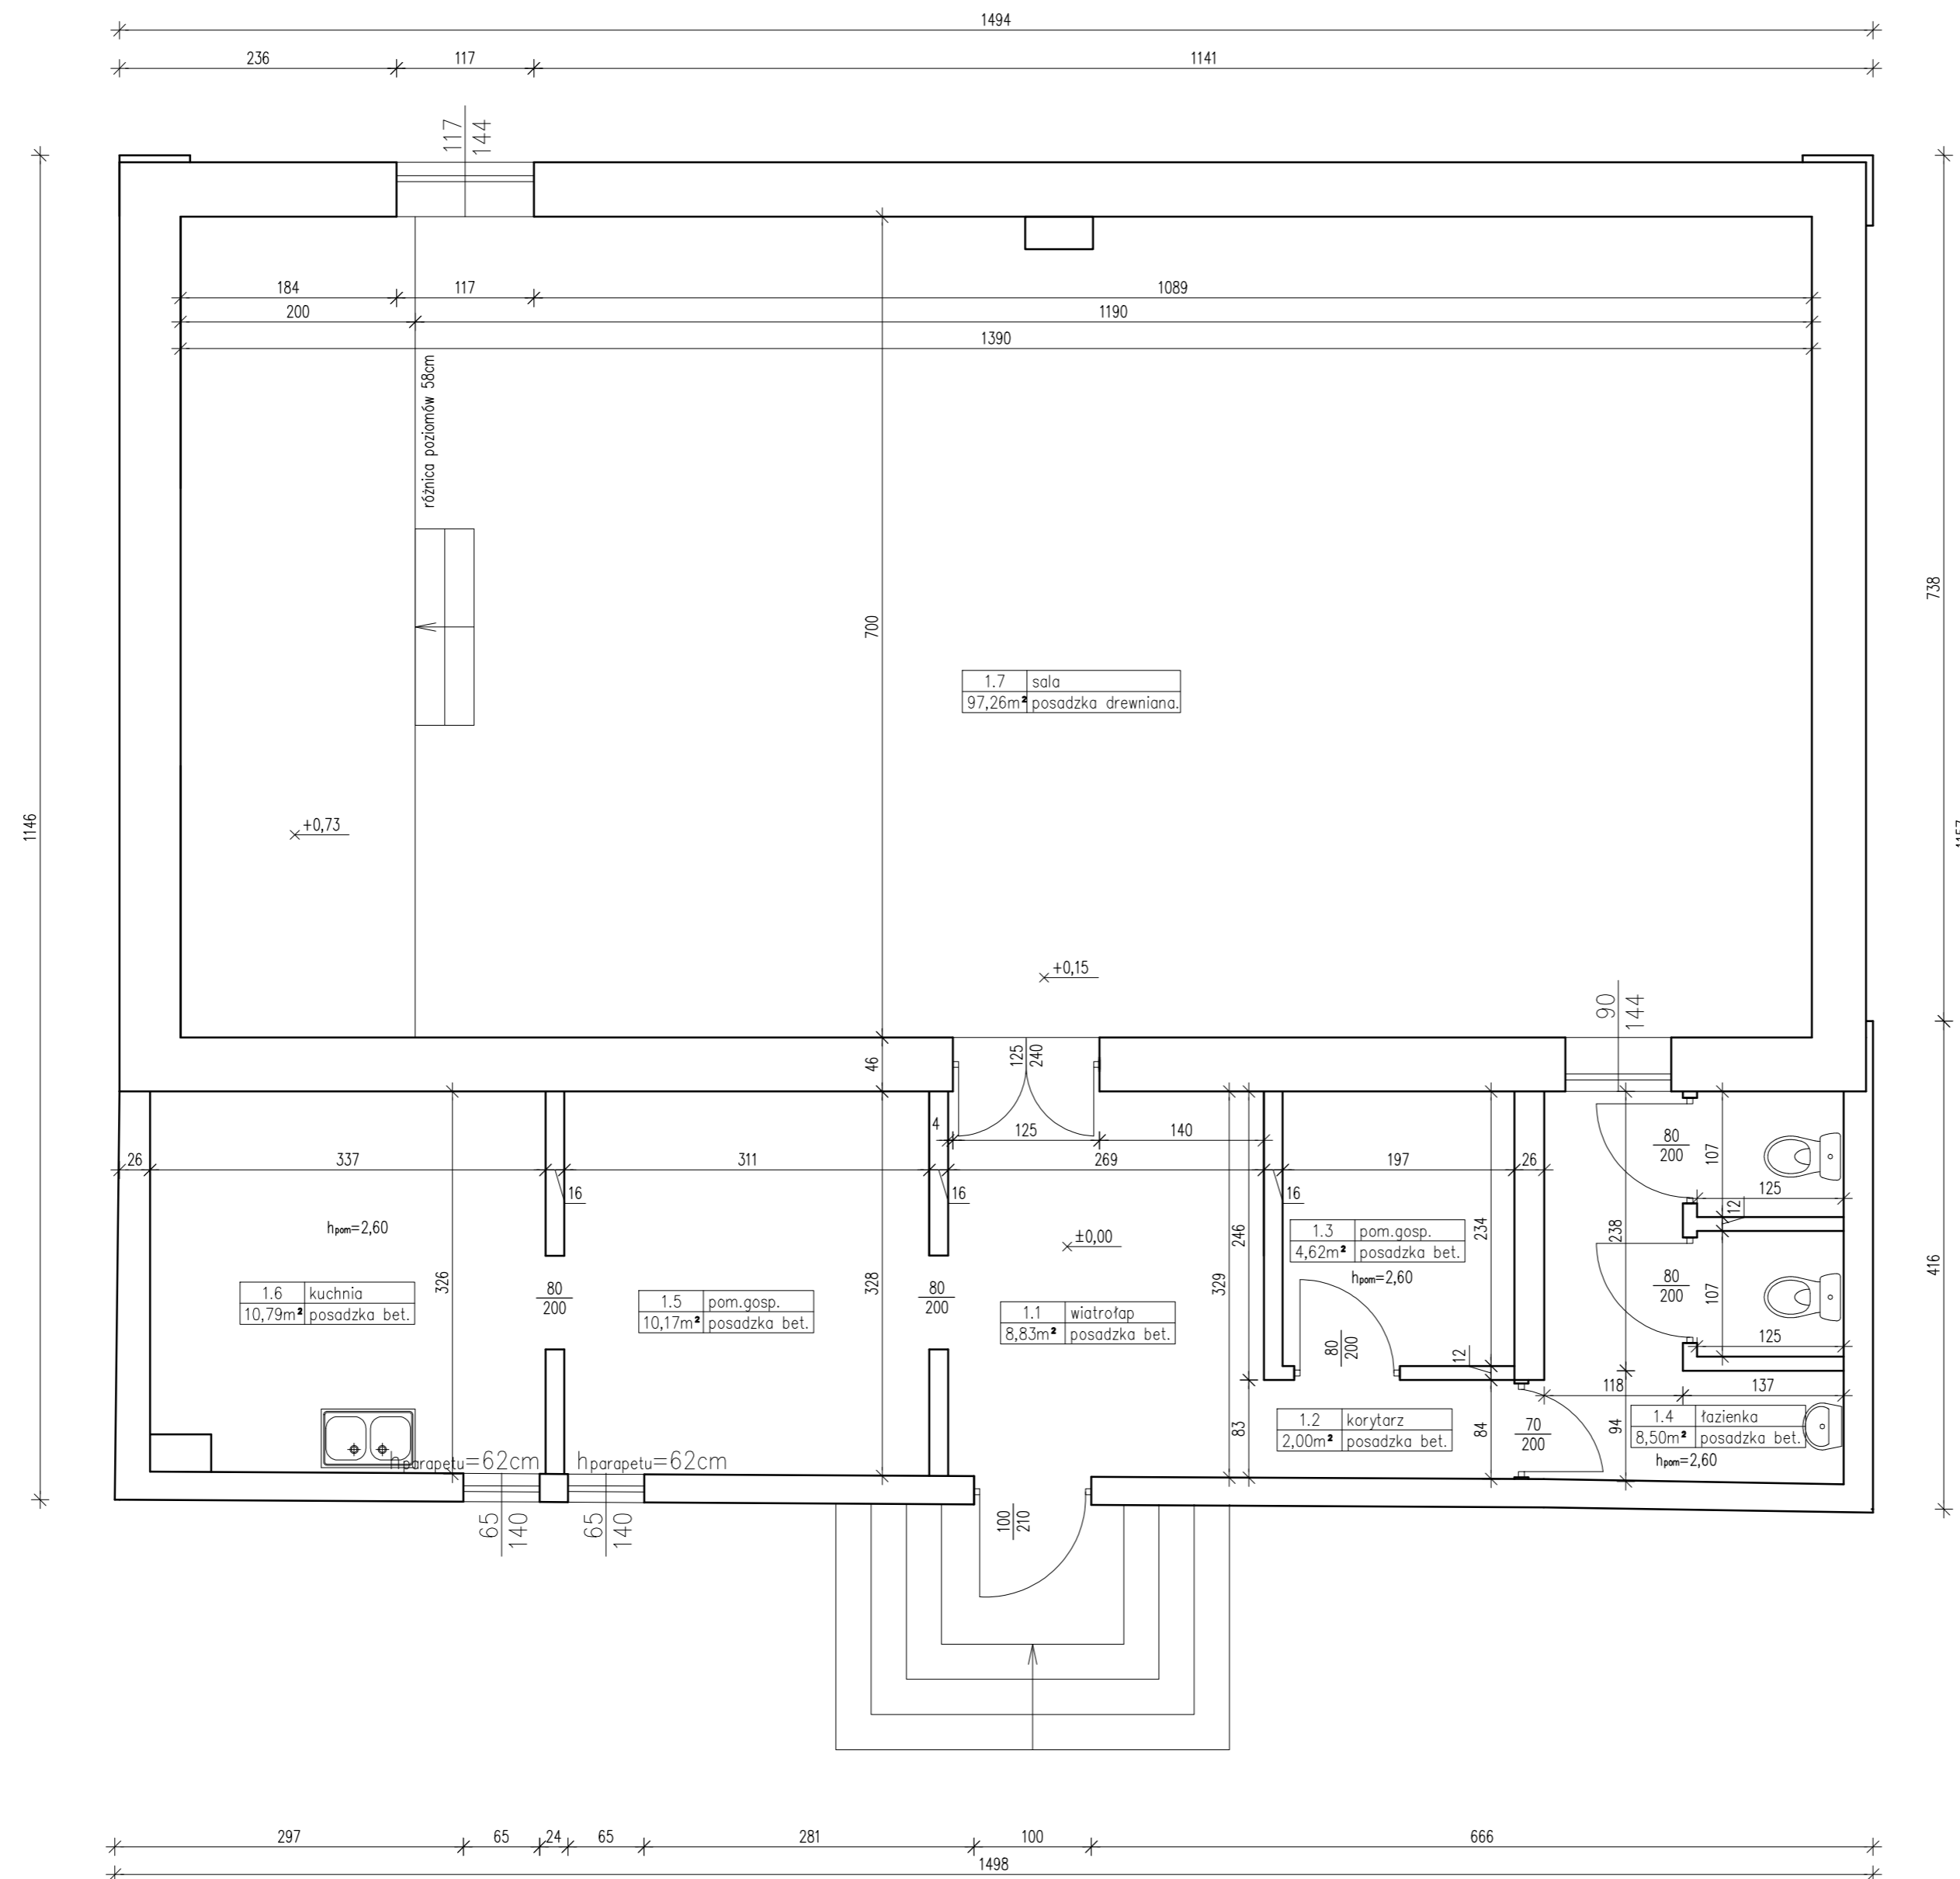

Wymiary należy sprawdzać naturze. Wszelkie rozbieżności należy zgłosić do autorskiego biura projektowego.

OPRACOWANIE CHRONIONE PRAWEM AUTORSKIM. ZMIANY LUB KOPLOWANIE WYMAGAJĄ PISEMNEJ ZGODY AUTORÓW PROJEKTU.

PRACOWNIA PROJEKTOWA
EM PROJEKT

EWA NIERYCHLEWSKA-LULA, UL. KLASZTORNA 24, 87-630 SKĘPE
TEL. 505 018 687

OBIEKT	Przebudowa świetlicy wiejskiej		
INWESTOR	Miasto i Gmina Skępe, ul. Kościelna 2 87-630 Skępe		
ADRES OBIEKTU	Żuchowo, 87-630 Skępe, dz. nr 193, obr. Żuchowo		
BRANŻA	Architektura - INWENTARYZACJA		
TEMAT RYSUNKU	Rzut przyziemia - INWENTARYZACJA		
SKALA RYS.	1:50	NR RYS.	I2
DATA	10.2016	PODPIS	
PROJEKTANT	mgr inż. architekt Hanna Falkiewicz Marciniak nr upr. BUA-III-16/63 specjalność architektoniczna		