


OZNACZENIA:

- (Ks1)** Pion kanalizacji sanitarnej
- Rury instalacji kanalizacji sanitarnej prowadzone pod posadzką
- - - Rury instalacji kanalizacji sanitarnej prowadzone pod stropem
- Rury instalacji kanalizacji tłocznej
- R.O. Ruro ochronna stalowa DN200
- (7)** -0,33 Rzędna dna rury
- R** Rewizja

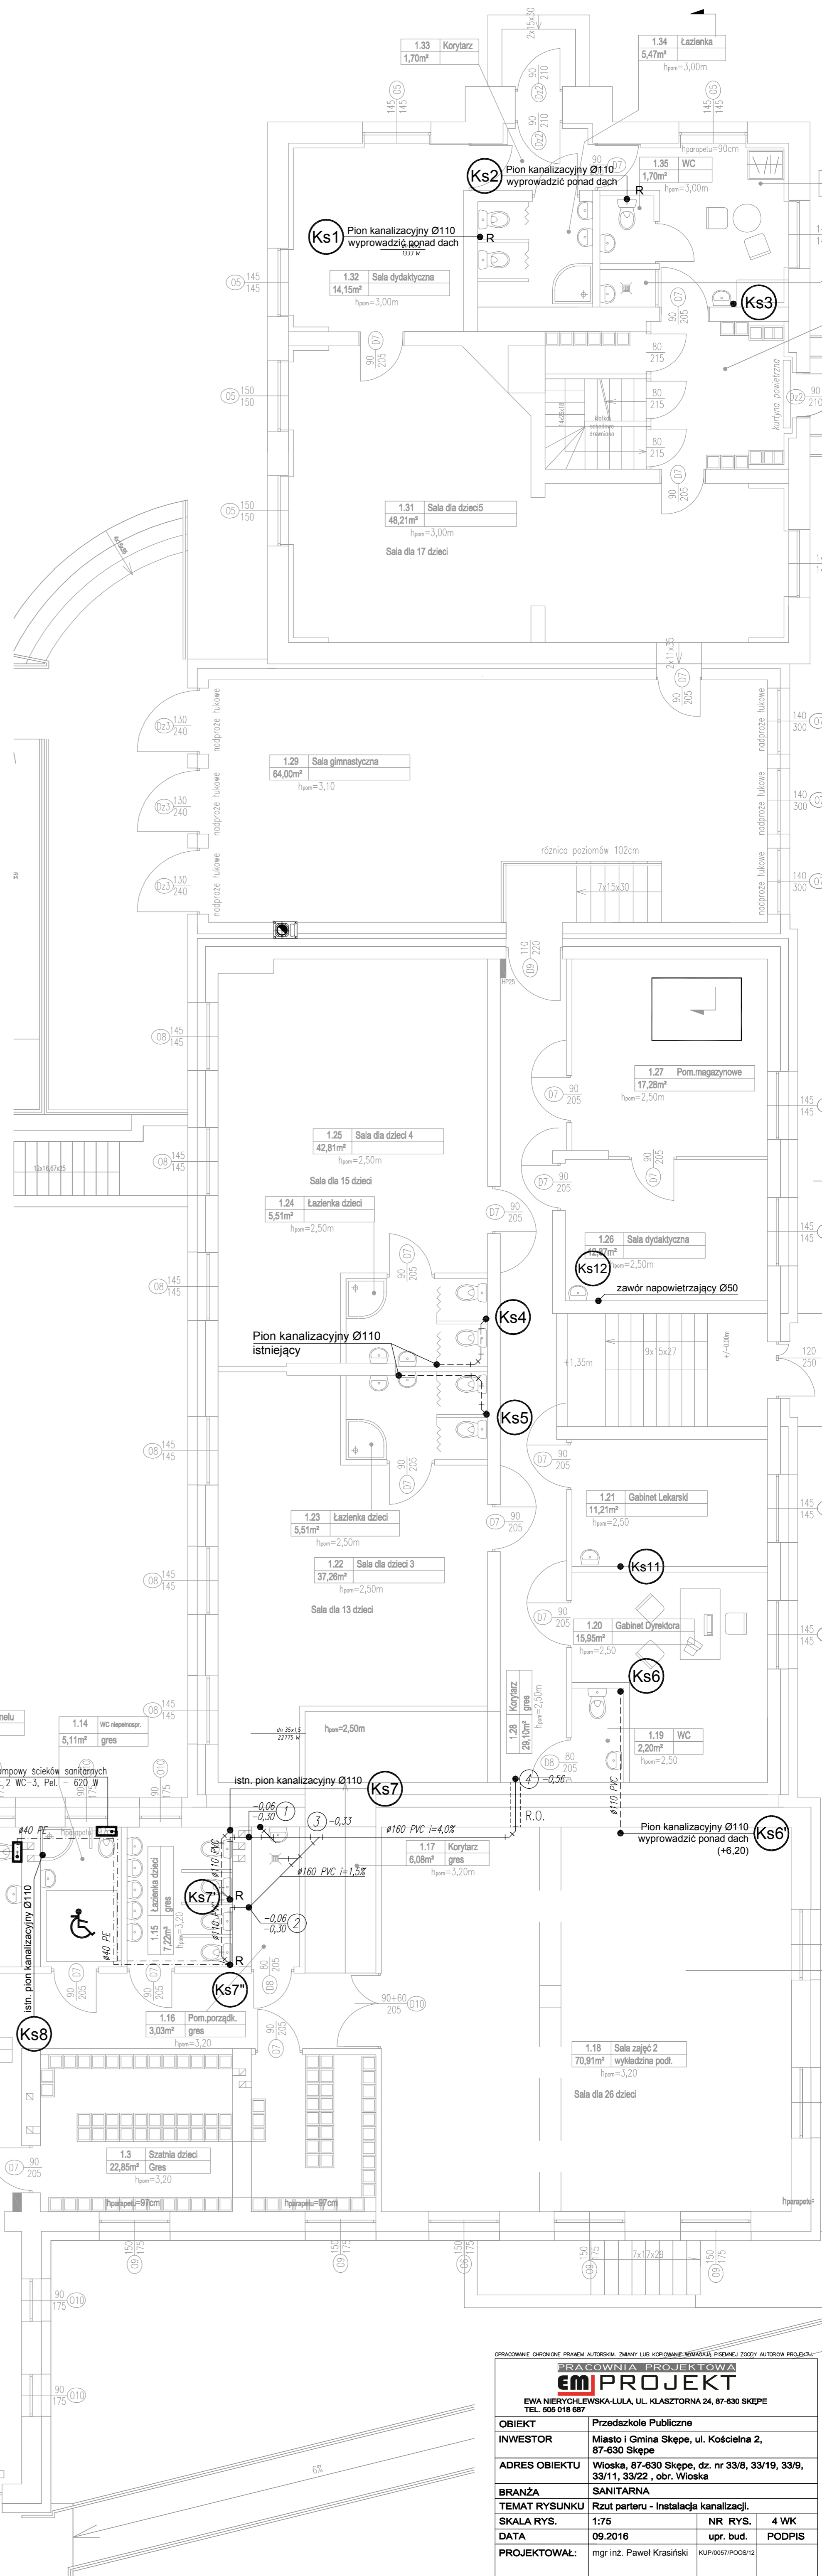

OPRACOWANIE OCHRONNE PRAMKI AUTORSKIM ZNAMKI LUB KOPROWANIE WYKAZAĆ SIĘ MUSI WYKONANIE ZAŁOŻENIEM WŁAŚCICIELA NIE MIAJĄCY ZAŁOŻENIEM AUTORA PROJEKTU.

PRACOWNIA PROJEKTOWA
EM PROJEKT

EWA NIERYCHLEWSKA-LULA, UL. KLASZTORNA 24, 87-630 SKĘPE
TEL. 505 018 687

OBIEKT	Przedszkole Publiczne
INWESTOR	Miasto i Gmina Skępe, ul. Kościelna 2, 87-630 Skępe
ADRES OBIEKTU	Wioska, 87-630 Skępe, dz. nr 33/6, 33/9, 33/11, 33/22, obr. Wioska
BRANŻA	SANITARNA
TEMAT RYSUNKU	Rzut parteru - Instalacja kanalizacji.
SKALA RYS.	1:75
NR RYS.	4 WK
DATA	09.2016 upr. bud. PODPIS
PROJEKTOWAŁ:	mgr inż. Paweł Krasieński KUP.0057.P006/12