STAROSTWO POWIATOWE
W LIPNIE
ul. Sierakowskiego 10 B
87-600 Lipno

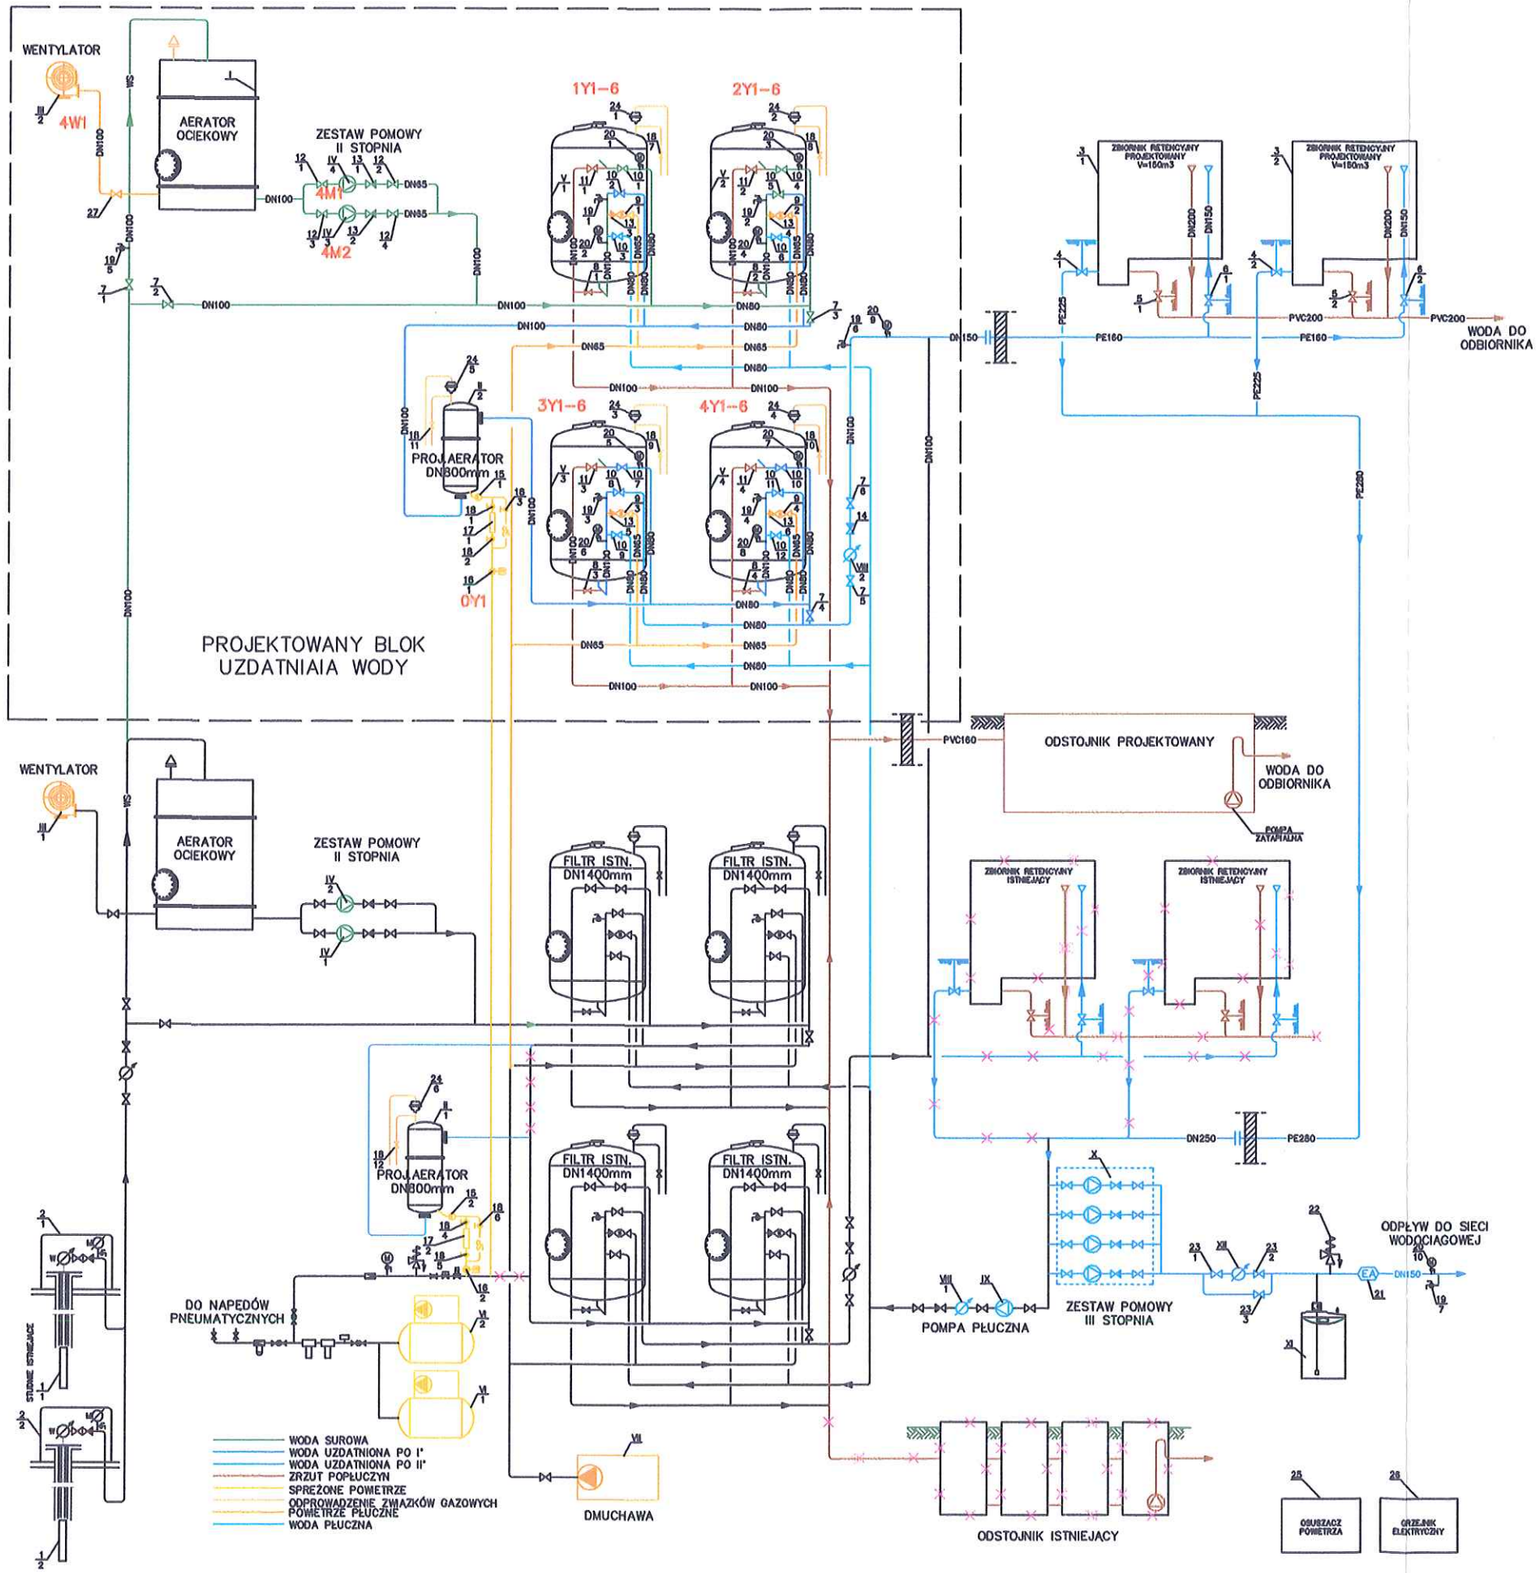

SCHEMAT TECHNOLOGICZNY STACJI UZDATNIANIA WODY W MIEJSCOWOŚCI WÓLKA GM.SKĘPE

L.P.	WYSZCZEGÓLNIENIE	ILOŚĆ	UWAGI
27	PRZEPUSTNICA Z DZWIGNIA RECZNA DN100	1	
26	GRZEJNIK ELEKTRYCZNY N=1,5 kW (3szt.) N=0,5kW (2 szt.)		
25	OSUSZACZ POWIETRZA 38l/24H (32°C –80%RH) N=0,62 kW	2	
24	ZAWÓR ODPOWIETRZAJACY z k.o.	4	
23	PRZEPUSTNICA Z DZWIGNIA RECZNA DN65	3	
22	ZAWÓR BEZPIECZEŃSTWA SI6301M DN80X125	1	
21	ZAWÓR ANTYSKAŻENIOWY TYPU EA DN150	1	
20	MANOMETR R=100, p=0–1MPa	10	
19	ZAWÓR CZERPALNY MOSIĘŻNY Z KOŃCÓWKA DO WĘŻA DN15 DO POBORU PRÓBEK	7	
18	ZAWÓR KULOWY DN15	2	
17	ROTAMETR DN15 PVC	2	
16	ZAWÓR ELEKTROMAGNETYCZNY DN15, 220V, NO	2	
15	ZAWÓR ZWROTNY DN15	2	
14	ZAWÓR ZWROTNY KLAPOWY DN80	1	
13	ZAWÓR ZWROTNY KLAPOWY DN65	6	
12	PRZEPUSTNICA Z DZWIGNIA RECZNA DN65	4	
11	PRZEPUSTNICA Z NAPEDEM PNEUMATYCZNYM DN100	4	
10	PRZEPUSTNICA Z NAPEDEM PNEUMATYCZNYM DN80	12	
9	PRZEPUSTNICA Z NAPEDEM PNEUMATYCZNYM DN65	4	
8	PRZEPUSTNICA Z NAPEDEM PNEUMATYCZNYM DN40	4	
7	PRZEPUSTNICA Z DZWIGNIA RECZNA DN100	2	
6	ZASUWA KOŁNIERZOWA DN150	2	
5	ZASUWA KIELICHOWA DN200	2	
4	ZASUWA KOŁNIERZOWA DN200	2	
3	ZBIORNIK RETENCYJNY	2	
2	OBUDOWA TYPU LANGE KOMPLETNA	2	
1	POMPA GŁĘBINOWA, Q=45m³/h; H=30mH_2O; Ns=5,0kW	2	
XII	WODOMIERZ MWN100	1	
XI	ZESPÓŁ DOZOWANIA PODCHLORYNU SODU	1	
X	ZESTAW HYDROFOROWY Q=120m³/h; H=4,9–5,1 bara;N=4x5,5 kW	1	
IX	POMPA PŁUCZNA Qp=80–100m³/h Hp=1,4–1,6 bar; Ns=7,5 kW	1	
VIII	WODOMIERZ MWN80	2	
VII	DMUCHAWA Qmax=110m³/h; P=6001mbar; Ns=4,0 kW	1	
VI	SPREŻARKA Q=20,0m³/h; P=1,0MPa; Ns=3,0kW; ZB.200dm³	2	
V	FILTR PIONOWY DN1400mm	4	
IV	POMPA II°Qp=10–28m/h Hp=3,5–3,0 bar; Ns=4,0 kW	4	
III	WENTYLATOR OSIOWY Q=2100m3/H N=2,2 kW	2	
II	AERATOR STOJACY DN800mm	2	
I	AERATOR OCIEKOWY DN1400mm	1	

Inwestor: GMINA SKĘPE ul. KOŚCIELNA 2, 87–630 SKĘPE

Jednostka autorska: WIMEX , ul.Albatrosowa 11, 85–436 Bydgoszcz

Obiekt:	Faza:	Skala:	Branża:	Nr rys.:
STACJA UZDATNIANIA WODY W MIEJSCOWOŚCI WÓLKA	P.B.	–	Elektryczna	26

	Nazwisko	Podpis
Autor:	inż. Ryszard Tyrakowski	
Opracował:	inż. Andrzej Sobczak	
Sprawdził:		

Treść rys.: SCHEMAT TECHNOLOGICZNY Z OZNACZENIAMI ELEKTRYCZNYMI

Data: 04.04.2016