


PRZEKRÓJ A-A

skala 1:50

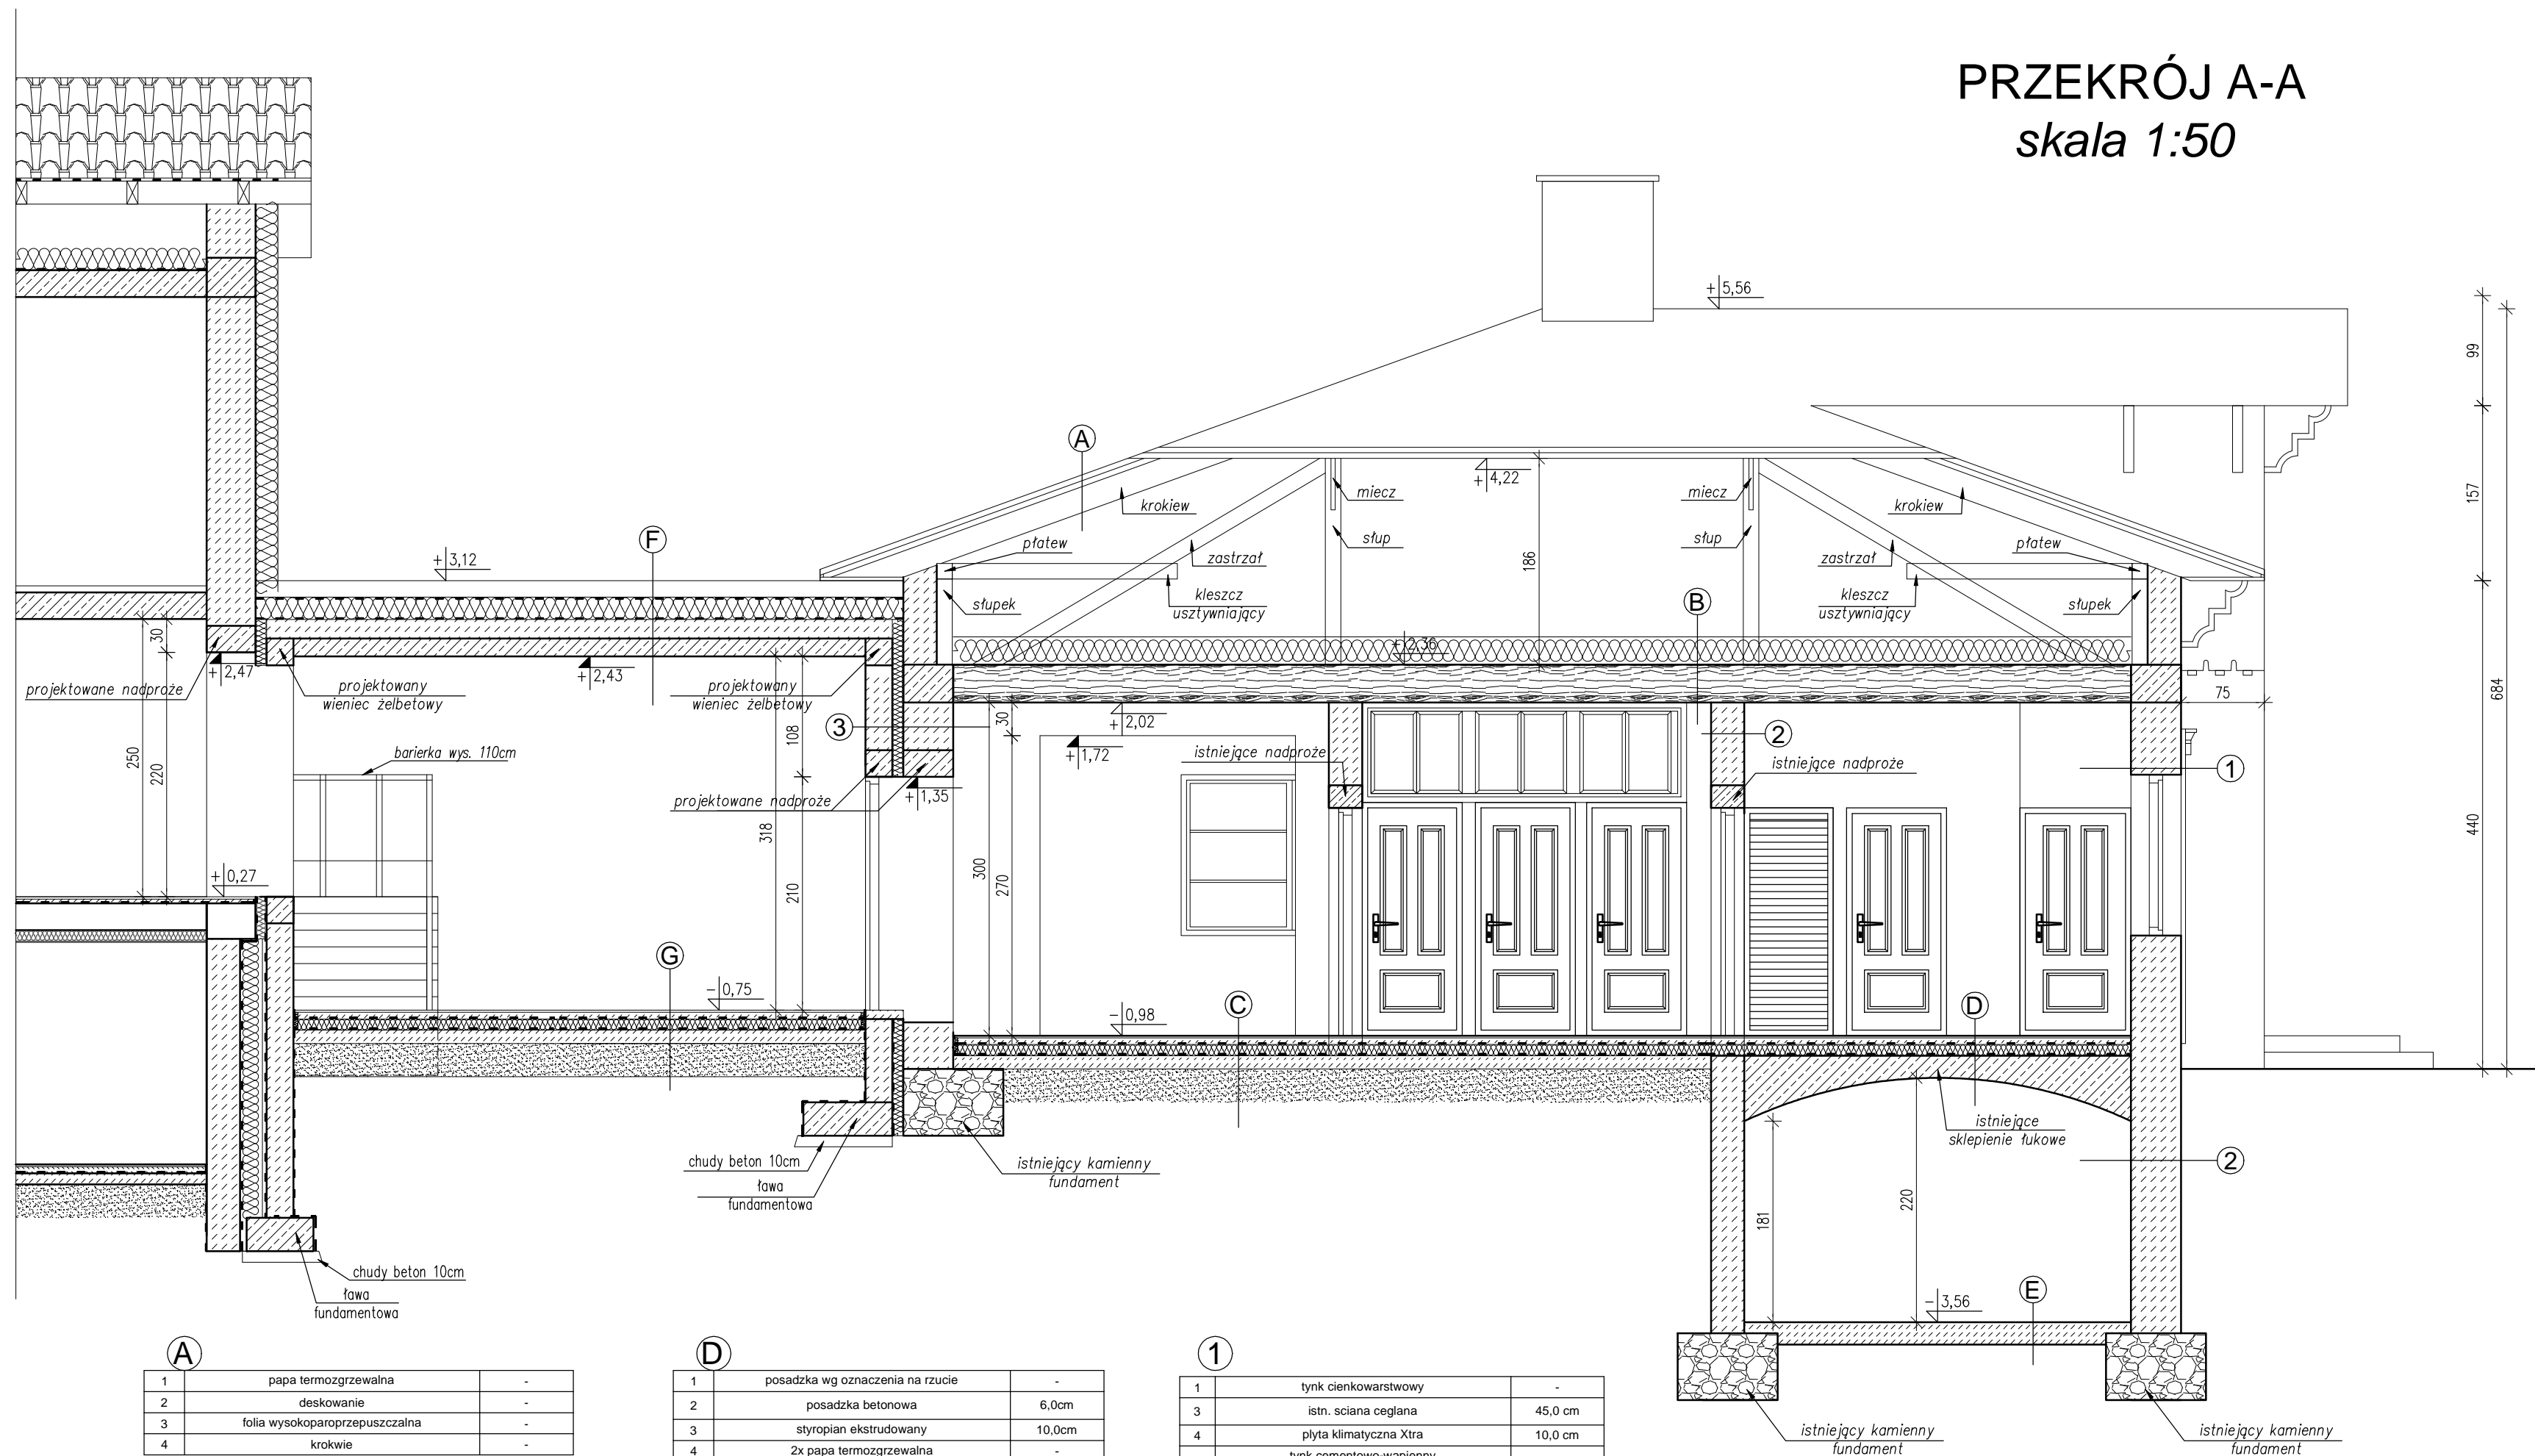

A

1	papa termozgrzewalna	-
2	deskowanie	-
3	folia wysokoparoprzepuszczalna	-
4	krokiew	-

B

6	wełna mineralna	30 cm
7	paroizolacja	-
8	istniejący strop drewniany	30

C

1	posadzka wg oznaczenia na rzucie	-
2	posadzka betonowa	6,0cm
3	styropian ekstrudowany	15,0cm
4	2x papa termozgrzewalna	-
5	beton C16/20 (B20)	10,0cm
6	podsyпка żwirowo-piaskowa min. 25cm zagęszczona do stopnia Js=0,98	25

D

1	posadzka wg oznaczenia na rzucie	-
2	posadzka betonowa	6,0cm
3	styropian ekstrudowany	10,0cm
4	2x papa termozgrzewalna	-
5	istniejący strop żelbetowy	-

E

1	posadzka betonowa	-
---	-------------------	---

F

1	styropapa	-
2	paroizolacja	-
3	warstwa wylewki kształtującej spadek 2°	-
4	strop żelbetowy	16cm

G

1	posadzka wg oznaczenia na rzucie	-
2	posadzka betonowa	6,0cm
3	styropian ekstrudowany	15,0cm
4	2x papa termozgrzewalna	-
5	beton C16/20 (B20)	10,0cm
6	podsyпка żwirowo-piaskowa min. 25cm zagęszczona do stopnia Js=0,98	25

1

1	tylnk cienkowarstwowy	-
3	istn. sciana ceglana	45,0 cm
4	plyta klimatyczna Xtra	10,0 cm
	tylnk cementowo-wapienny	-

2

1	istn. sciana ceglana	45,0 cm
---	----------------------	---------

3

1	tylnk cienkowarstwowy	-
	blocczki z betonu komrkowego	24,0 cm
3	dylatacja - styropian	10,0 cm
4	sciana- cegla	45,0 cm
	plyta klimatyczna Xtra	10,0 cm
	tylnk cementowo-wapienny	-

OPRACOWANIE CHRONIONE PRAWEM AUTORSKIM. ZMIANY LUB KOPLOWANIE WYMAGAJĄ PISEMNEJ ZGODY AUTORÓW PROJEKTU.

EM PROJEKT
 Biuro Usług Projektowych
 EWA NIERYCHLEWSKA-LULA, UL. KLASZTORNA 24, 87-630 SKĘPE
 TEL. 505 018 687

OBIEKT	Przedszkole publiczne		
INWESTOR	Miasto i Gmina Skępe, ul. Kościelna 2, 87-630 Skępe		
ADRES OBIEKTU	Wioska, 87-630 Skępe, dz. nr 33/8, 33/19, 33/9, 33/11, 33/22, obr. Wioska		
BRANŻA	Architektura - stan projektowany		
TEMAT RYSUNKU	Przekrój A-A		
SKALA RYS.	1:50	NR RYS.	A 6
DATA	09.2016	PODPIS	
PROJEKTANT	mgr inż. architekt Hanna Falkiewicz Marciniak nr opr. BUA-III-16/83 specjalność architektoniczna		