


Łazienki dla dzieci 1:50

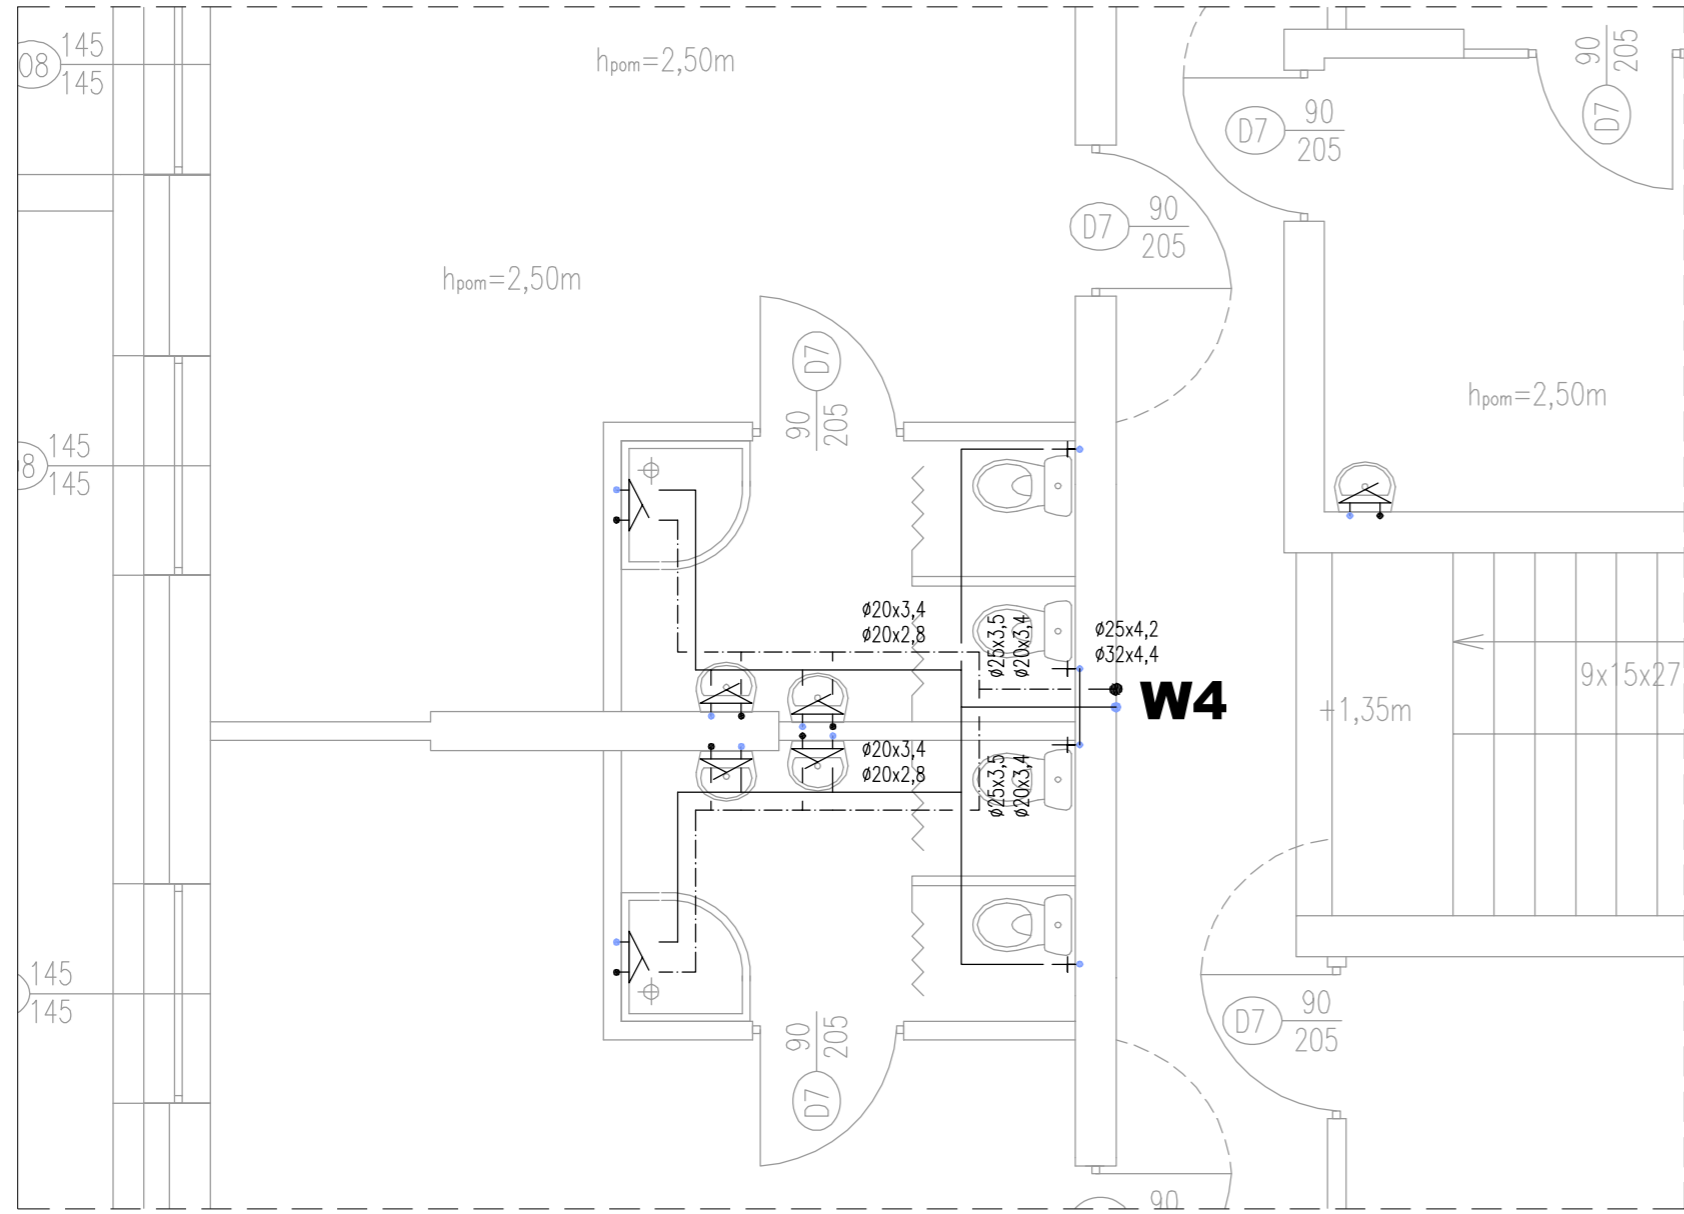

Oznaczenia


- Woda zimna
- - - Woda ciepła
- Woda cyrkulacji
- Instalacja p.poz. rury ocynkowane
- R.O. Rura ochronna stalowa DN100
- +3,10 Rzędna rury

PRZEWODY:

- Przewody rozpraszające wody zimnej wykonac z rur Bor Plus PP PN 16
- Przewody rozpraszające wody ciepłej i cyrkulacji wykonac z rur Bor Plus PP PN 20
- Przewody przy wodomierzu wykonac z rur ocynkowanych

UWAGA!

Na zaworach ze złączką do węża zamontować zawór antyskażeniowy typ HA

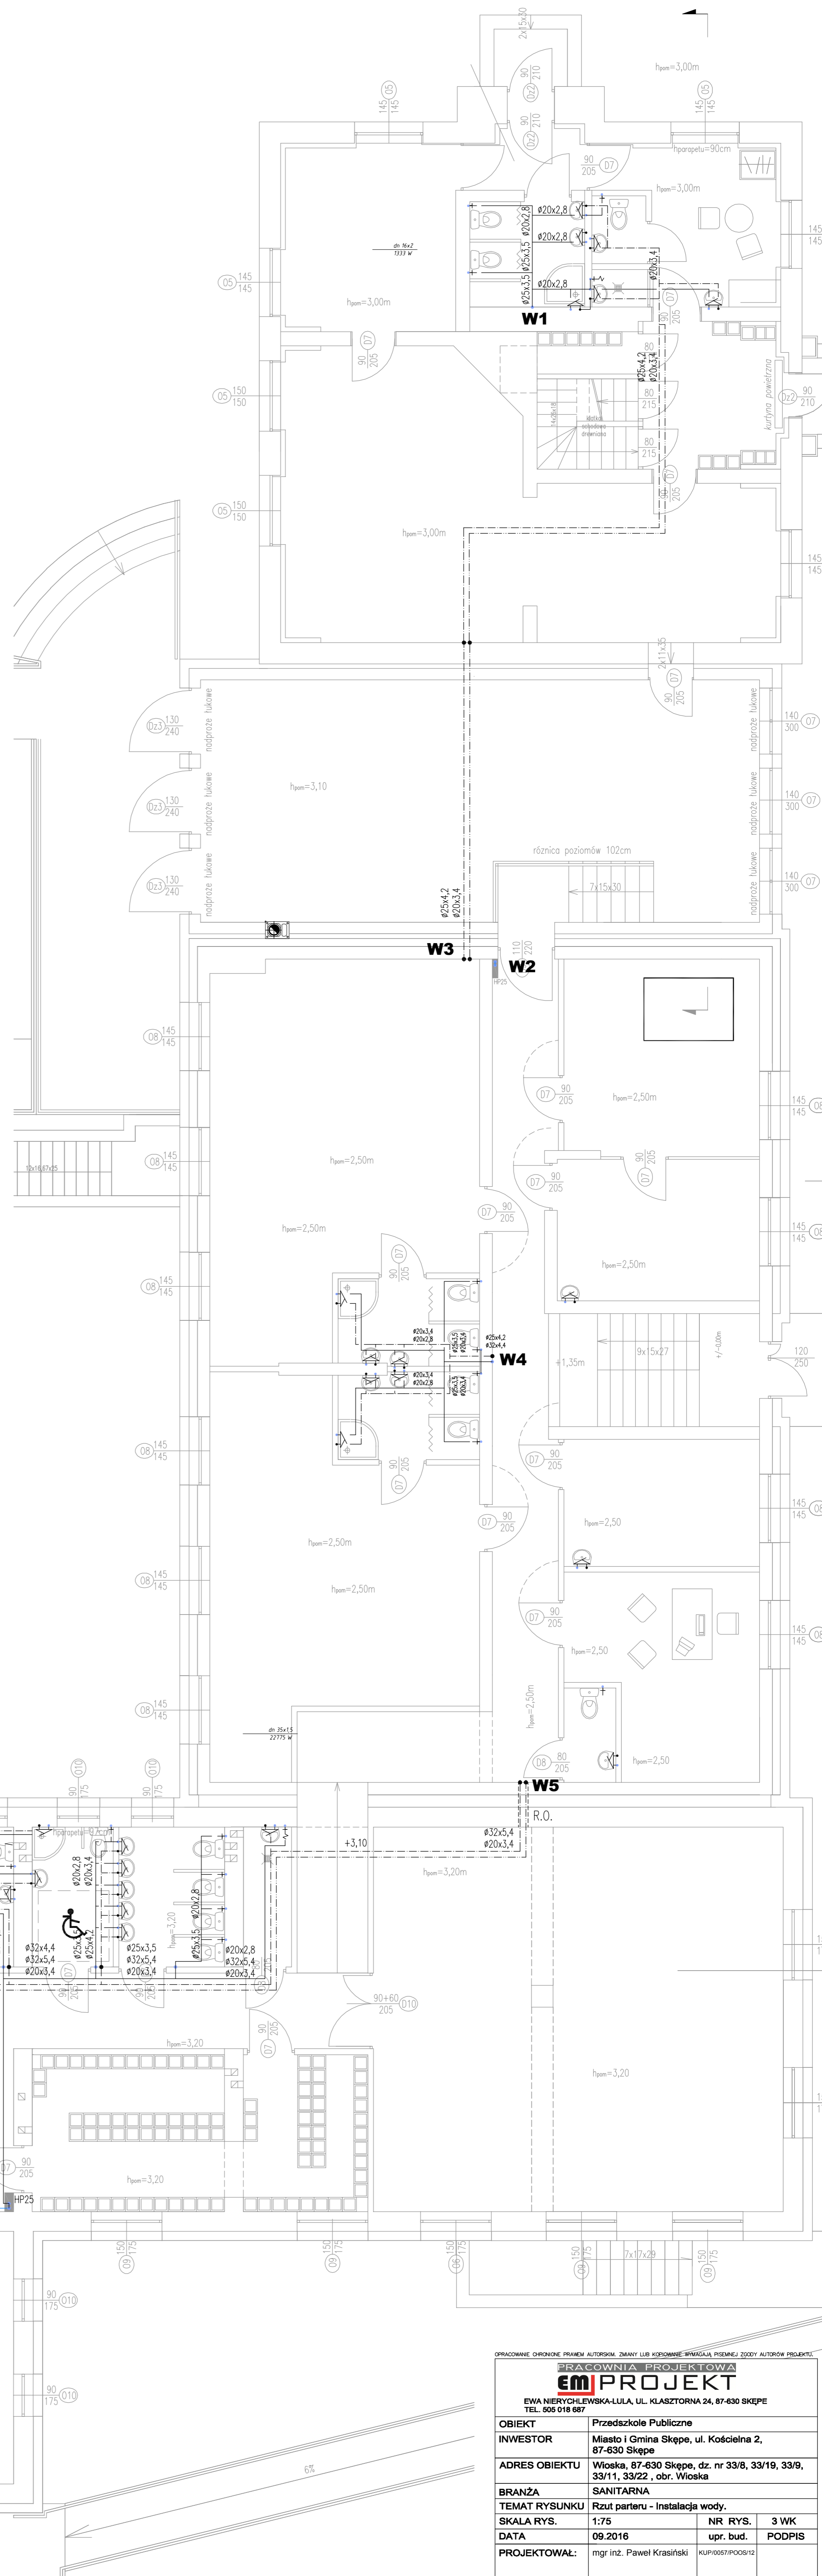

OPRACOWANIE OCHRONNE PRAMKI AUTORSKIM ZNAMKI I LUB KOPROWANIE WYKAZAŁA PIŚMENNIE ZODBY AUTORY PROJEKTU			
PRACOWNIA PROJEKTOWA			
EM PROJEKT			
EWA NIERYCHLEWSKA-LULA, UL. KLASZTORNA 24, 87-630 SKEPE TEL. 505 018 687			
OBIEKT	Przedszkole Publiczne		
INWESTOR	Miasto i Gmina Skepe, ul. Kościelna 2, 87-630 Skepe		
ADRES OBIEKTU	Wioska, 87-630 Skepe, dz. nr 33/8, 33/19, 33/9, 33/11, 33/22, obr. Wioska		
BRANŻA	SANITARNA		
TEMAT RYSUNKU	Rzut parteru - Instalacja wody.		
SKALA RYS.	1:75	NR RYS.	3 WK
DATA	09.2016	upr. bud.	PODPIS
PROJEKTOWAŁ:	mgr inż. Paweł Krasinski	KUP100571PO0512	