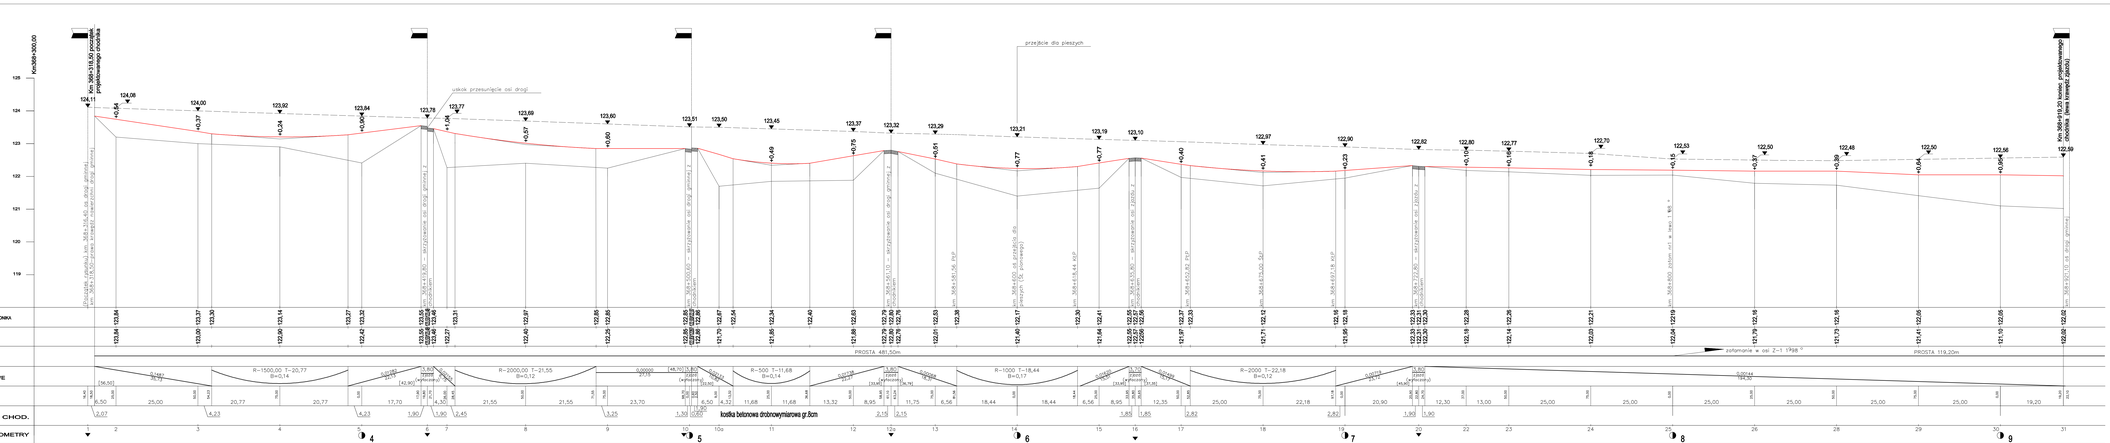
przejście dla pieszych
uskok przesunięcia osi drogi
124,11
124,06
124,00
123,92
123,84
123,78
123,77
123,69
123,60
123,51
123,50
123,45
123,37
123,32
123,29
123,21
123,19
123,10
122,97
122,90
122,82
122,80
122,77
122,70
122,53
122,50
122,46
122,50
122,56
122,59
+0,54
+0,37
+0,24
+0,004
+1,04
+0,97
+0,60
+0,49
+0,75
+0,51
+0,77
+0,77
+0,40
+0,41
+0,23
+0,10
+0,10
+0,16
+0,15
+0,37
+0,39
+0,64
+0,004
